0 5 10	PROJ. REFERENCE NO.	SHEET NO.
	U-4751	X-3

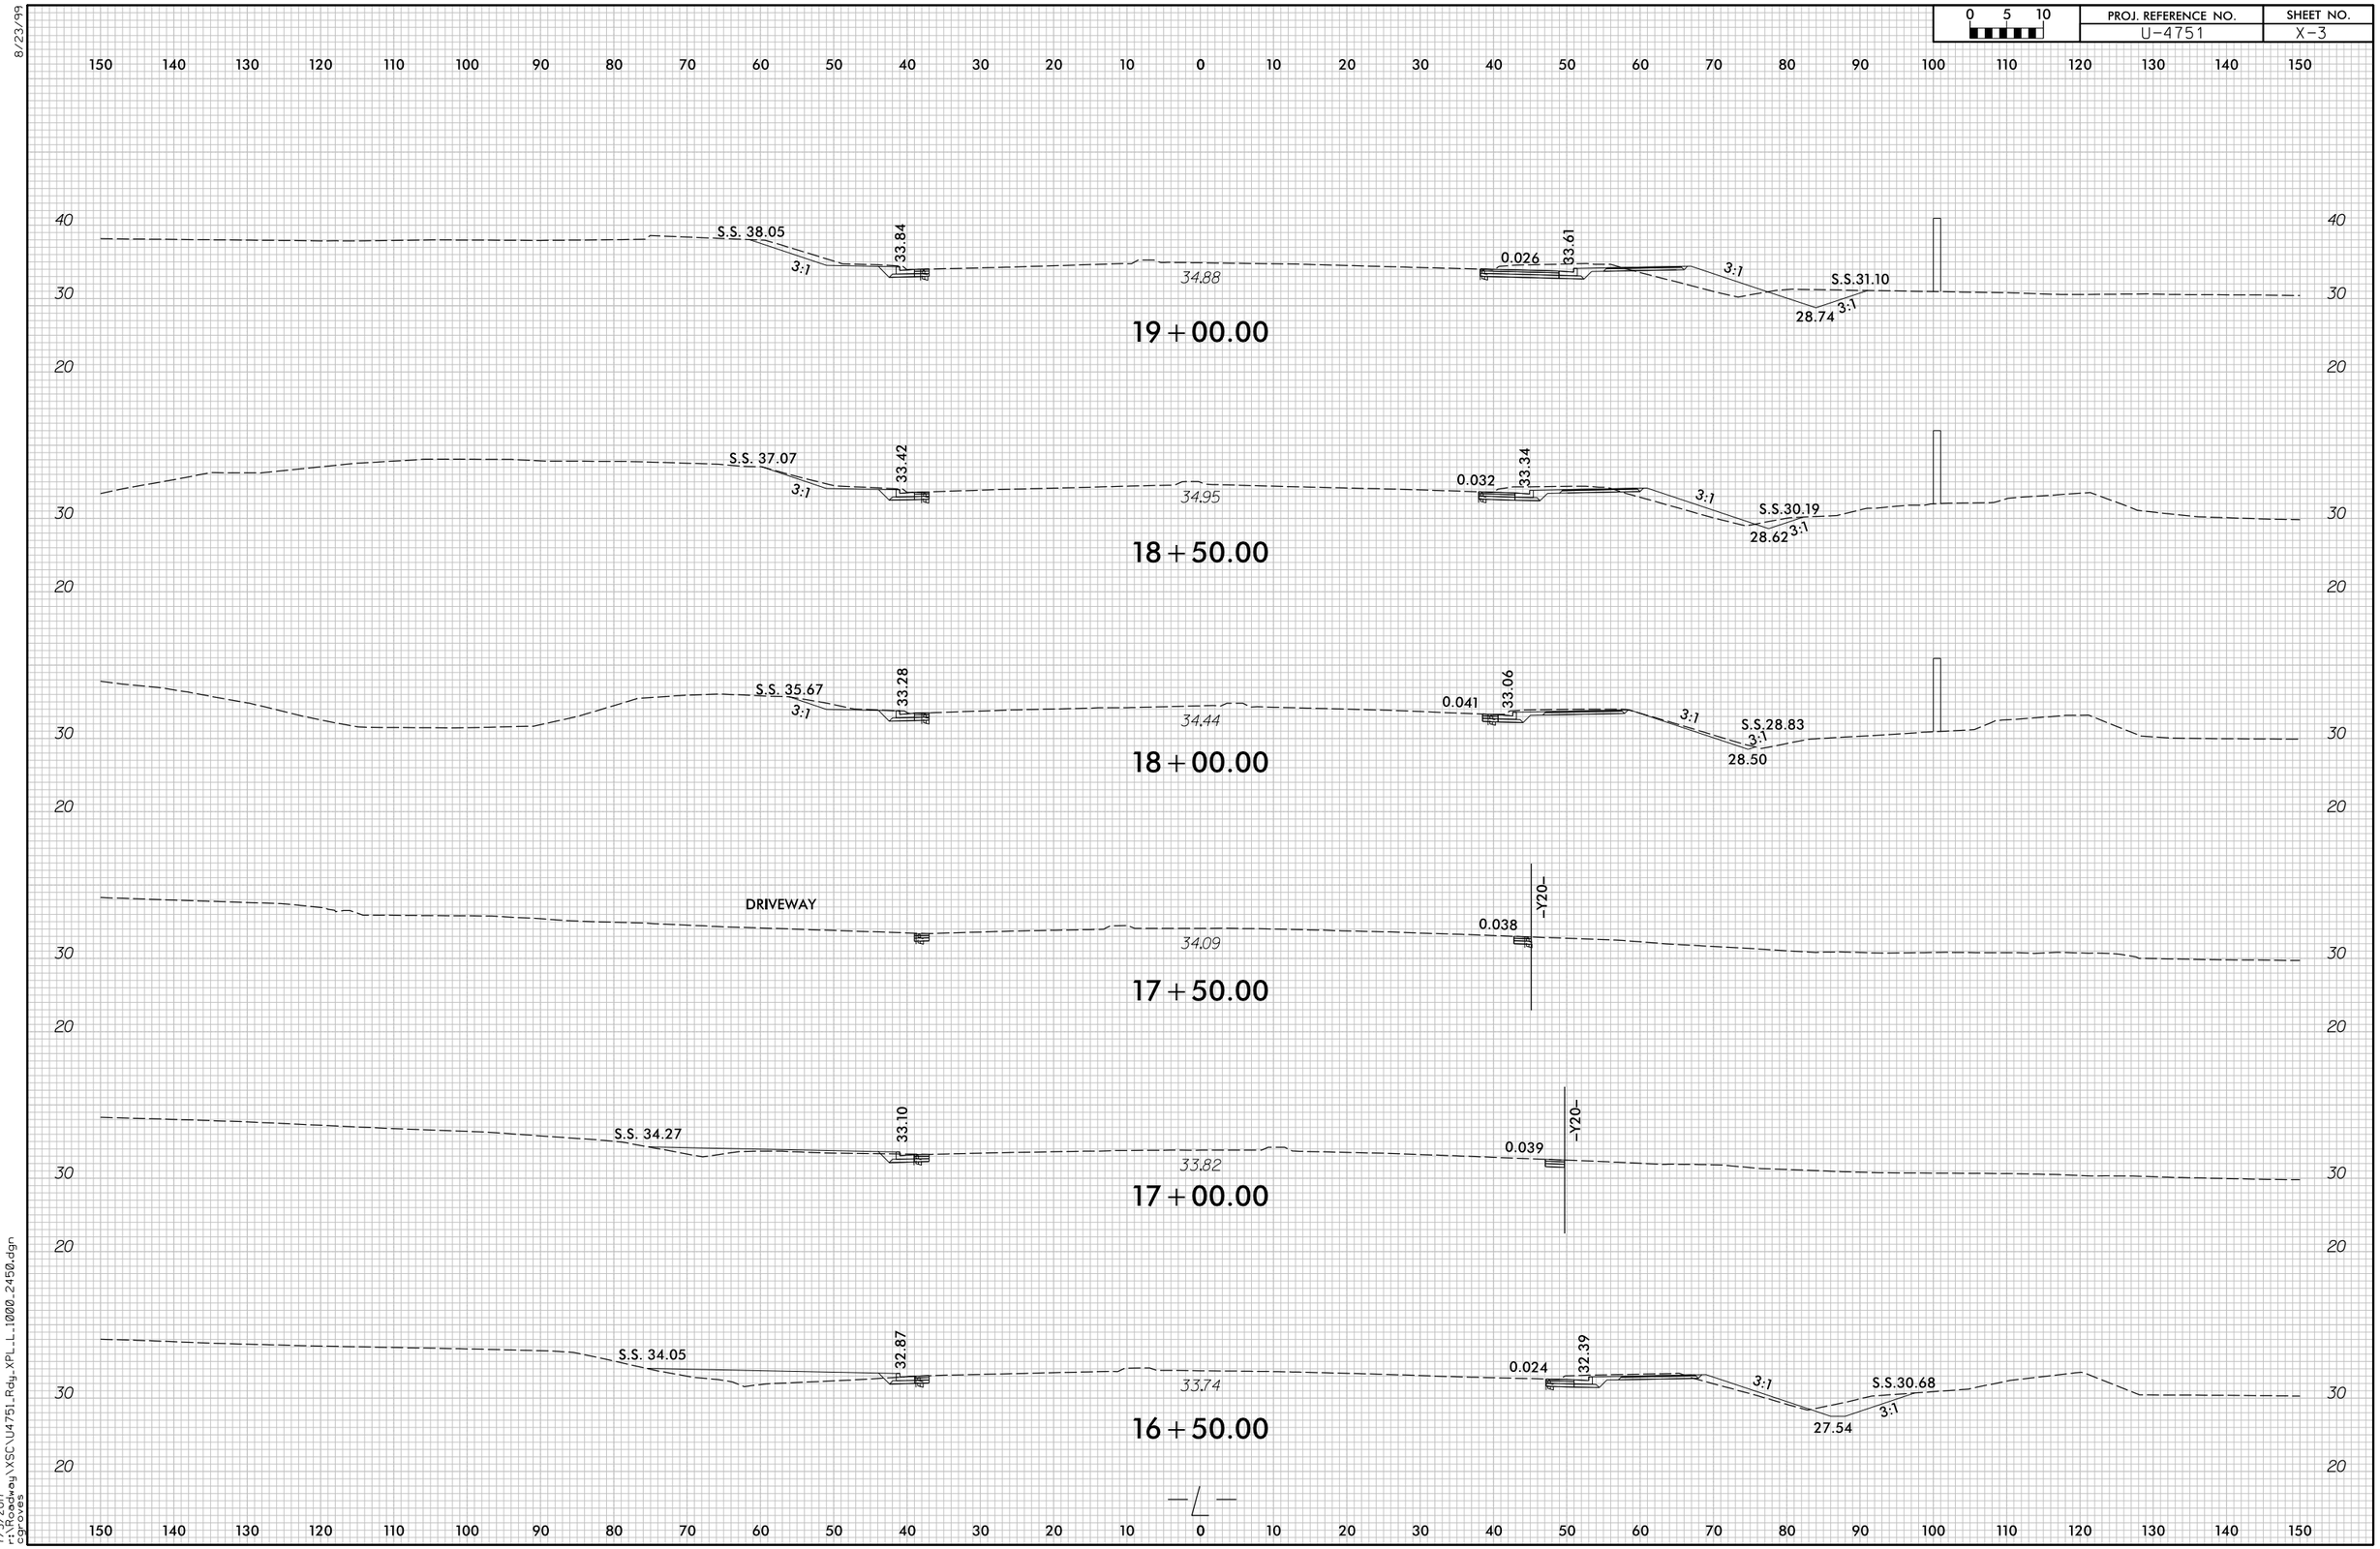

8/23/99

7/5/2017
r:\roadway\xsc\u4751_rdy_xpl_l_1000_2450.dgn
cpowell