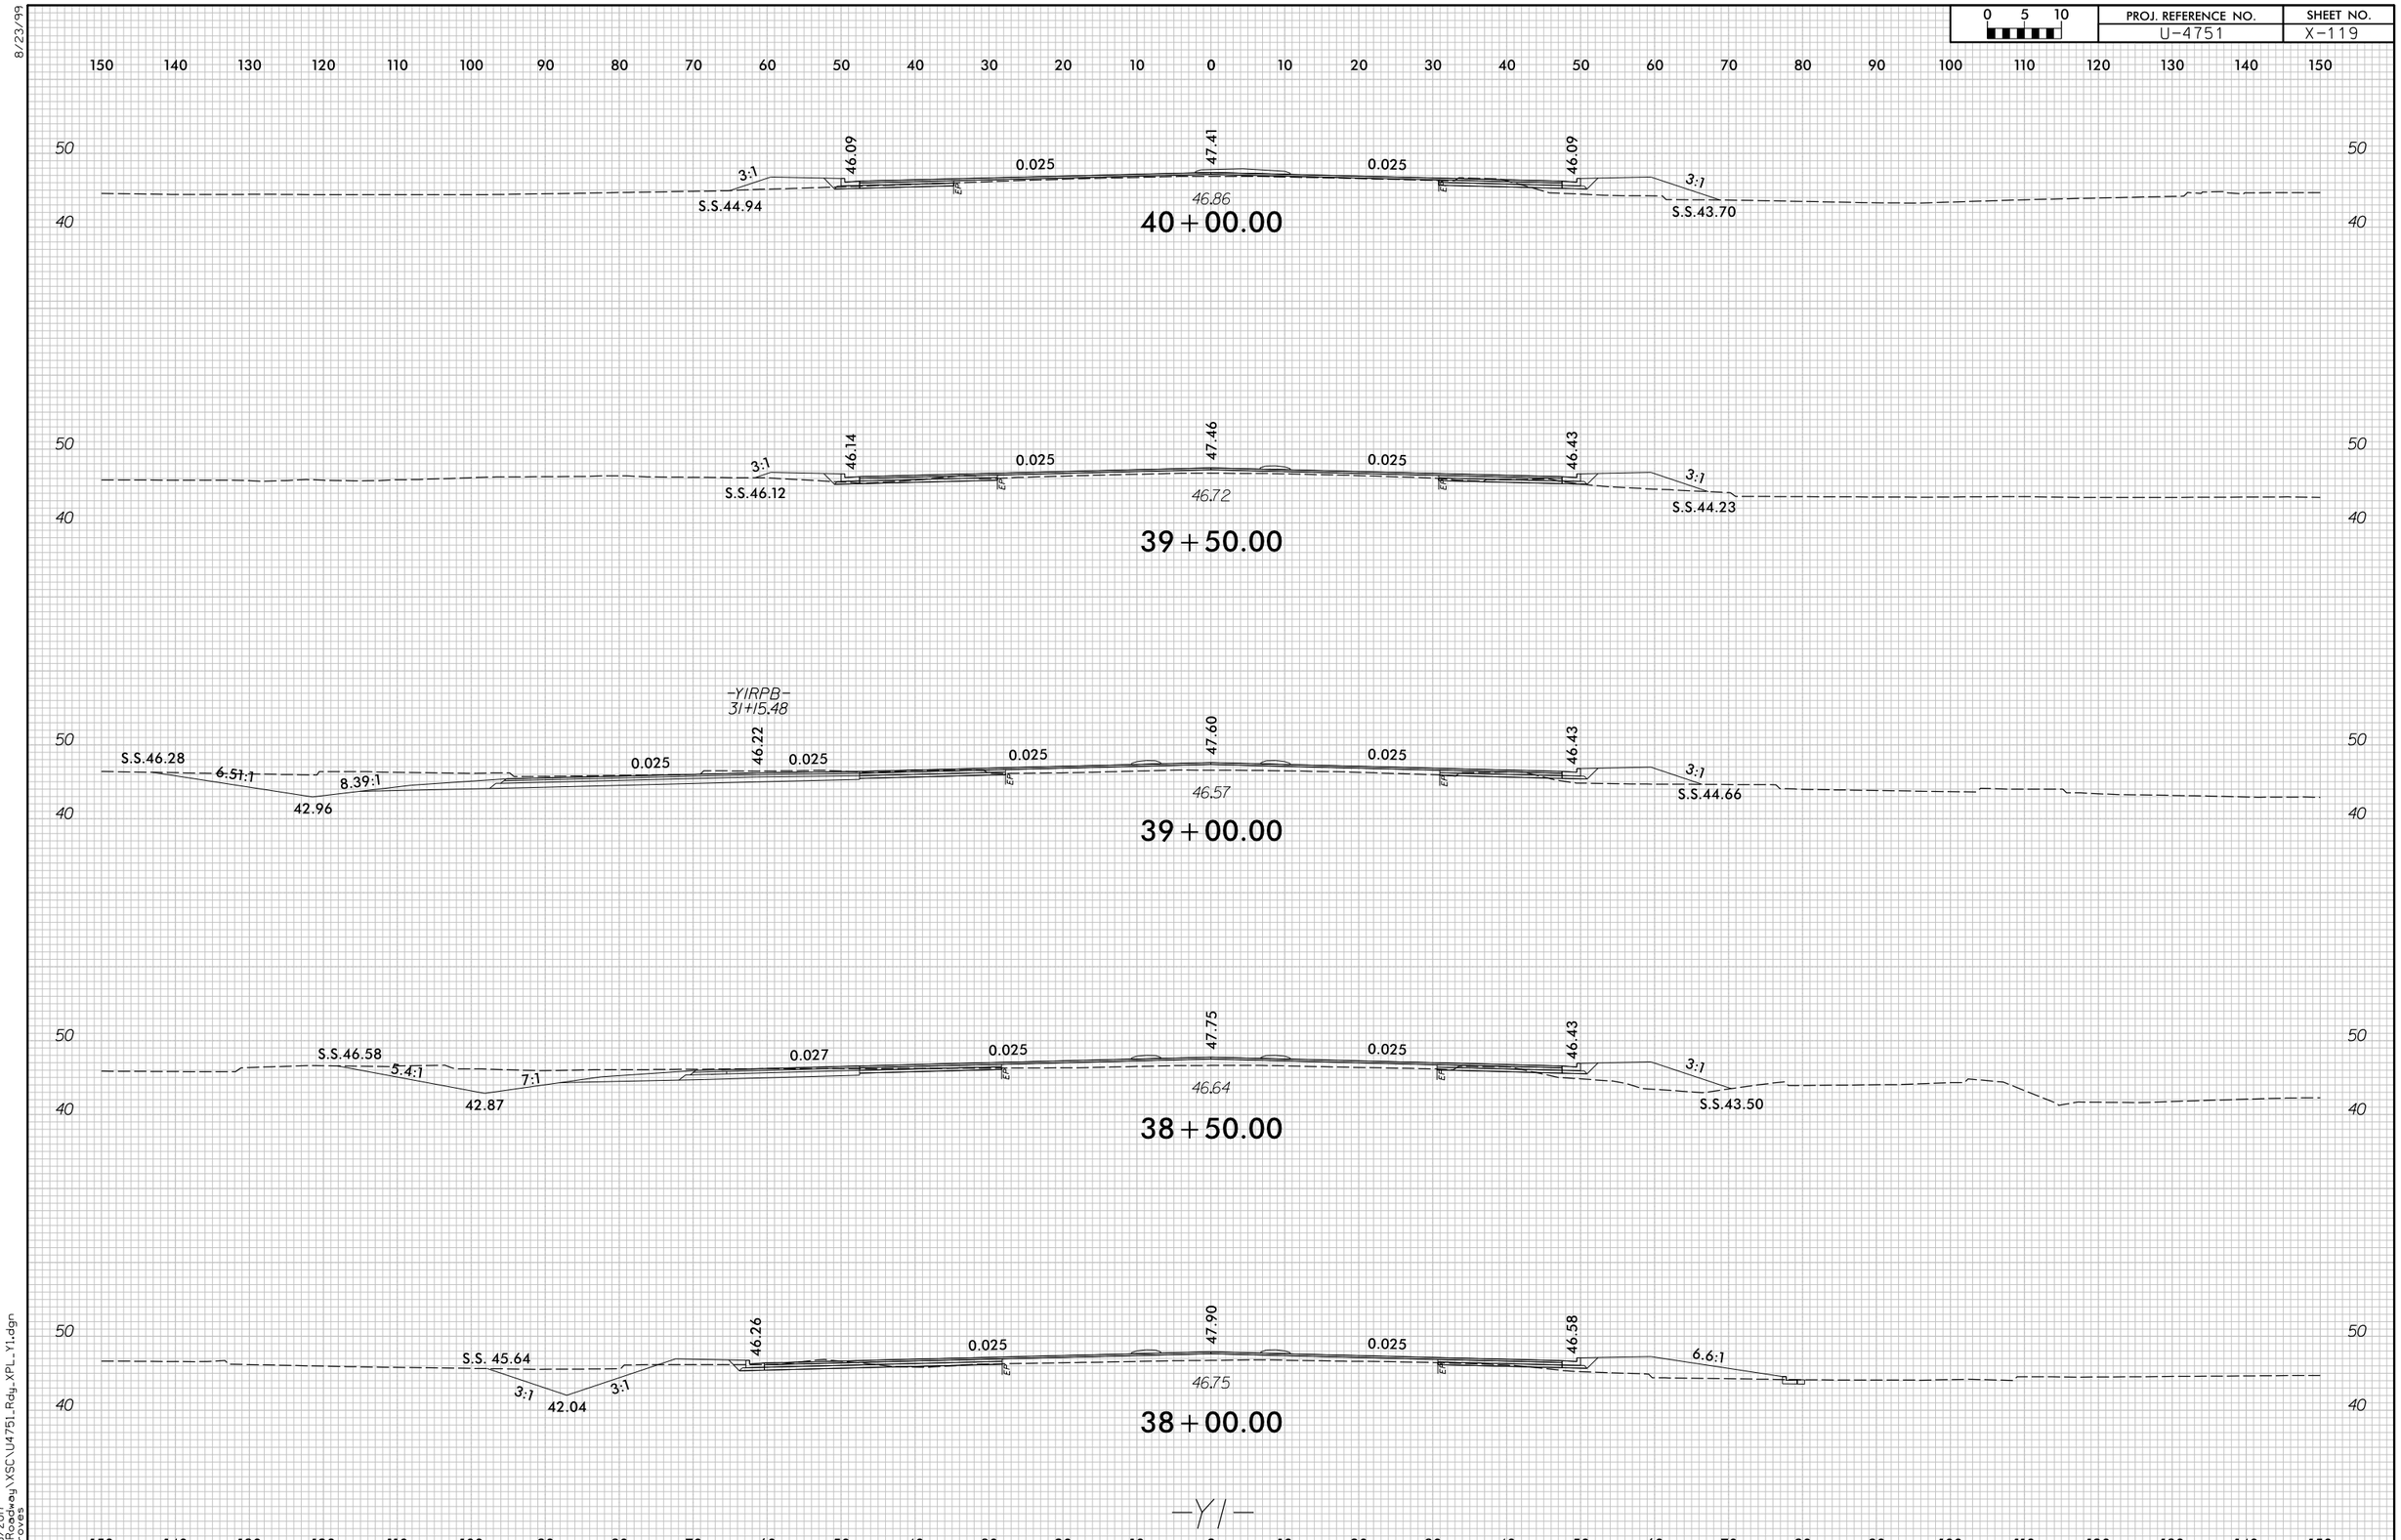

8/23/99

7/5/2017
r:\Roadway\XSC\U4751_Rdy_XPL_Y1.dgn
cgroves