0 5 10	PROJ. REFERENCE NO.	SHEET NO.
	U-4751	X-143

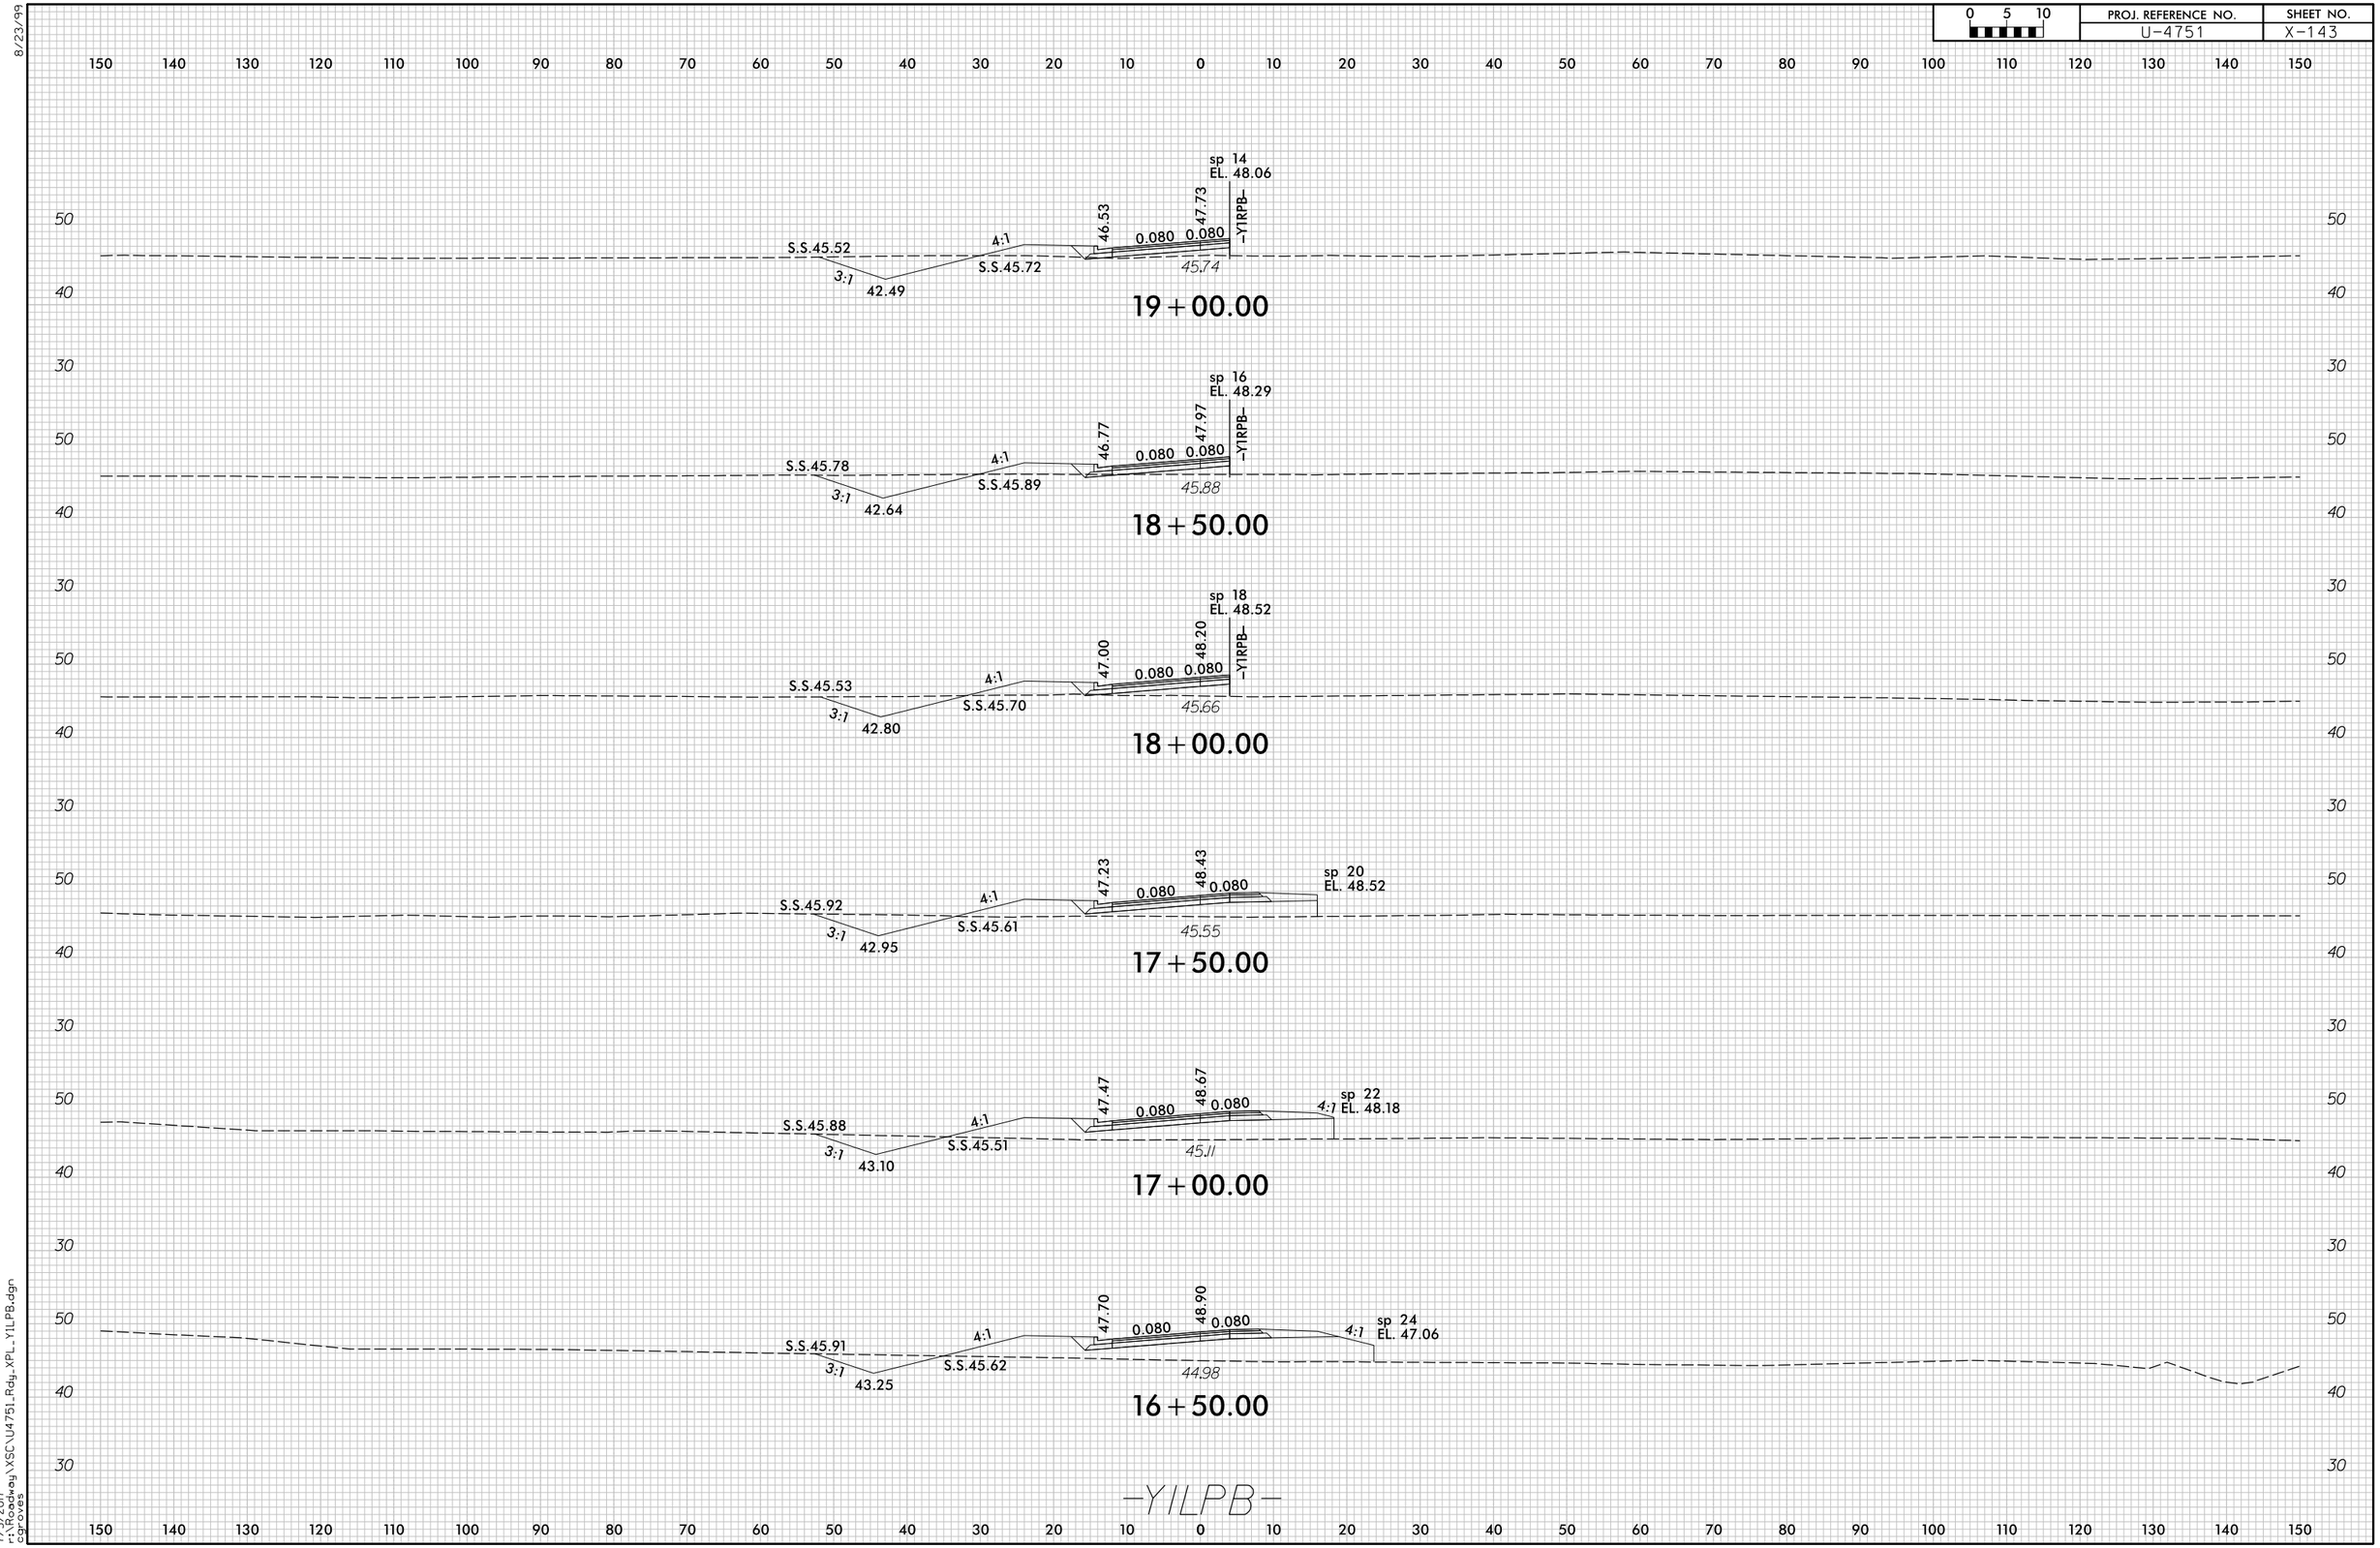

8/23/99

7/5/2017
r:\roadway\XSC\U4751_Rdy_XPL_YILPB.dgn
cpowell