6/23/16

0 5 10	PROJ. REFERENCE NO.	SHEET NO.
	B-5304	X-1

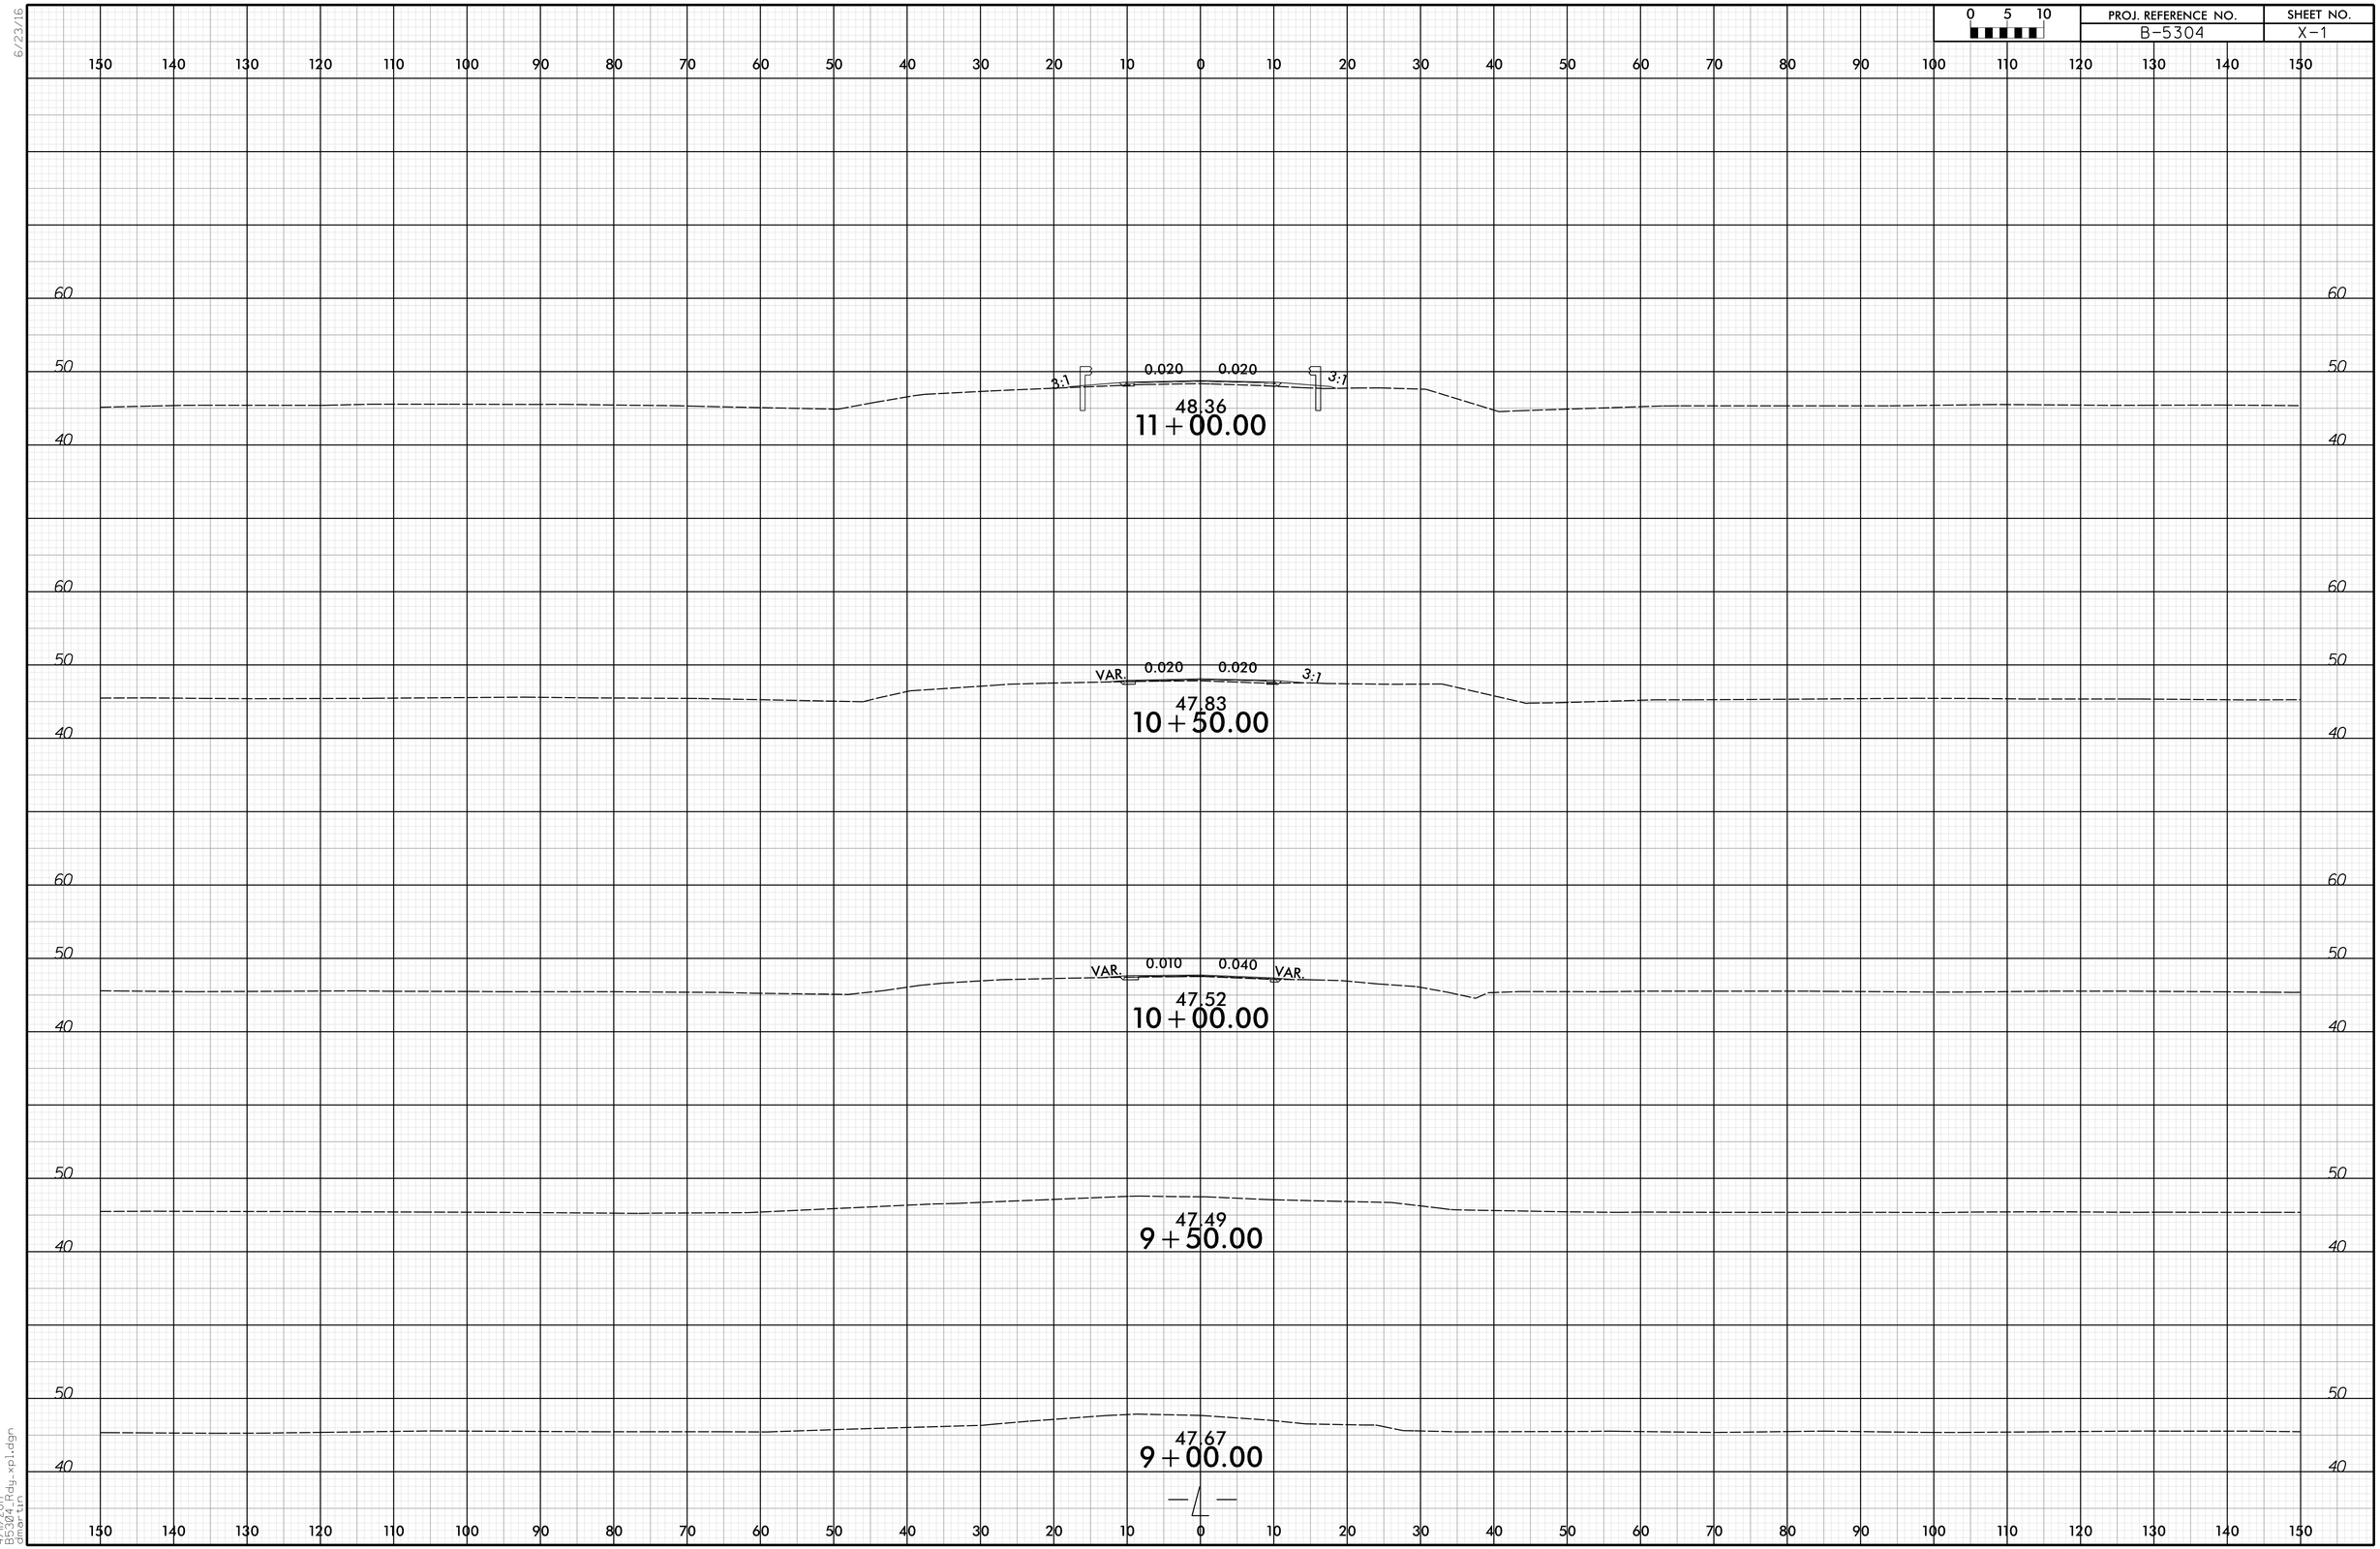

4/11/2017
B5304_Rdy_xpl.dgn
dmartin