0 2.5 5	PROJ. REFERENCE NO.	SHEET NO.
	B-4978	X-8

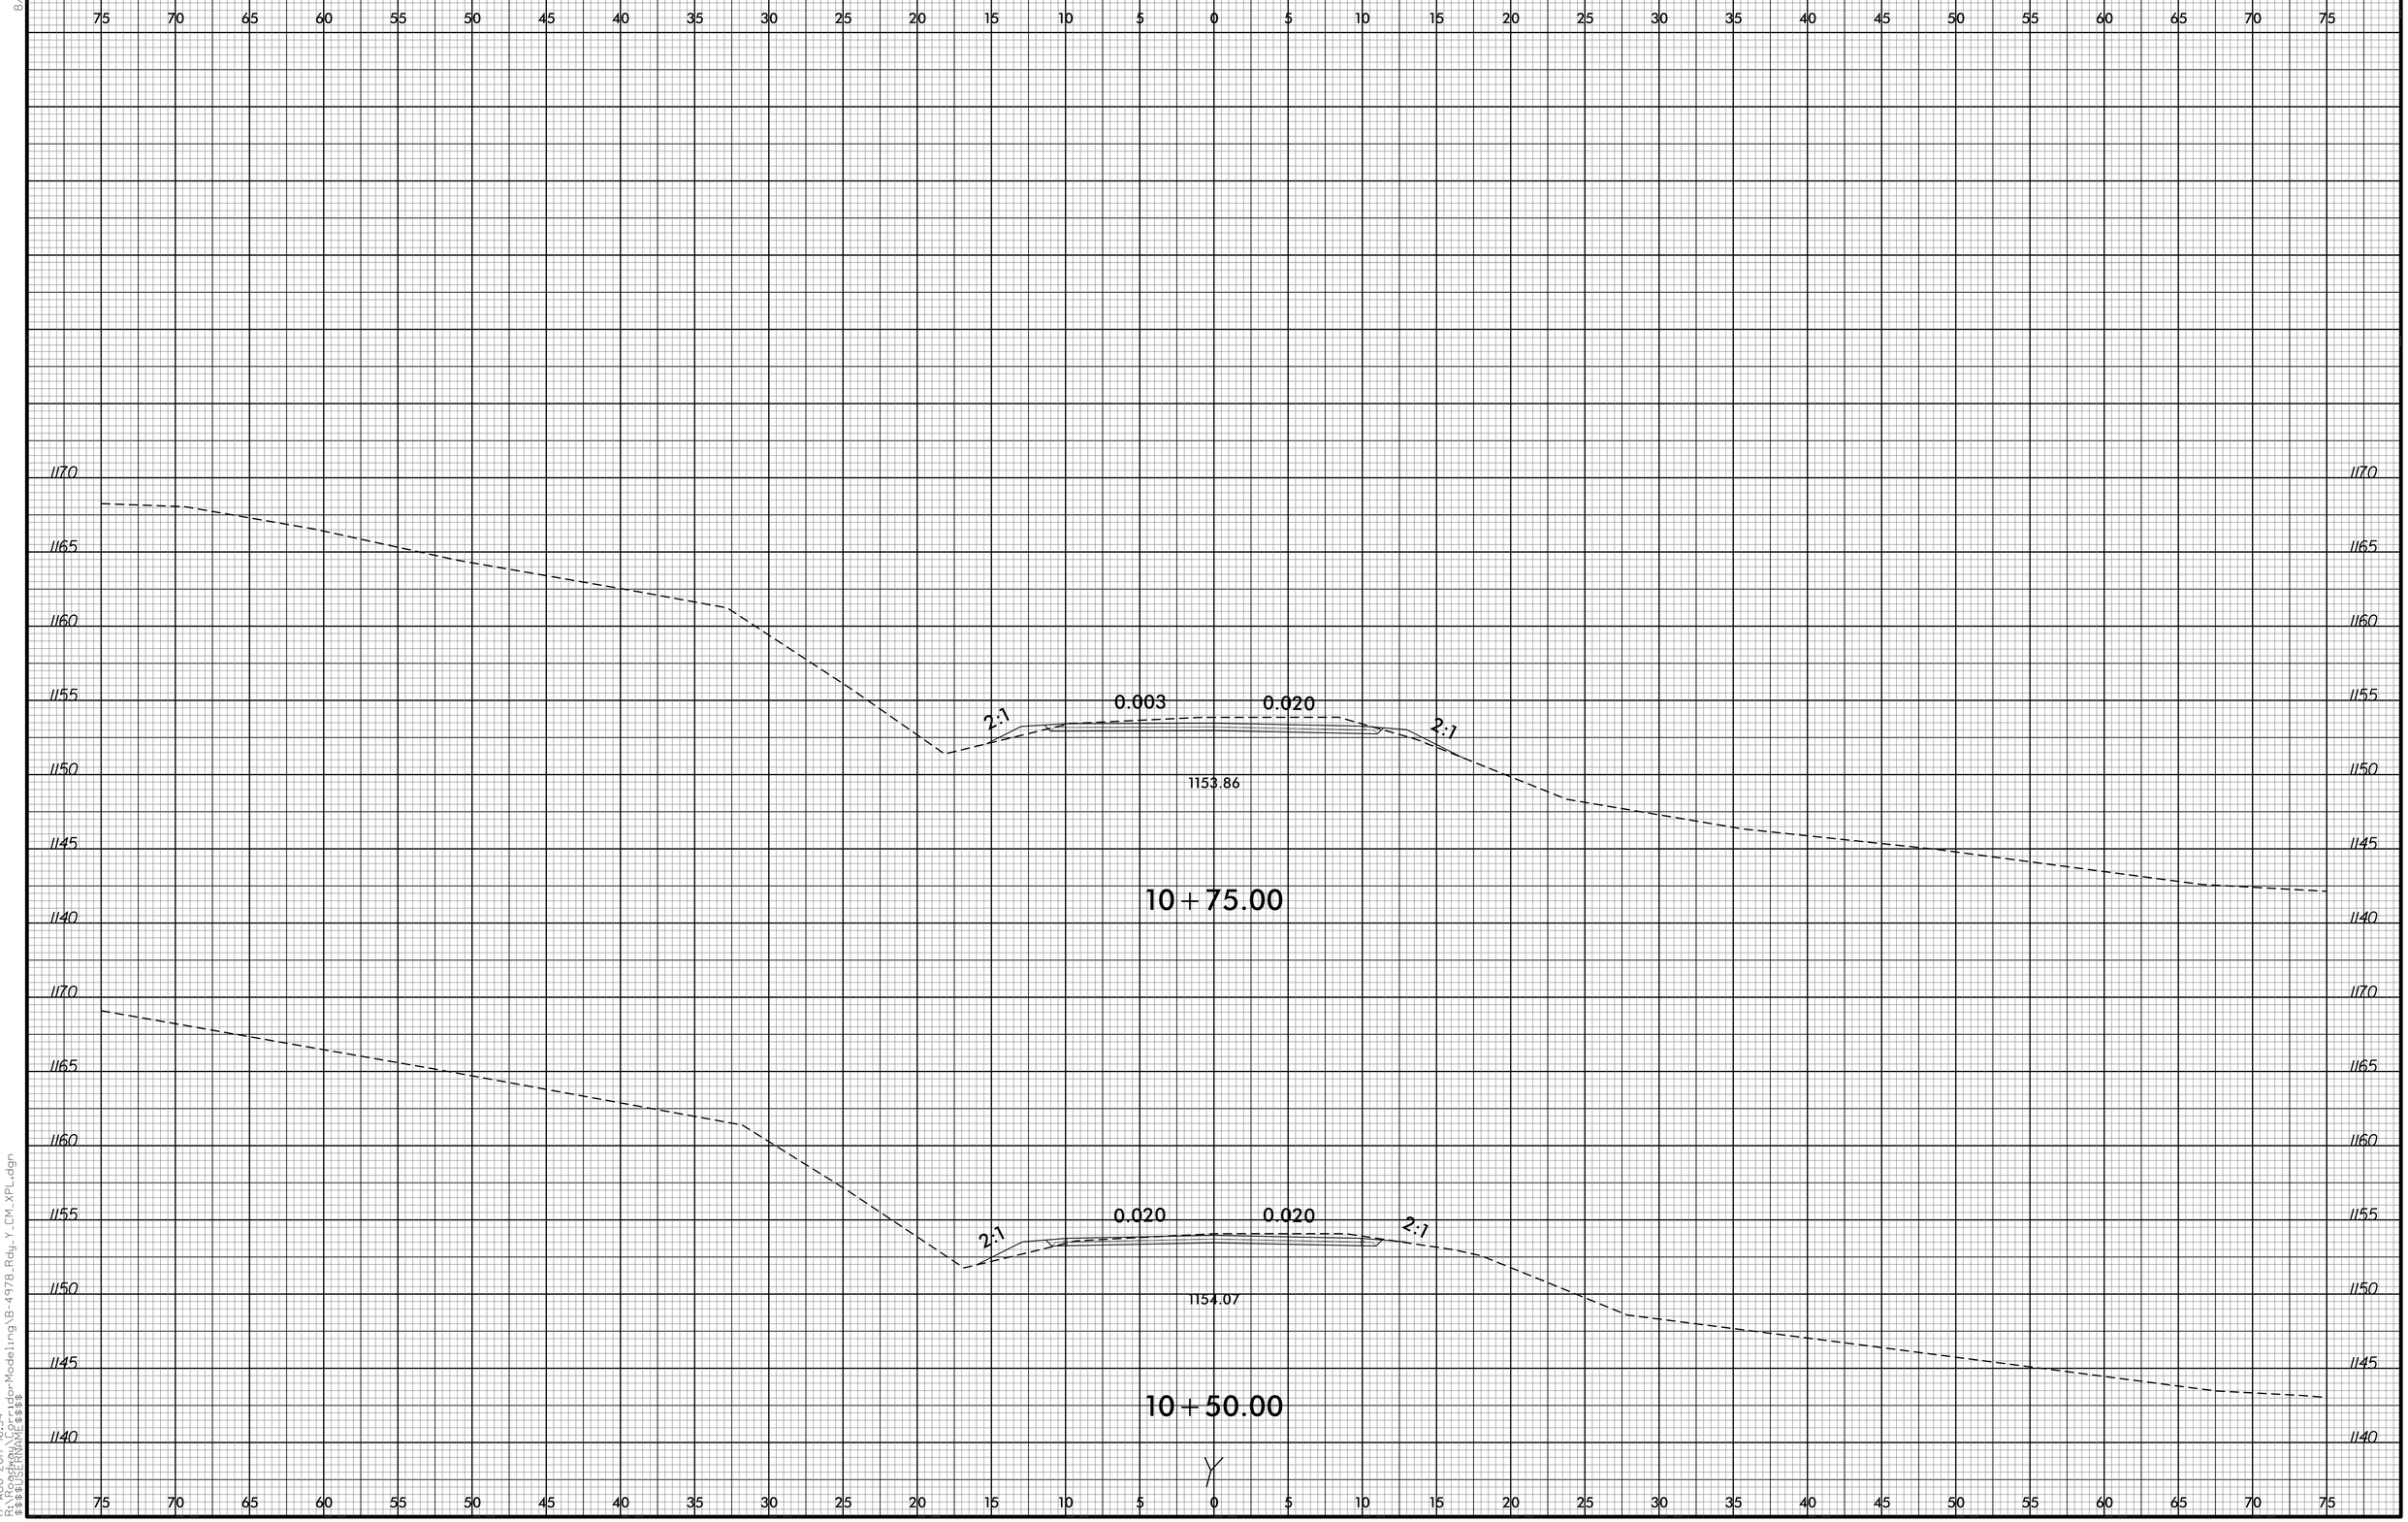

8/23/99

17-AUG-2017 16:34
R:\Active\Projects\Roads-Modeling\B-4978_Rdy_Y_CM_XPL.dgn
$$$$USERNAME$$$$