PROJ. REFERENCE NO.	SHEET NO.
41665.7A	X-14

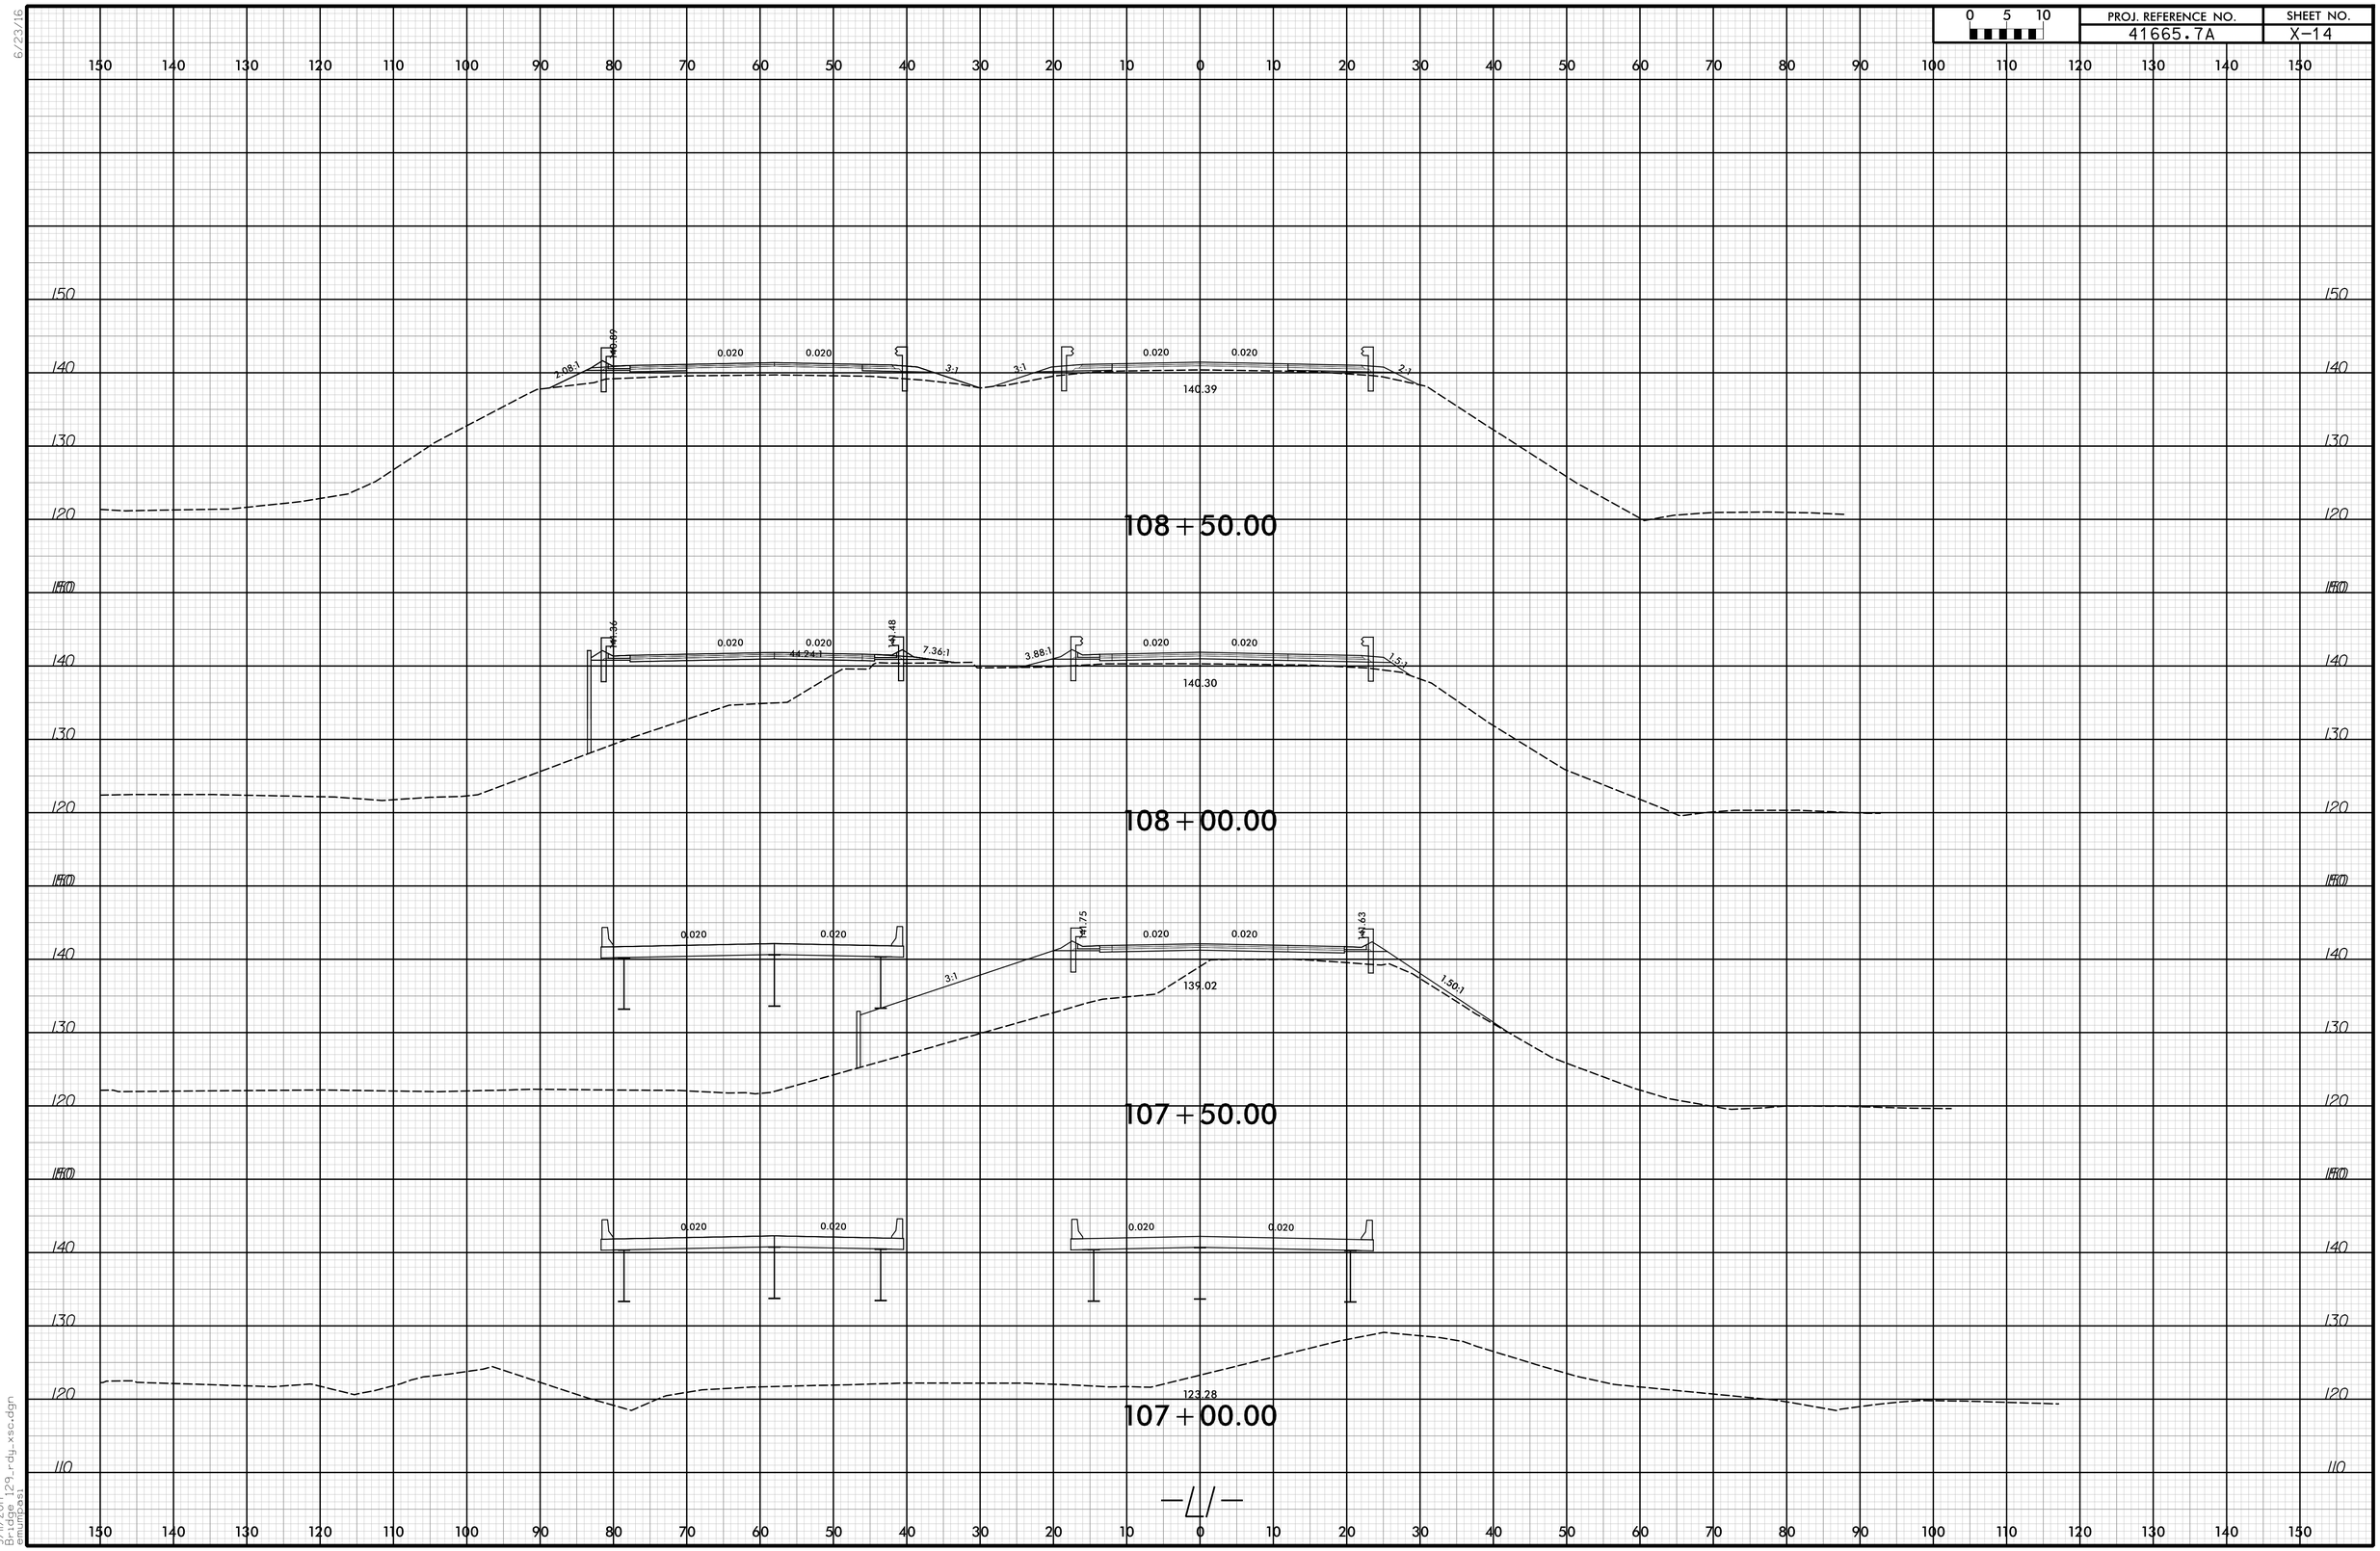

6/23/16

9/11/2017
Bridge 129_rdy_xsc.dgn
emumpasi