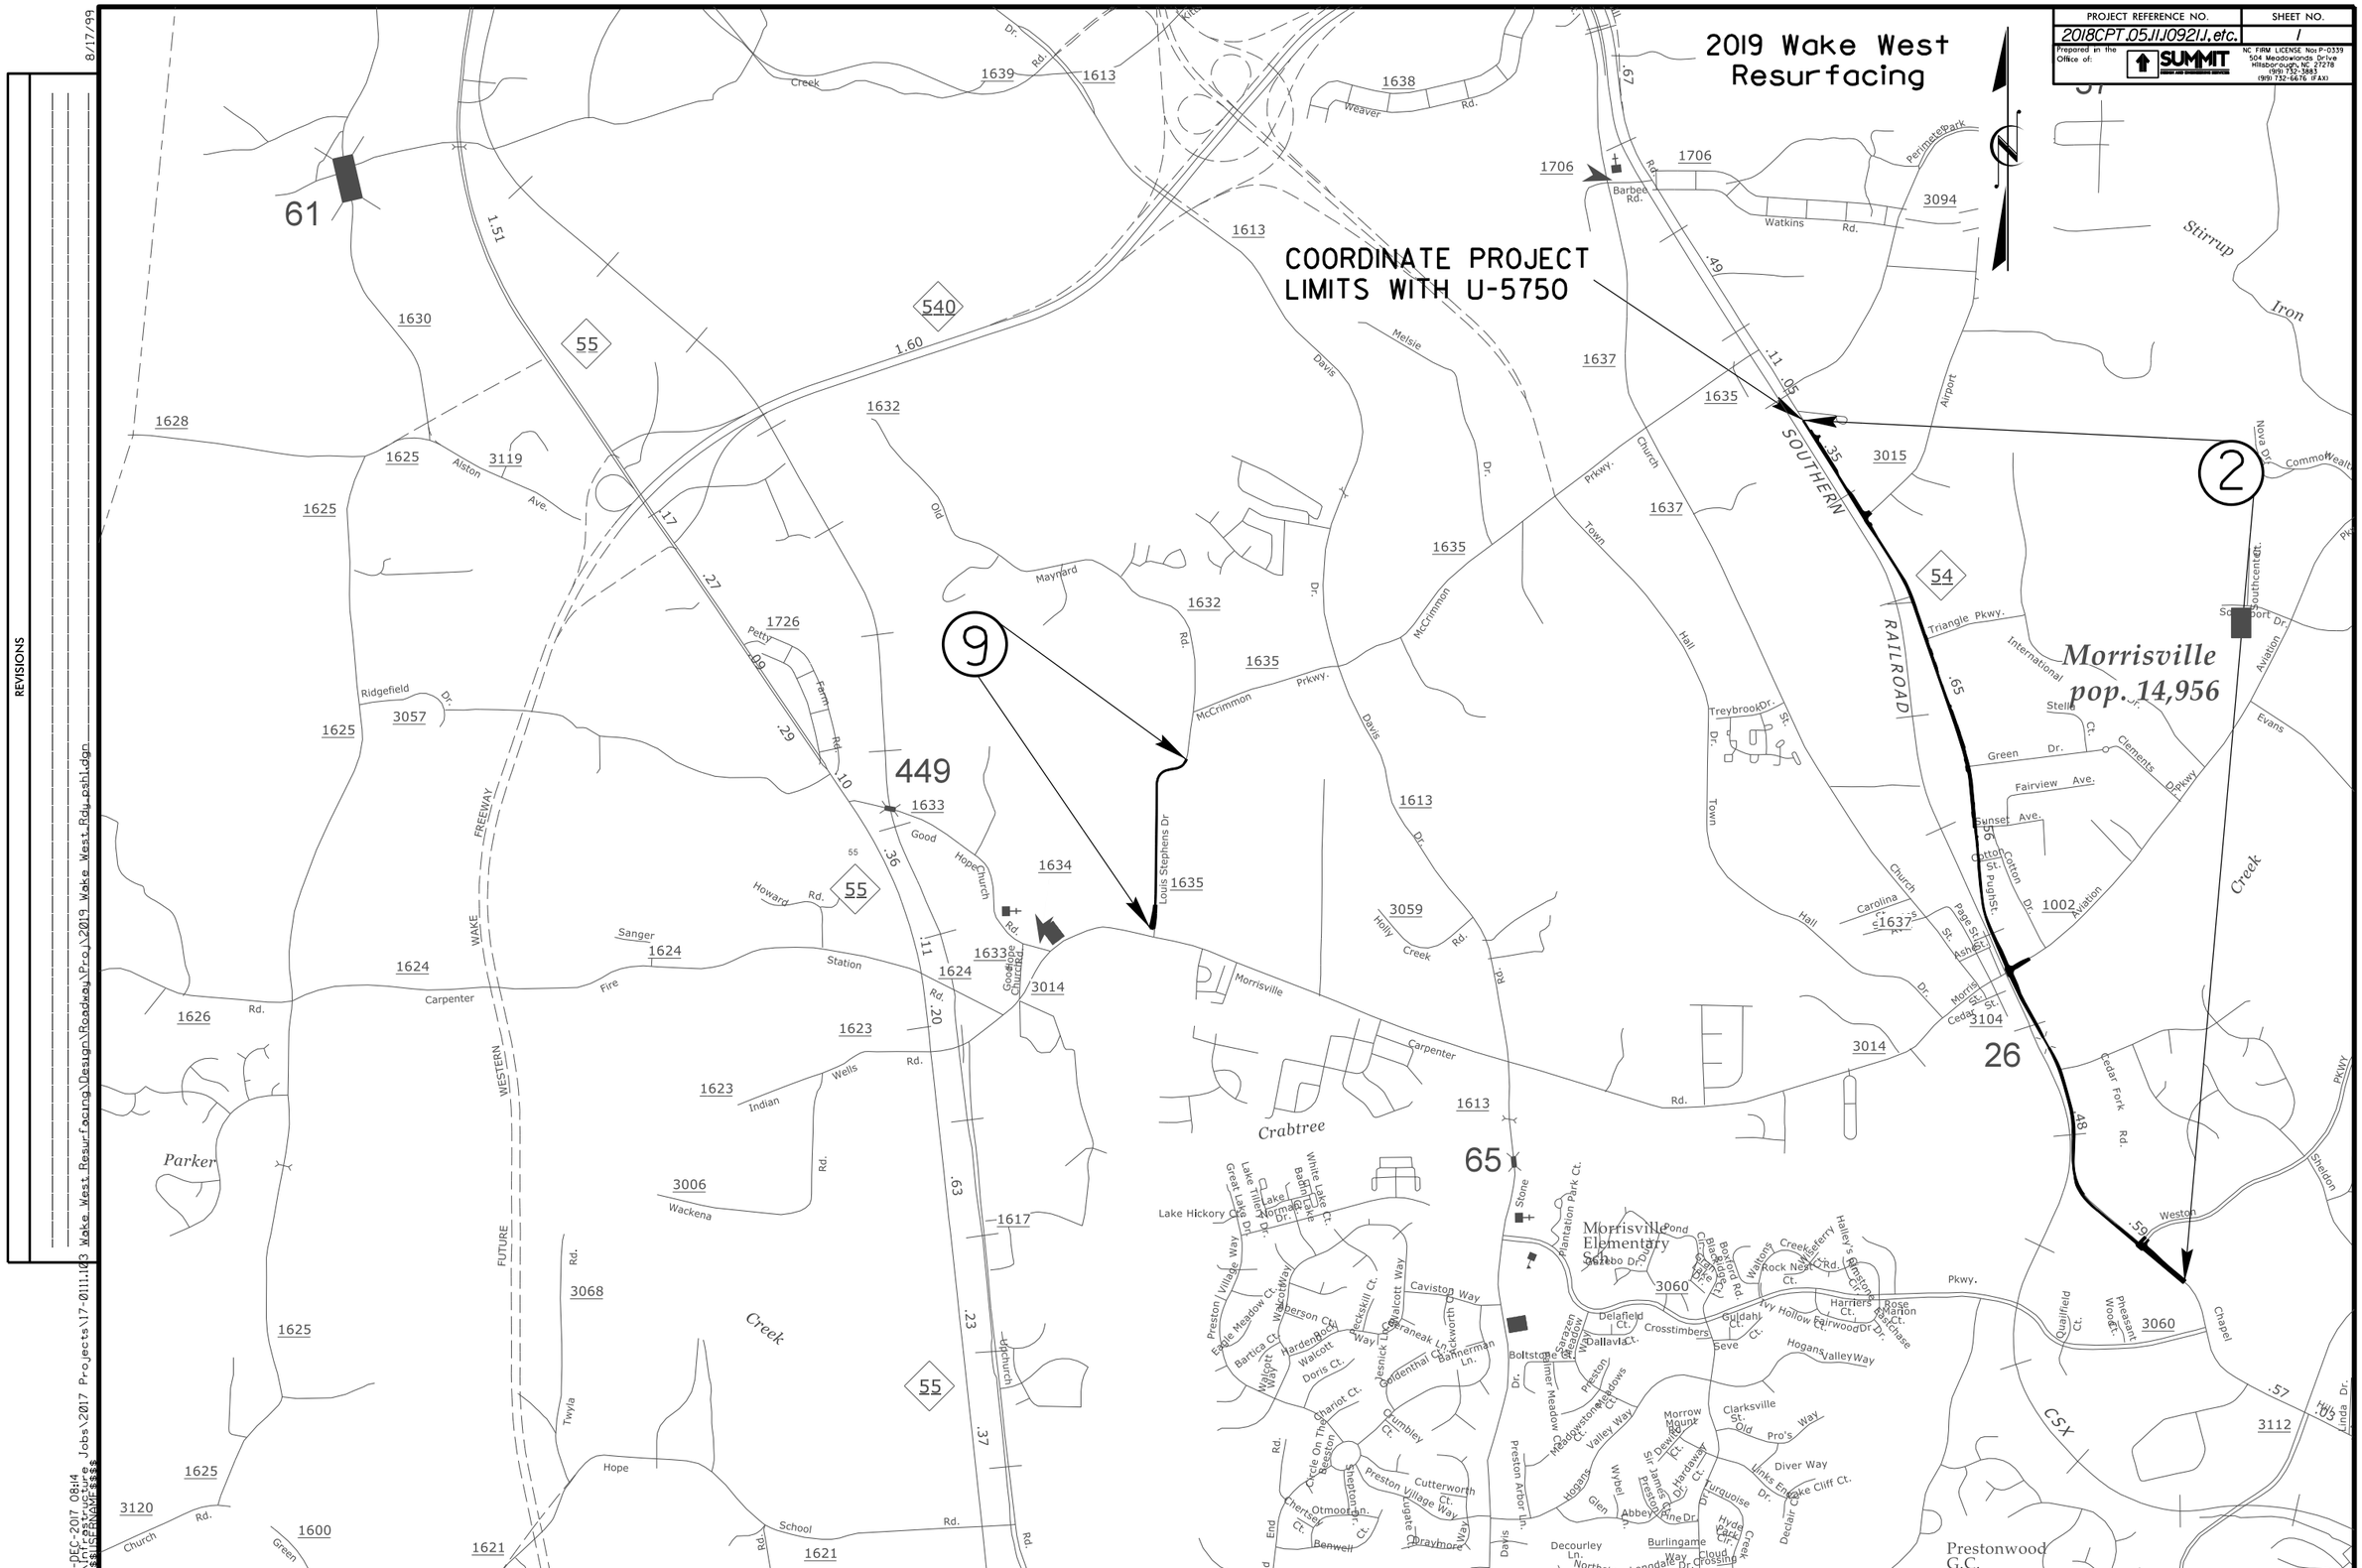

REVISIONS

8/17/99

07-DEC-2017 08:14
N:\Infrastructure Jobs\2017 Projects\17-0111.103 Wake West Resurfacing\Design\Roadway\Proj\2019 Wake West Rdy.pshl.dgn
$$$$USERNAME$$$$