6/23/16

0 5 10	PROJ. REFERENCE NO.	SHEET NO.
	R-5749	X-31

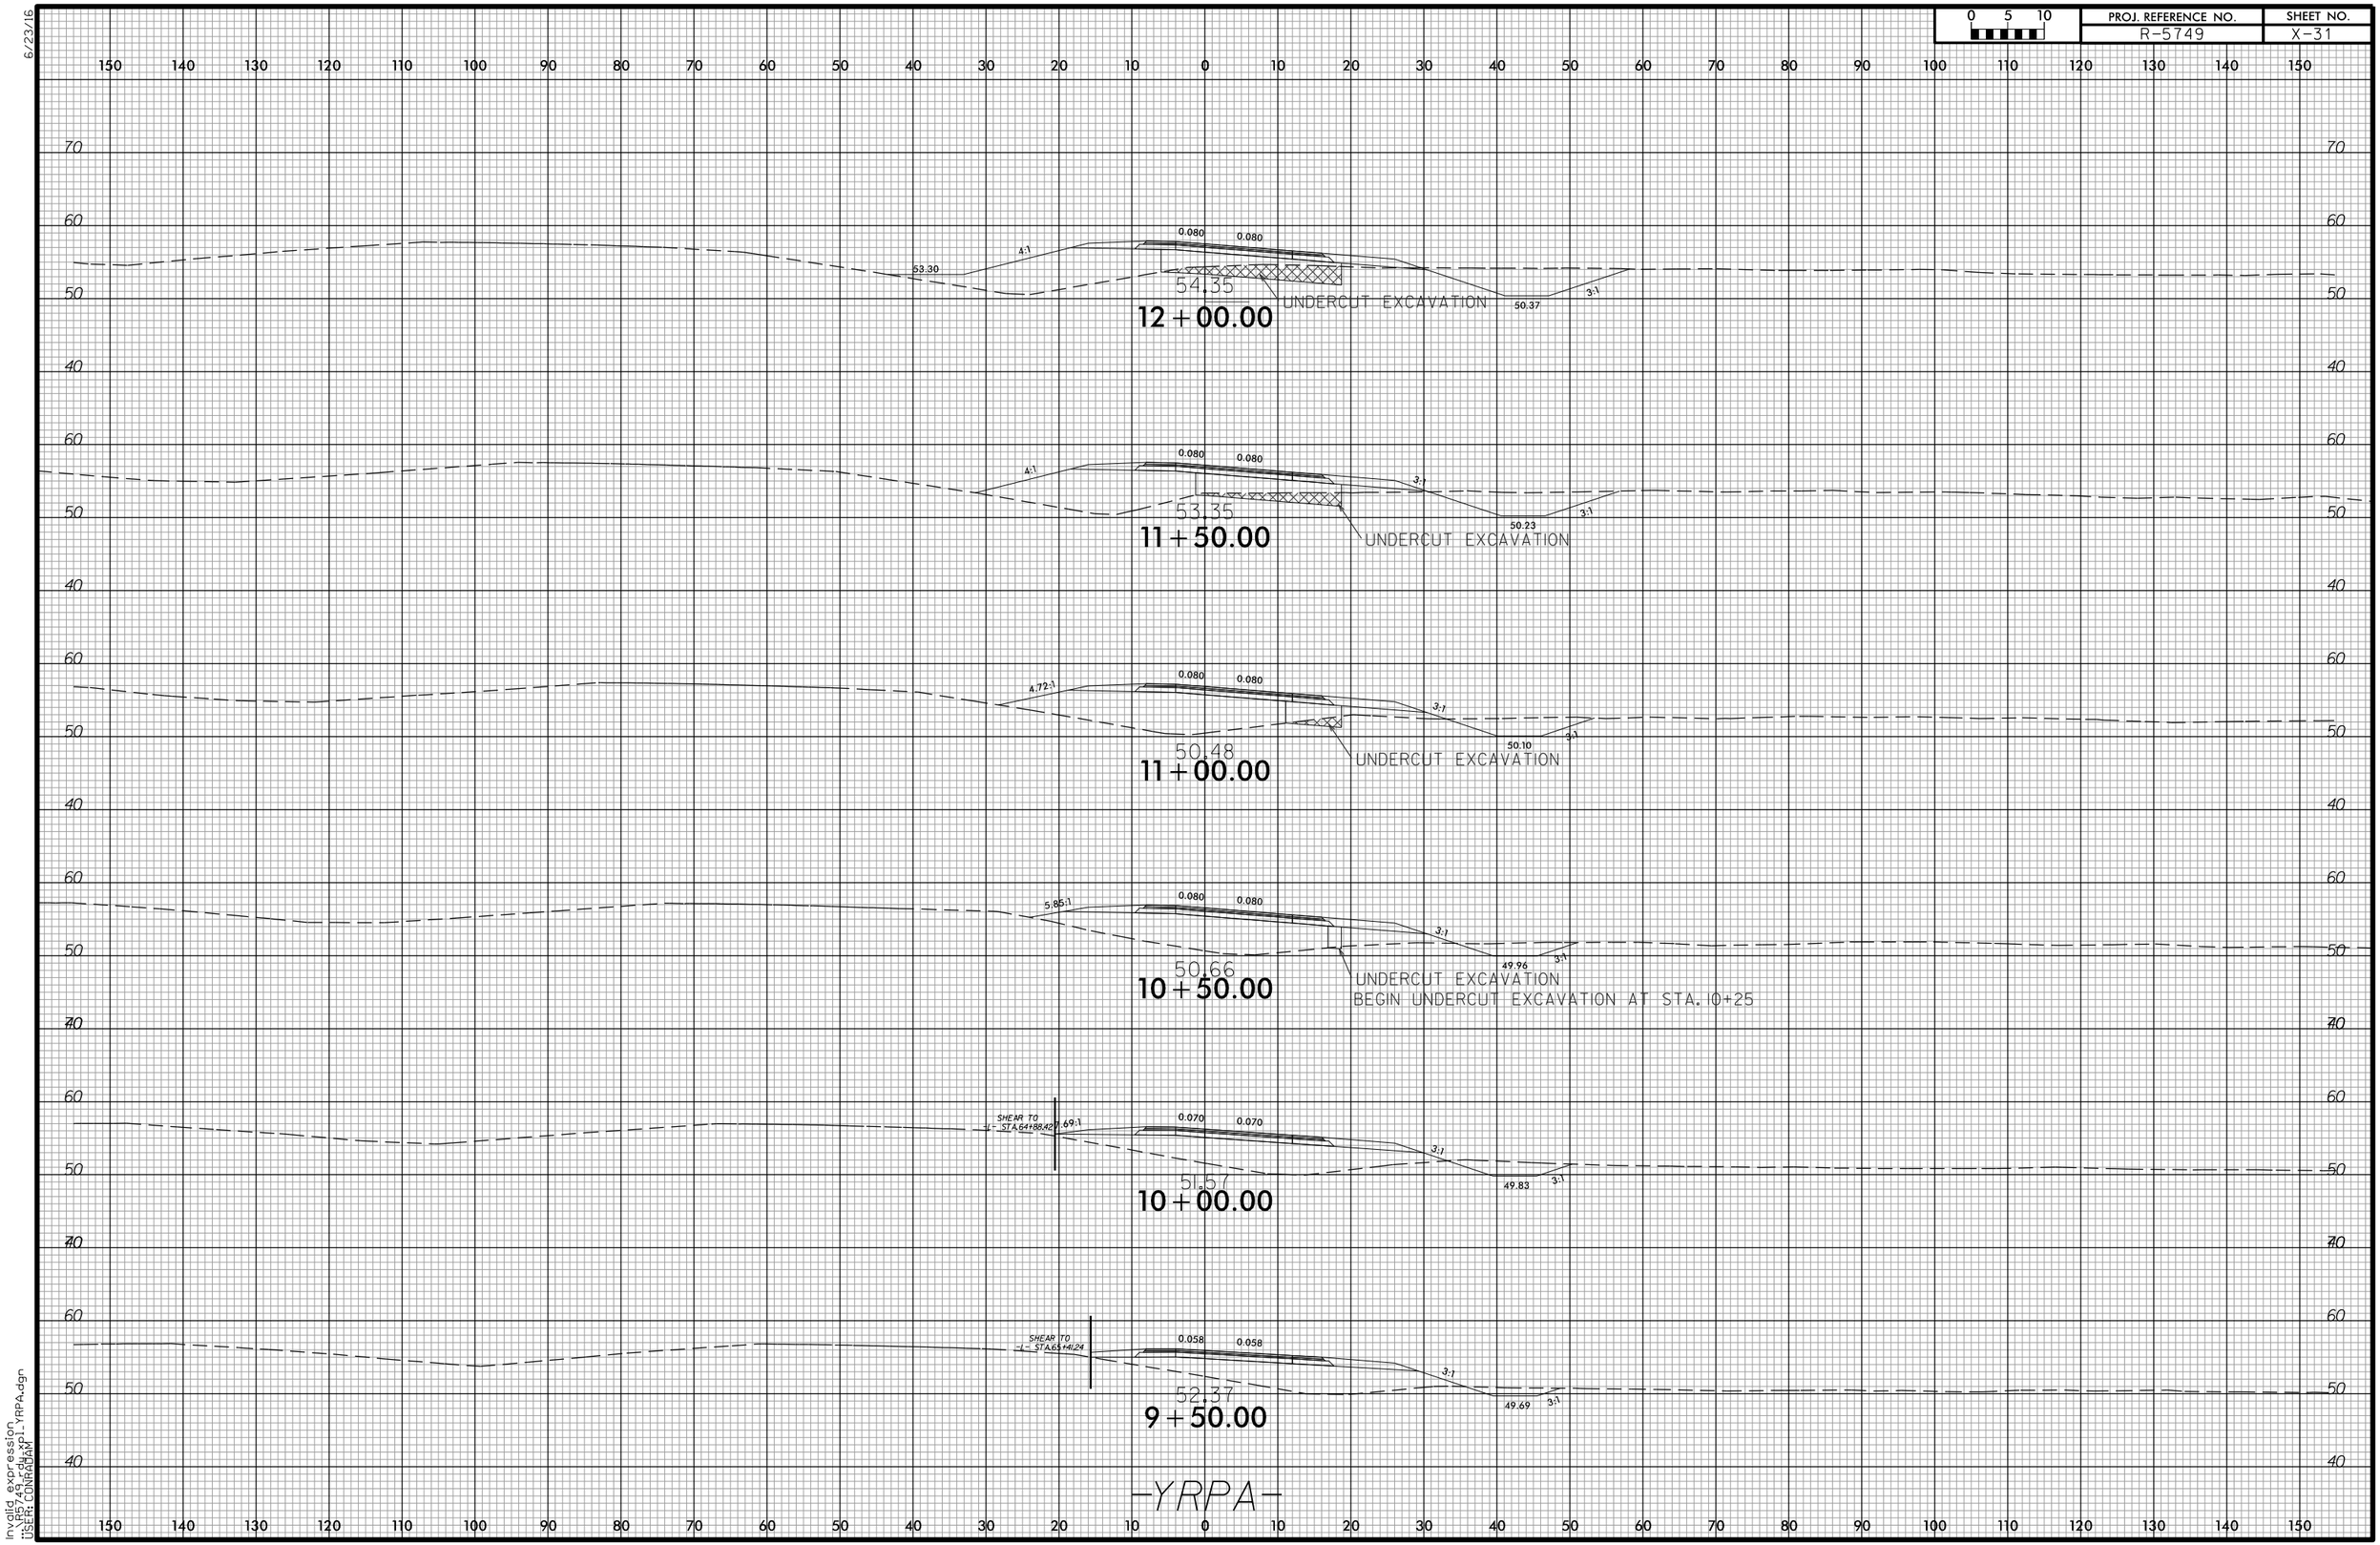

Invalid expression
USER: CONRADAXP
FILE: 7-2-2016 p1-YRPA.dgn