6/23/16

0 5 10	PROJ. REFERENCE NO.	SHEET NO.
	R-5749	X-70

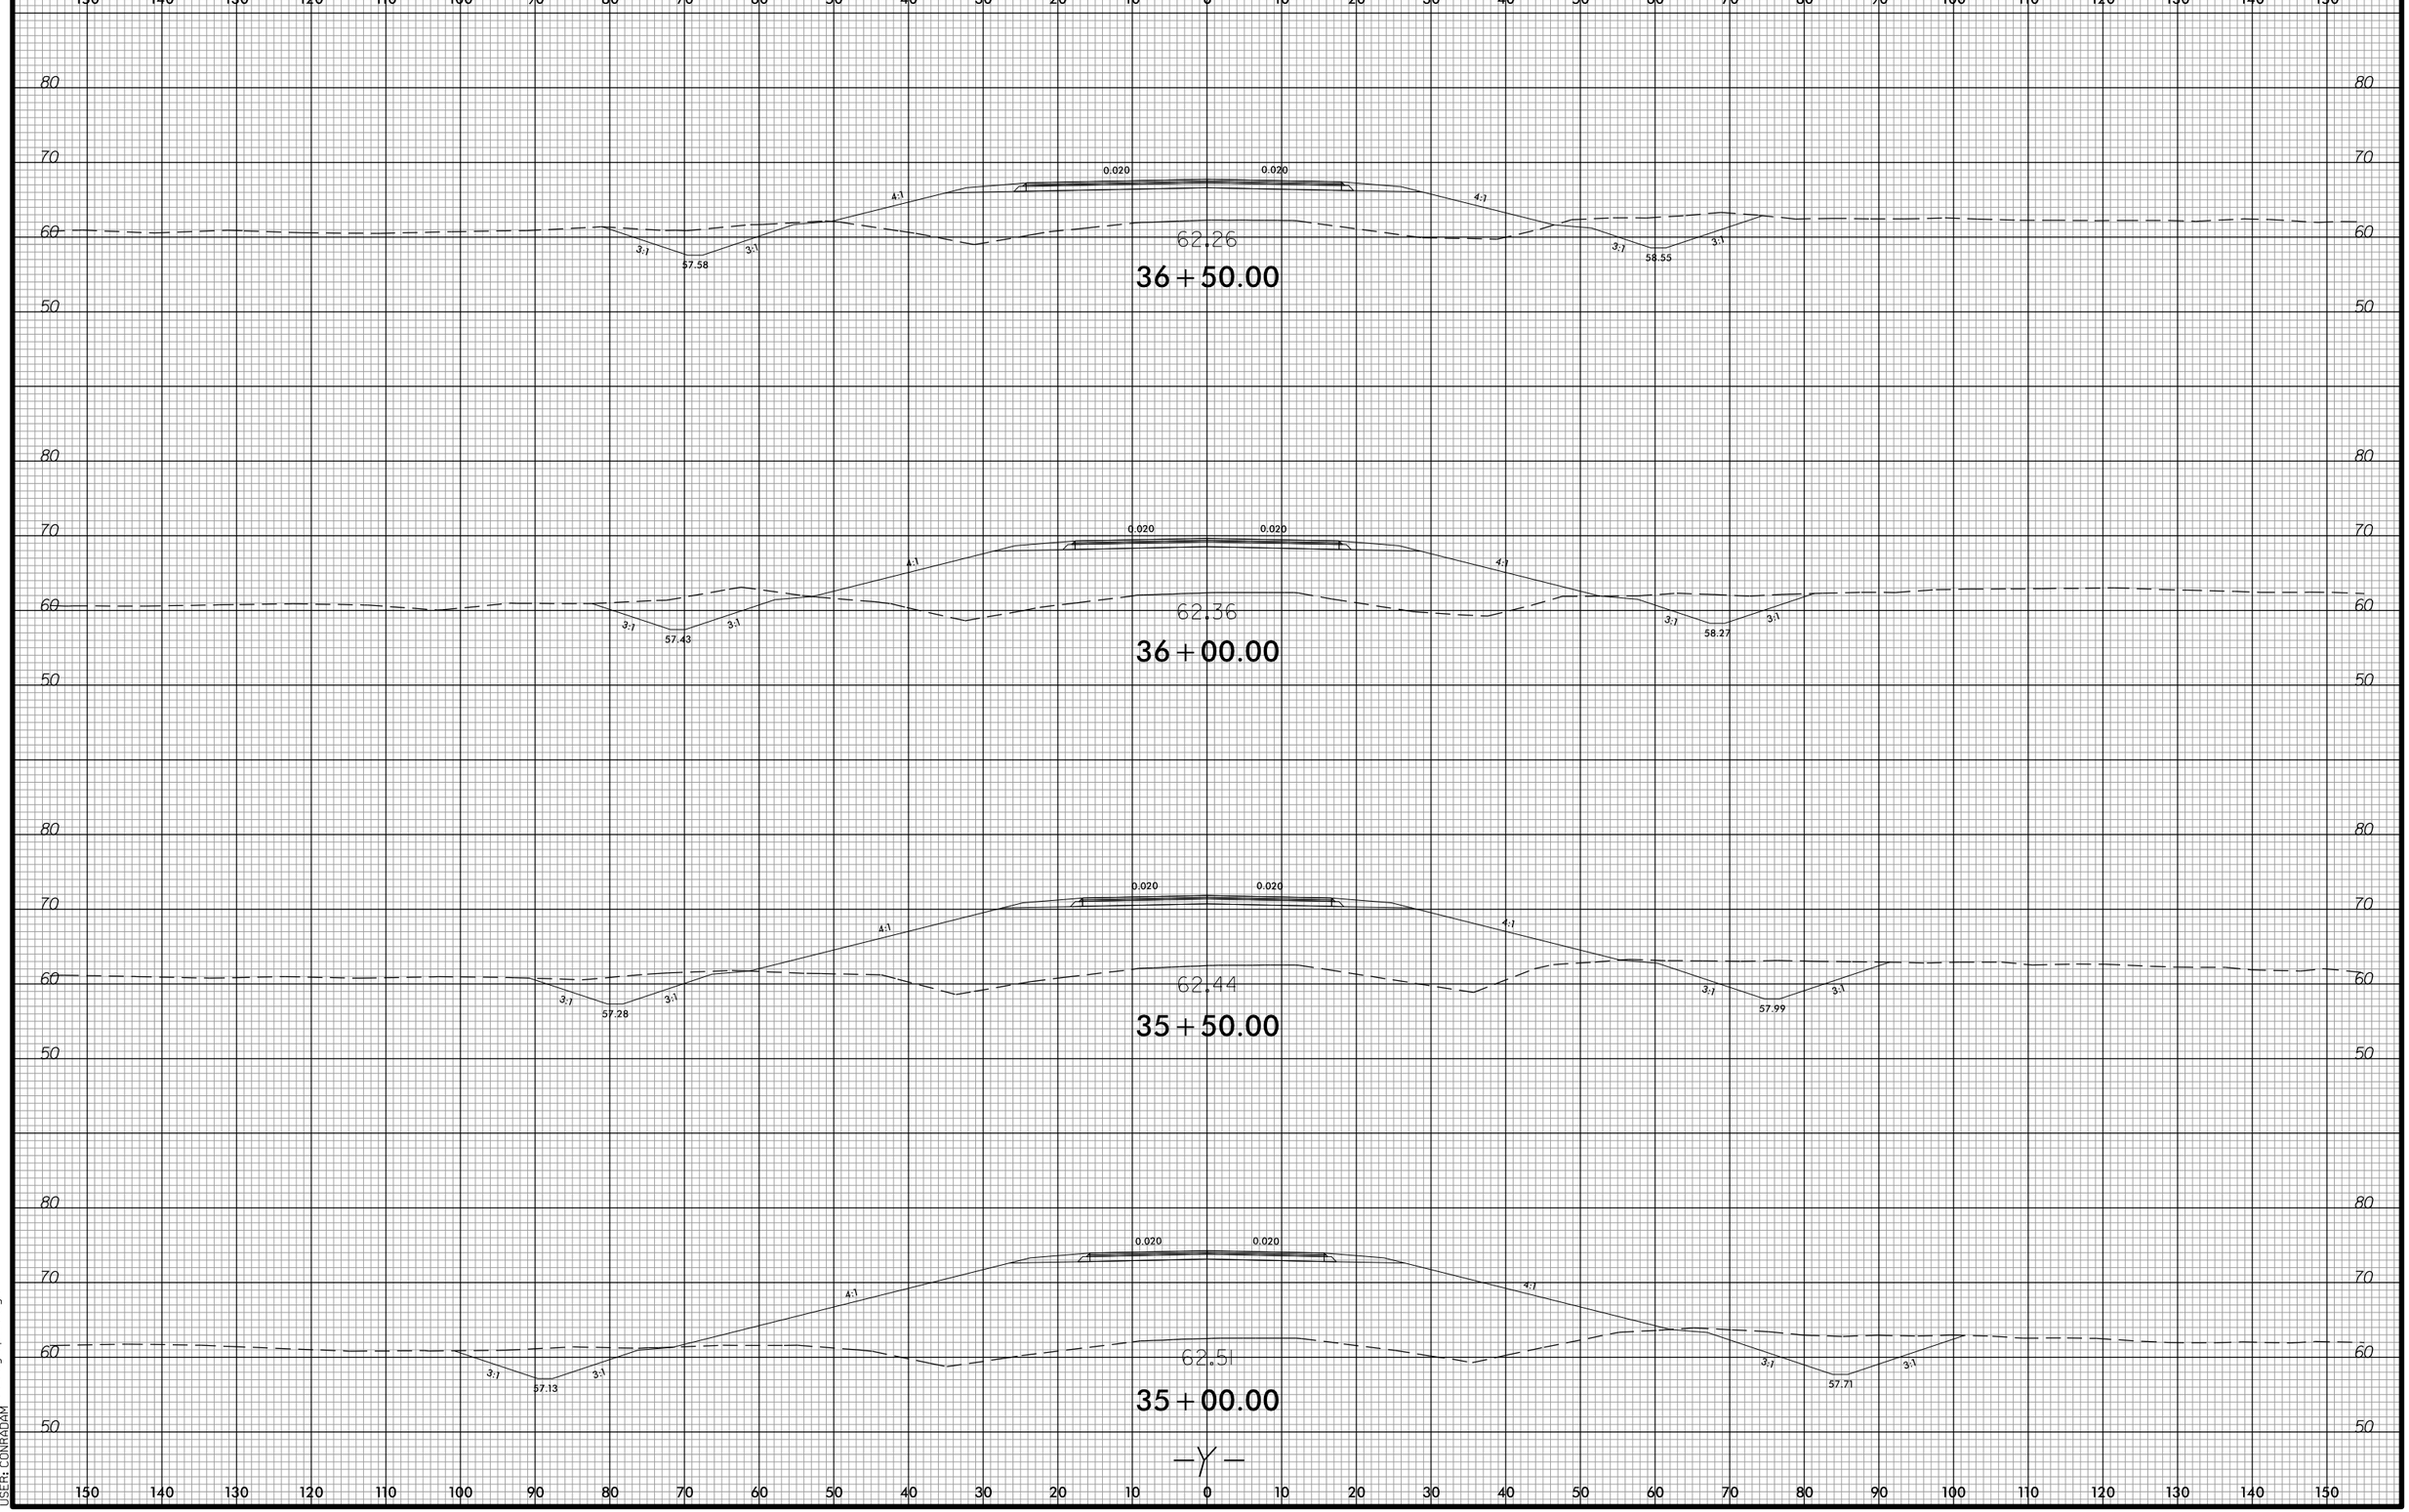

Invalid expression
MODEL: 4_R5749_rdy_xpl_Y.dgn
USER: CONRADAM