6/23/16

| 0 5 10 | PROJ. REFERENCE NO. | SHEET NO. |
|---|---|---|
| | R-5749 | X-72 |

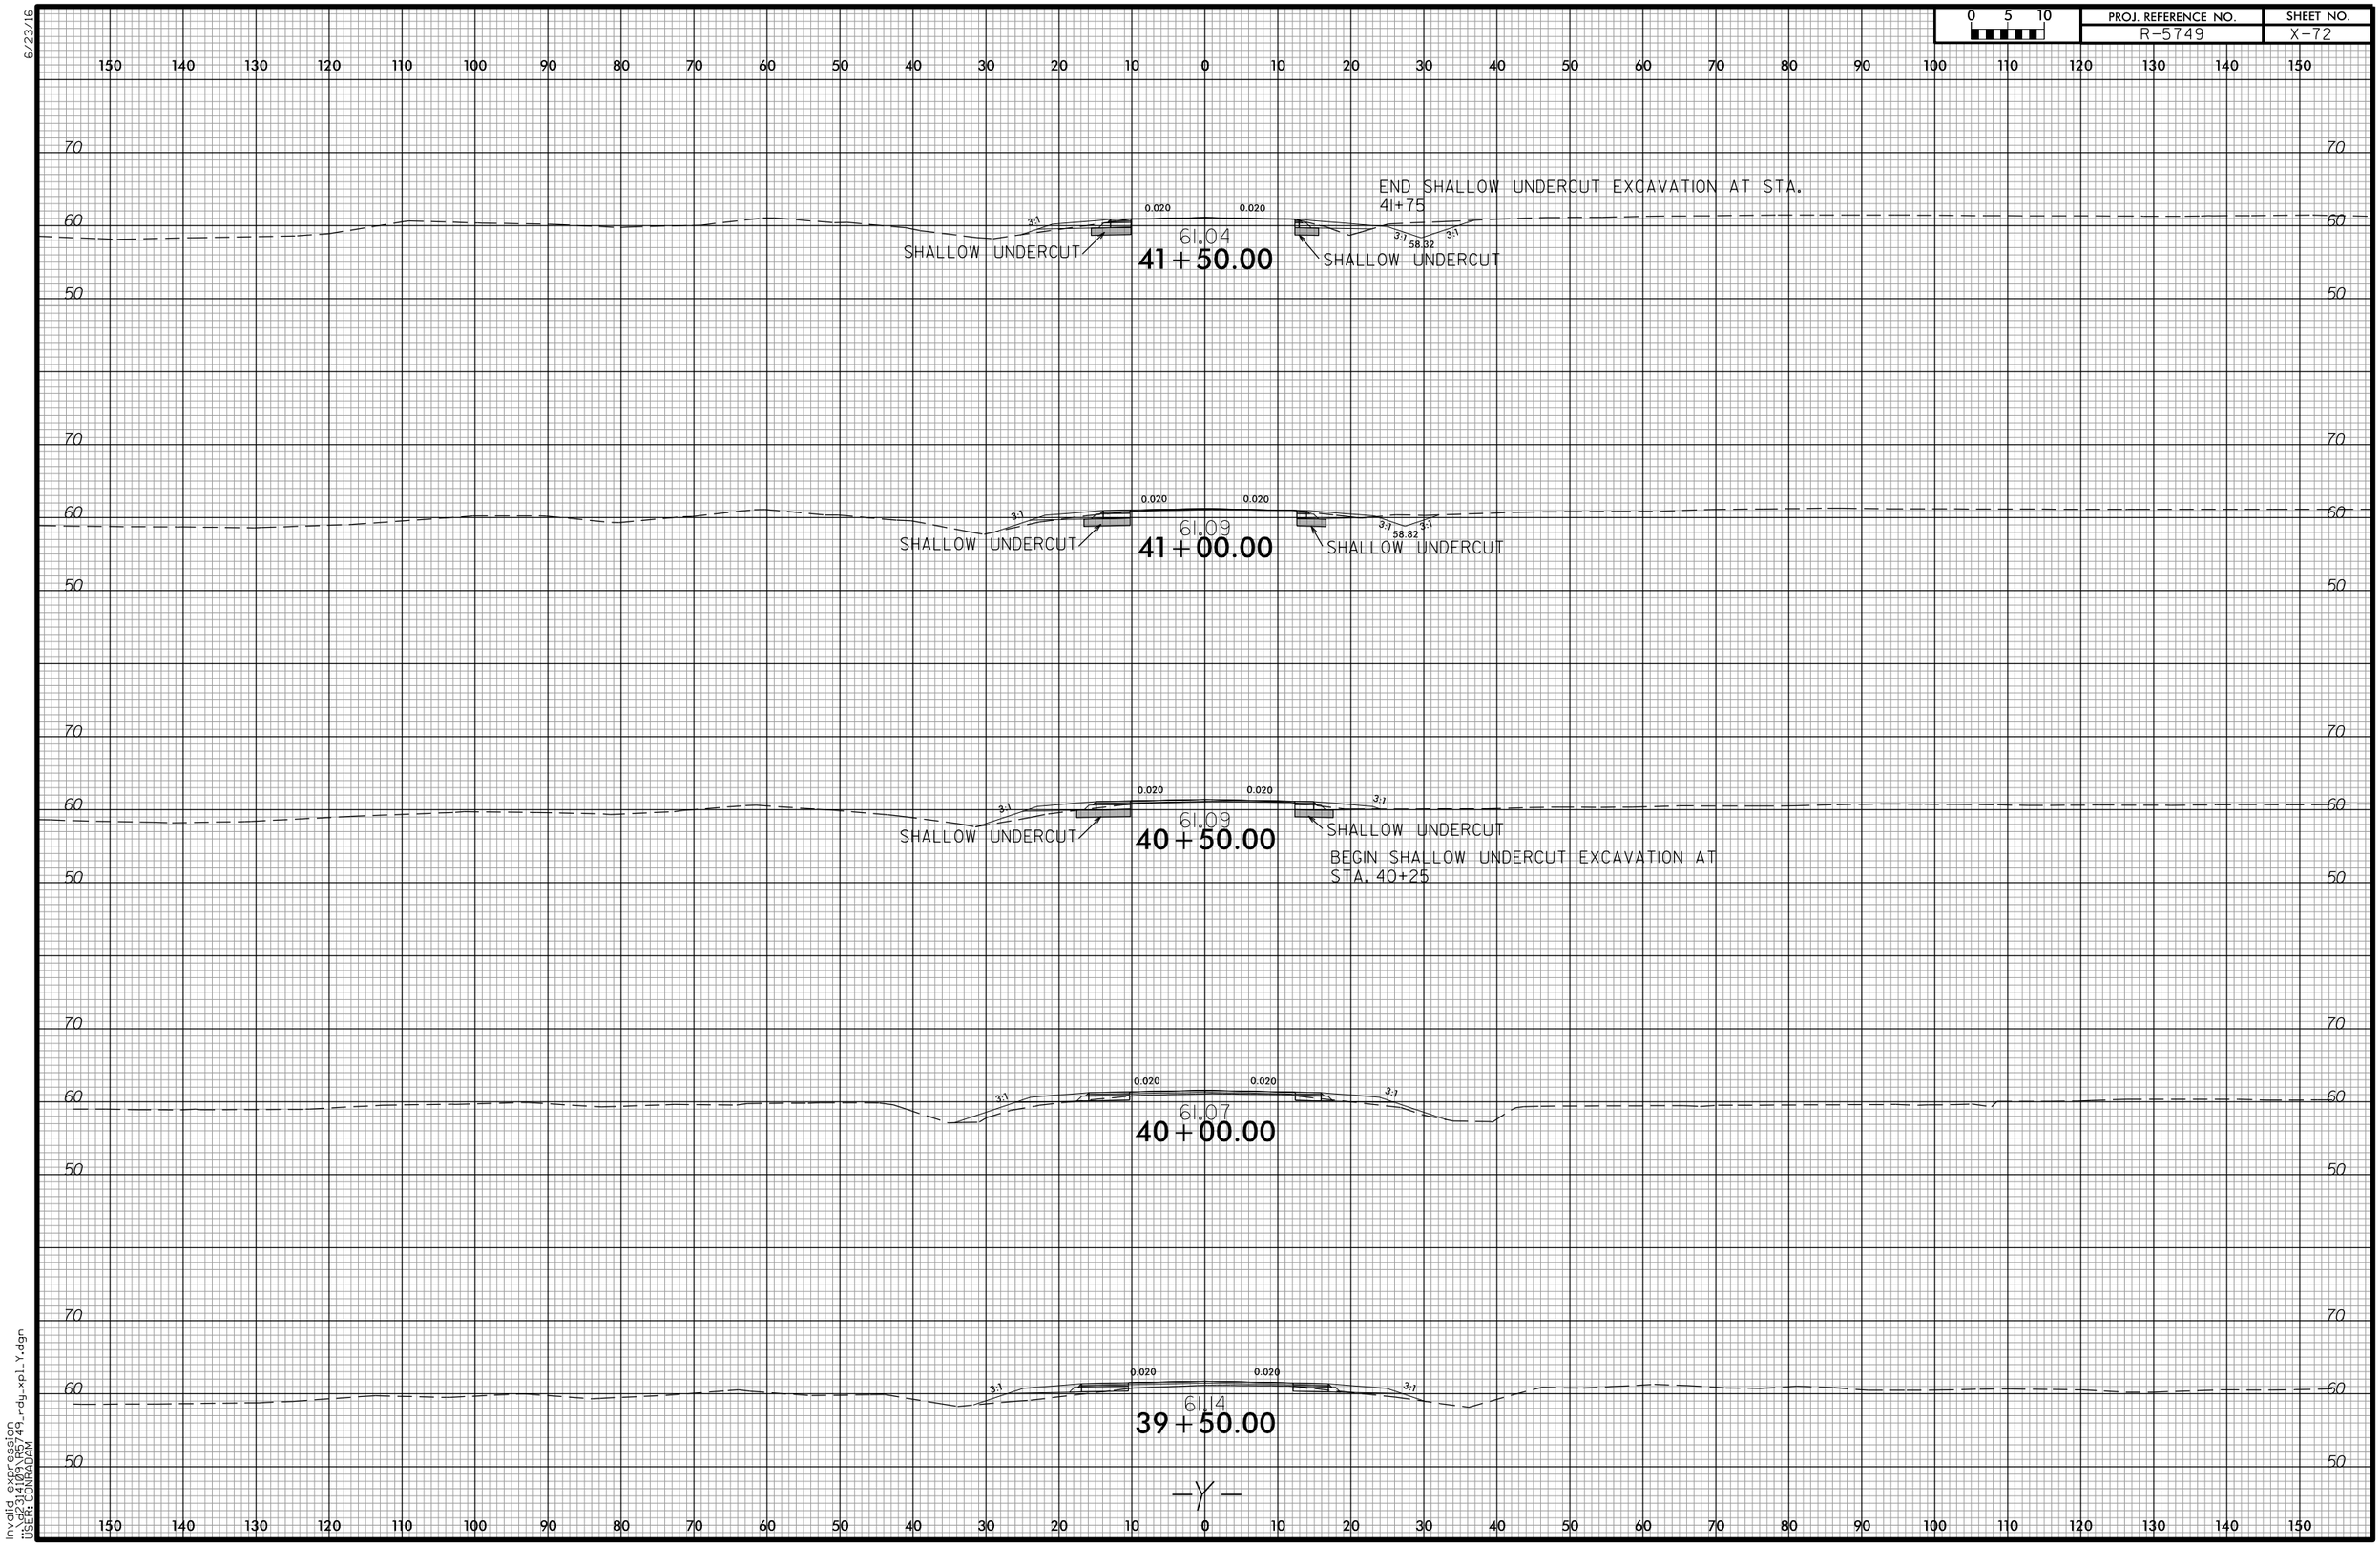


Invalid expression
USER: CONRADAM