6/23/16

| 0 5 10 | PROJ. REFERENCE NO. | SHEET NO. |
|---|---|---|
| | R-5749 | X-80 |

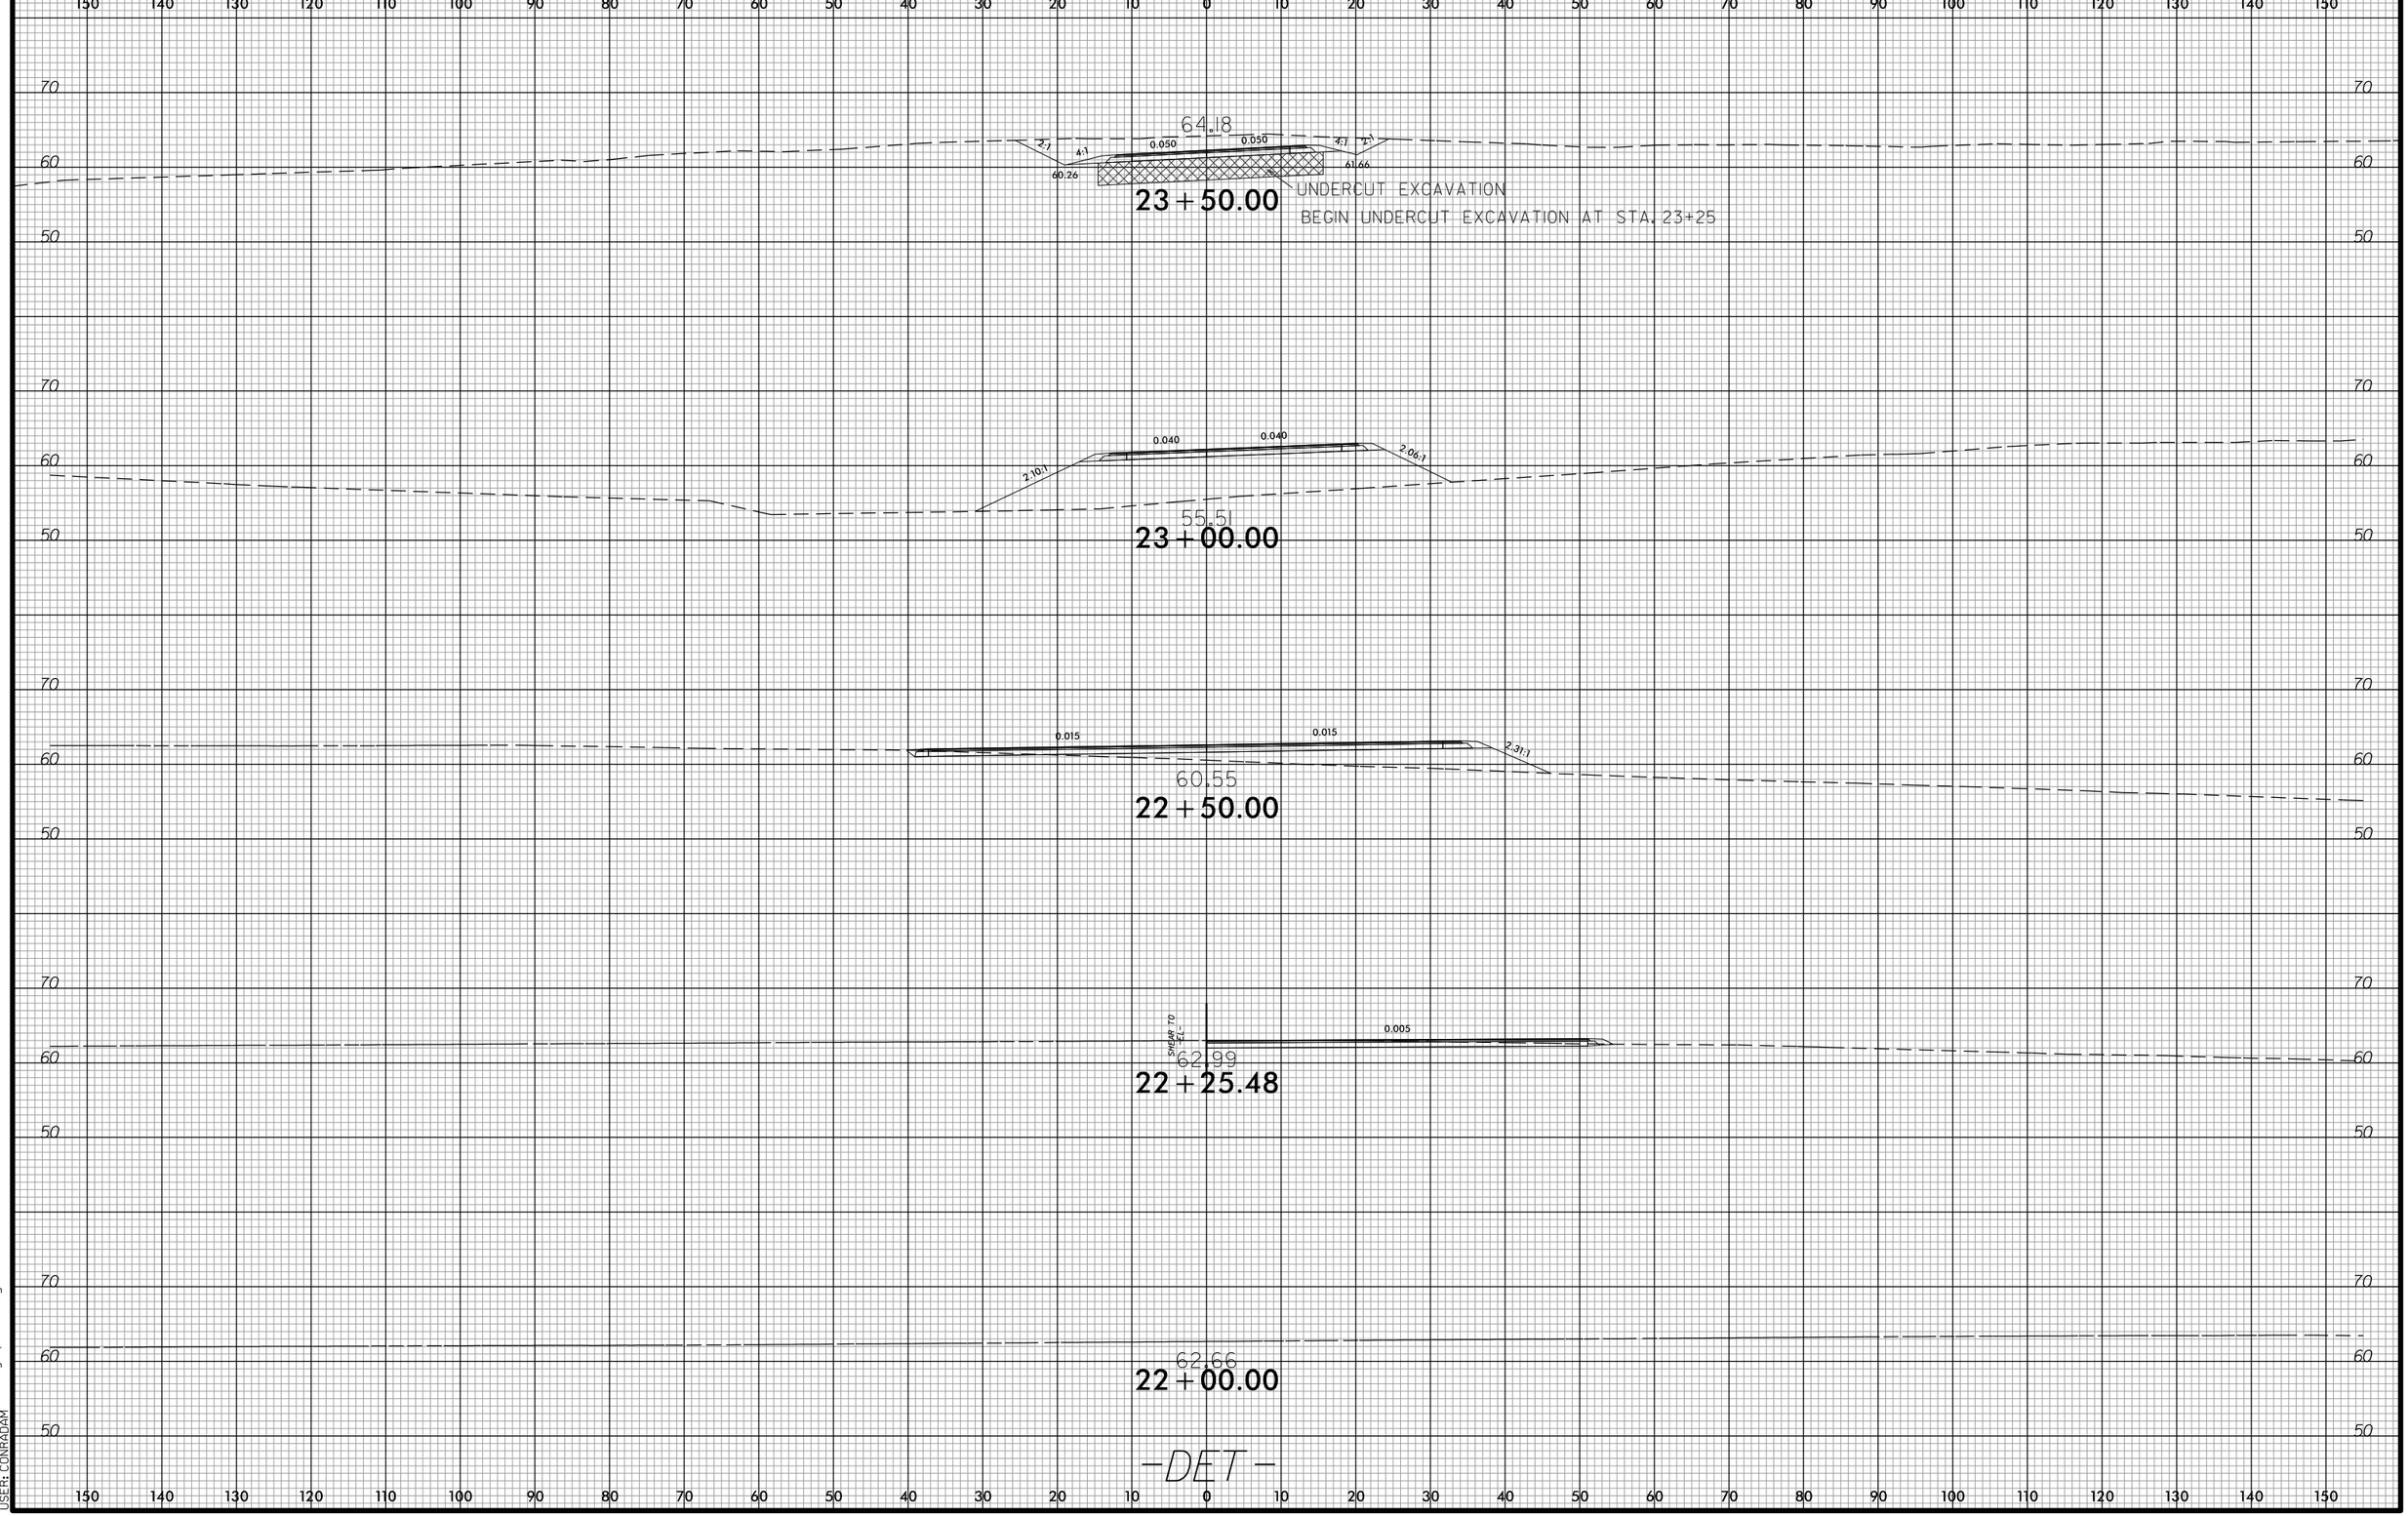


Invalid expression
PATH=S:\R5749_rdy_xpl_DET.dgn
USER=JONRADAY