PROJ. REFERENCE NO.	SHEET NO.
U-2525C	X-237

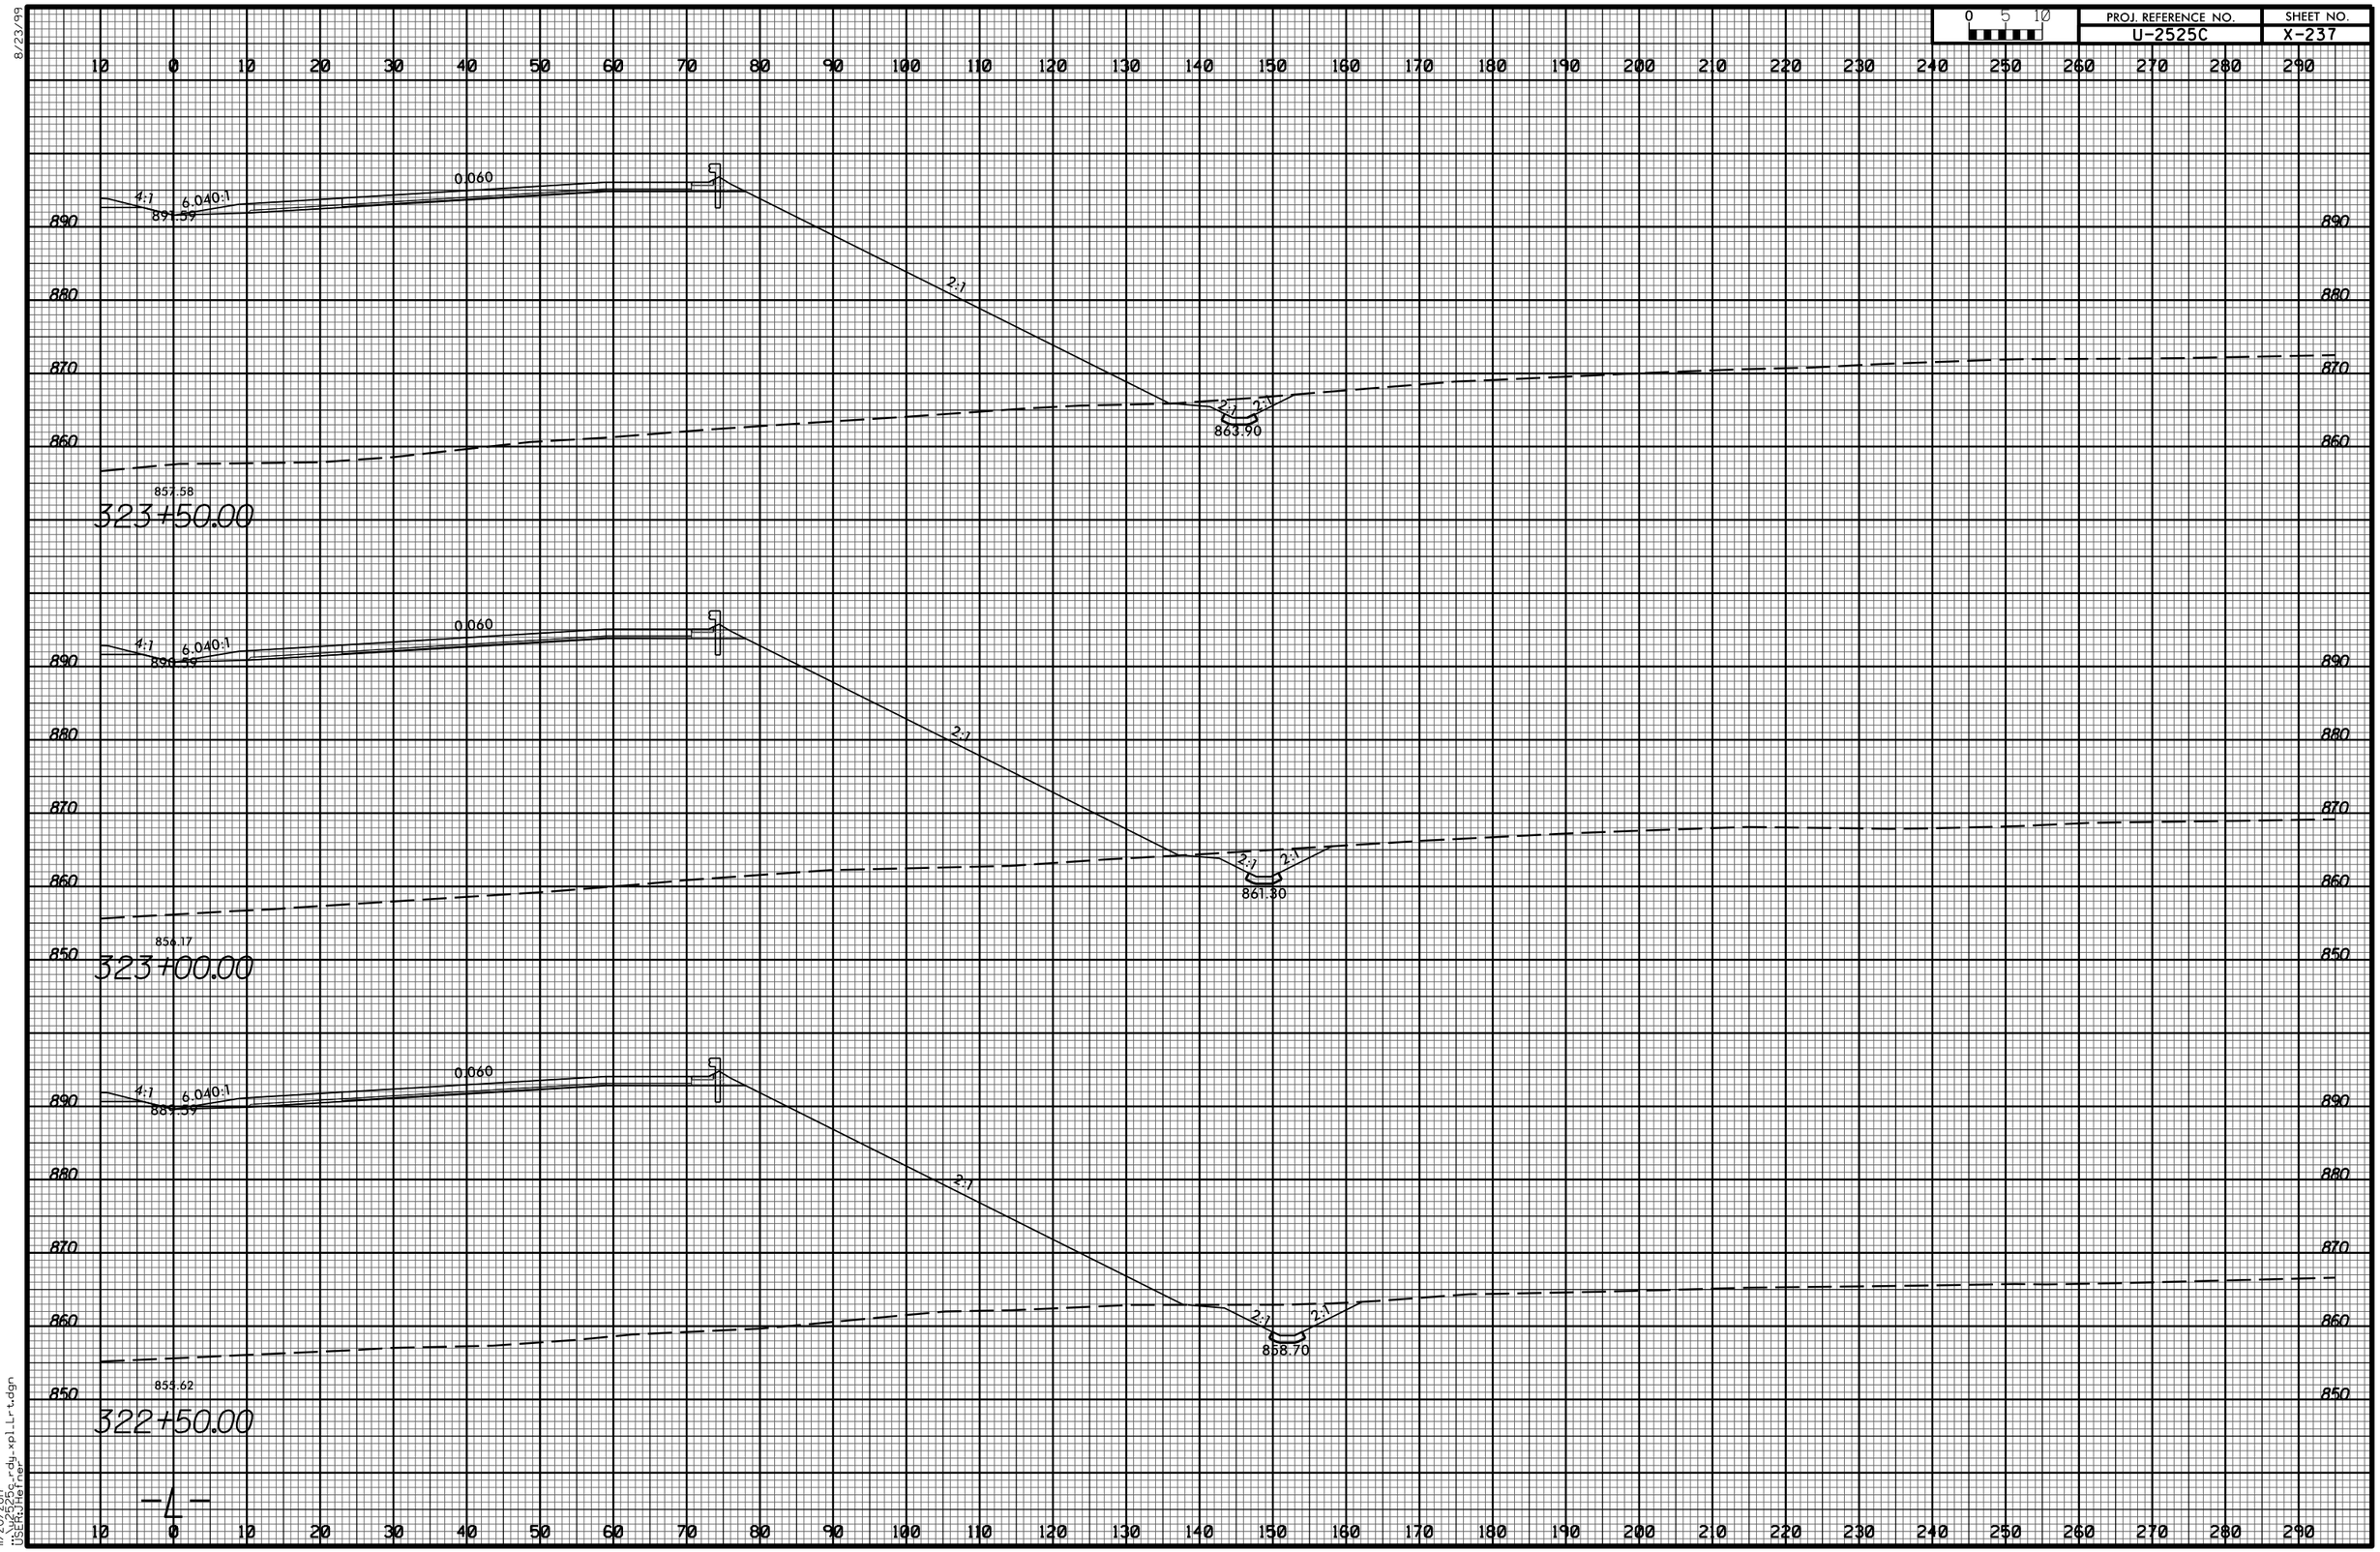

8/23/99

11/20/2017
U2525_rdy_xpl_rt.dgn
USER:RJHefner