8/23/99

0 5 10	PROJ. REFERENCE NO.	SHEET NO.
	U-2525C	X-443

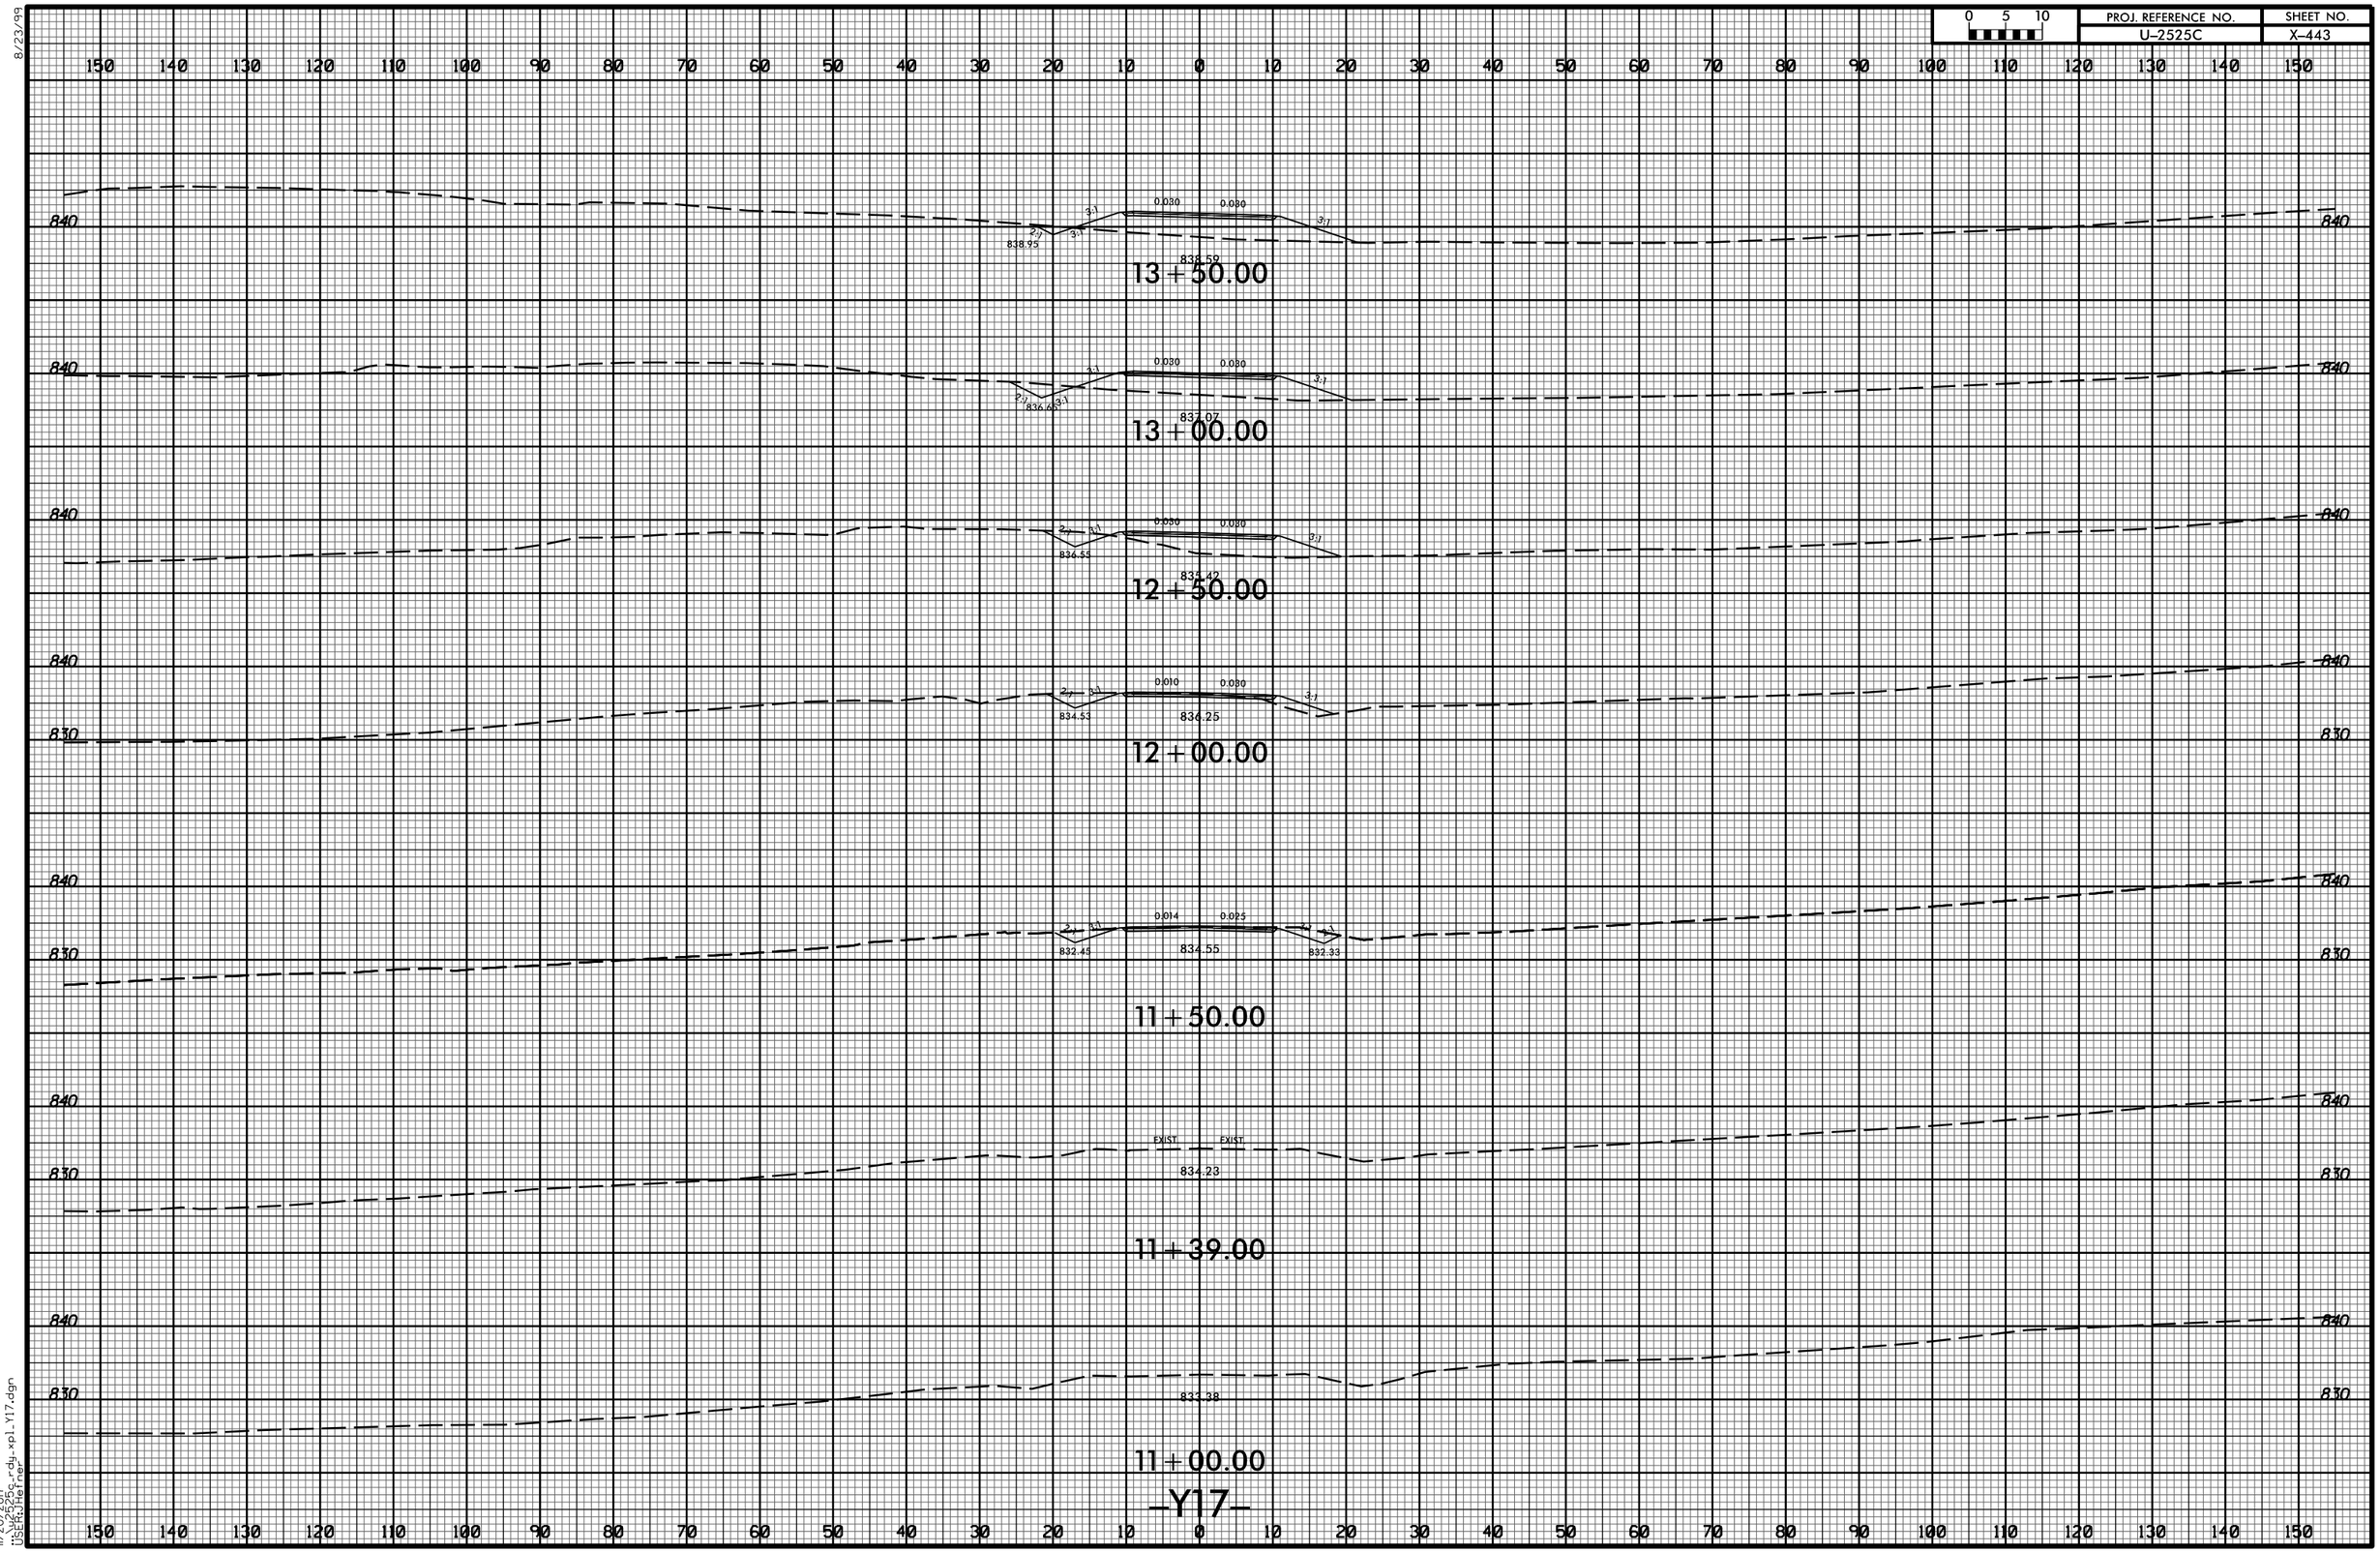

11/20/2017
U2525_rdy_xsl_Y17.dgn
USER:JHefner