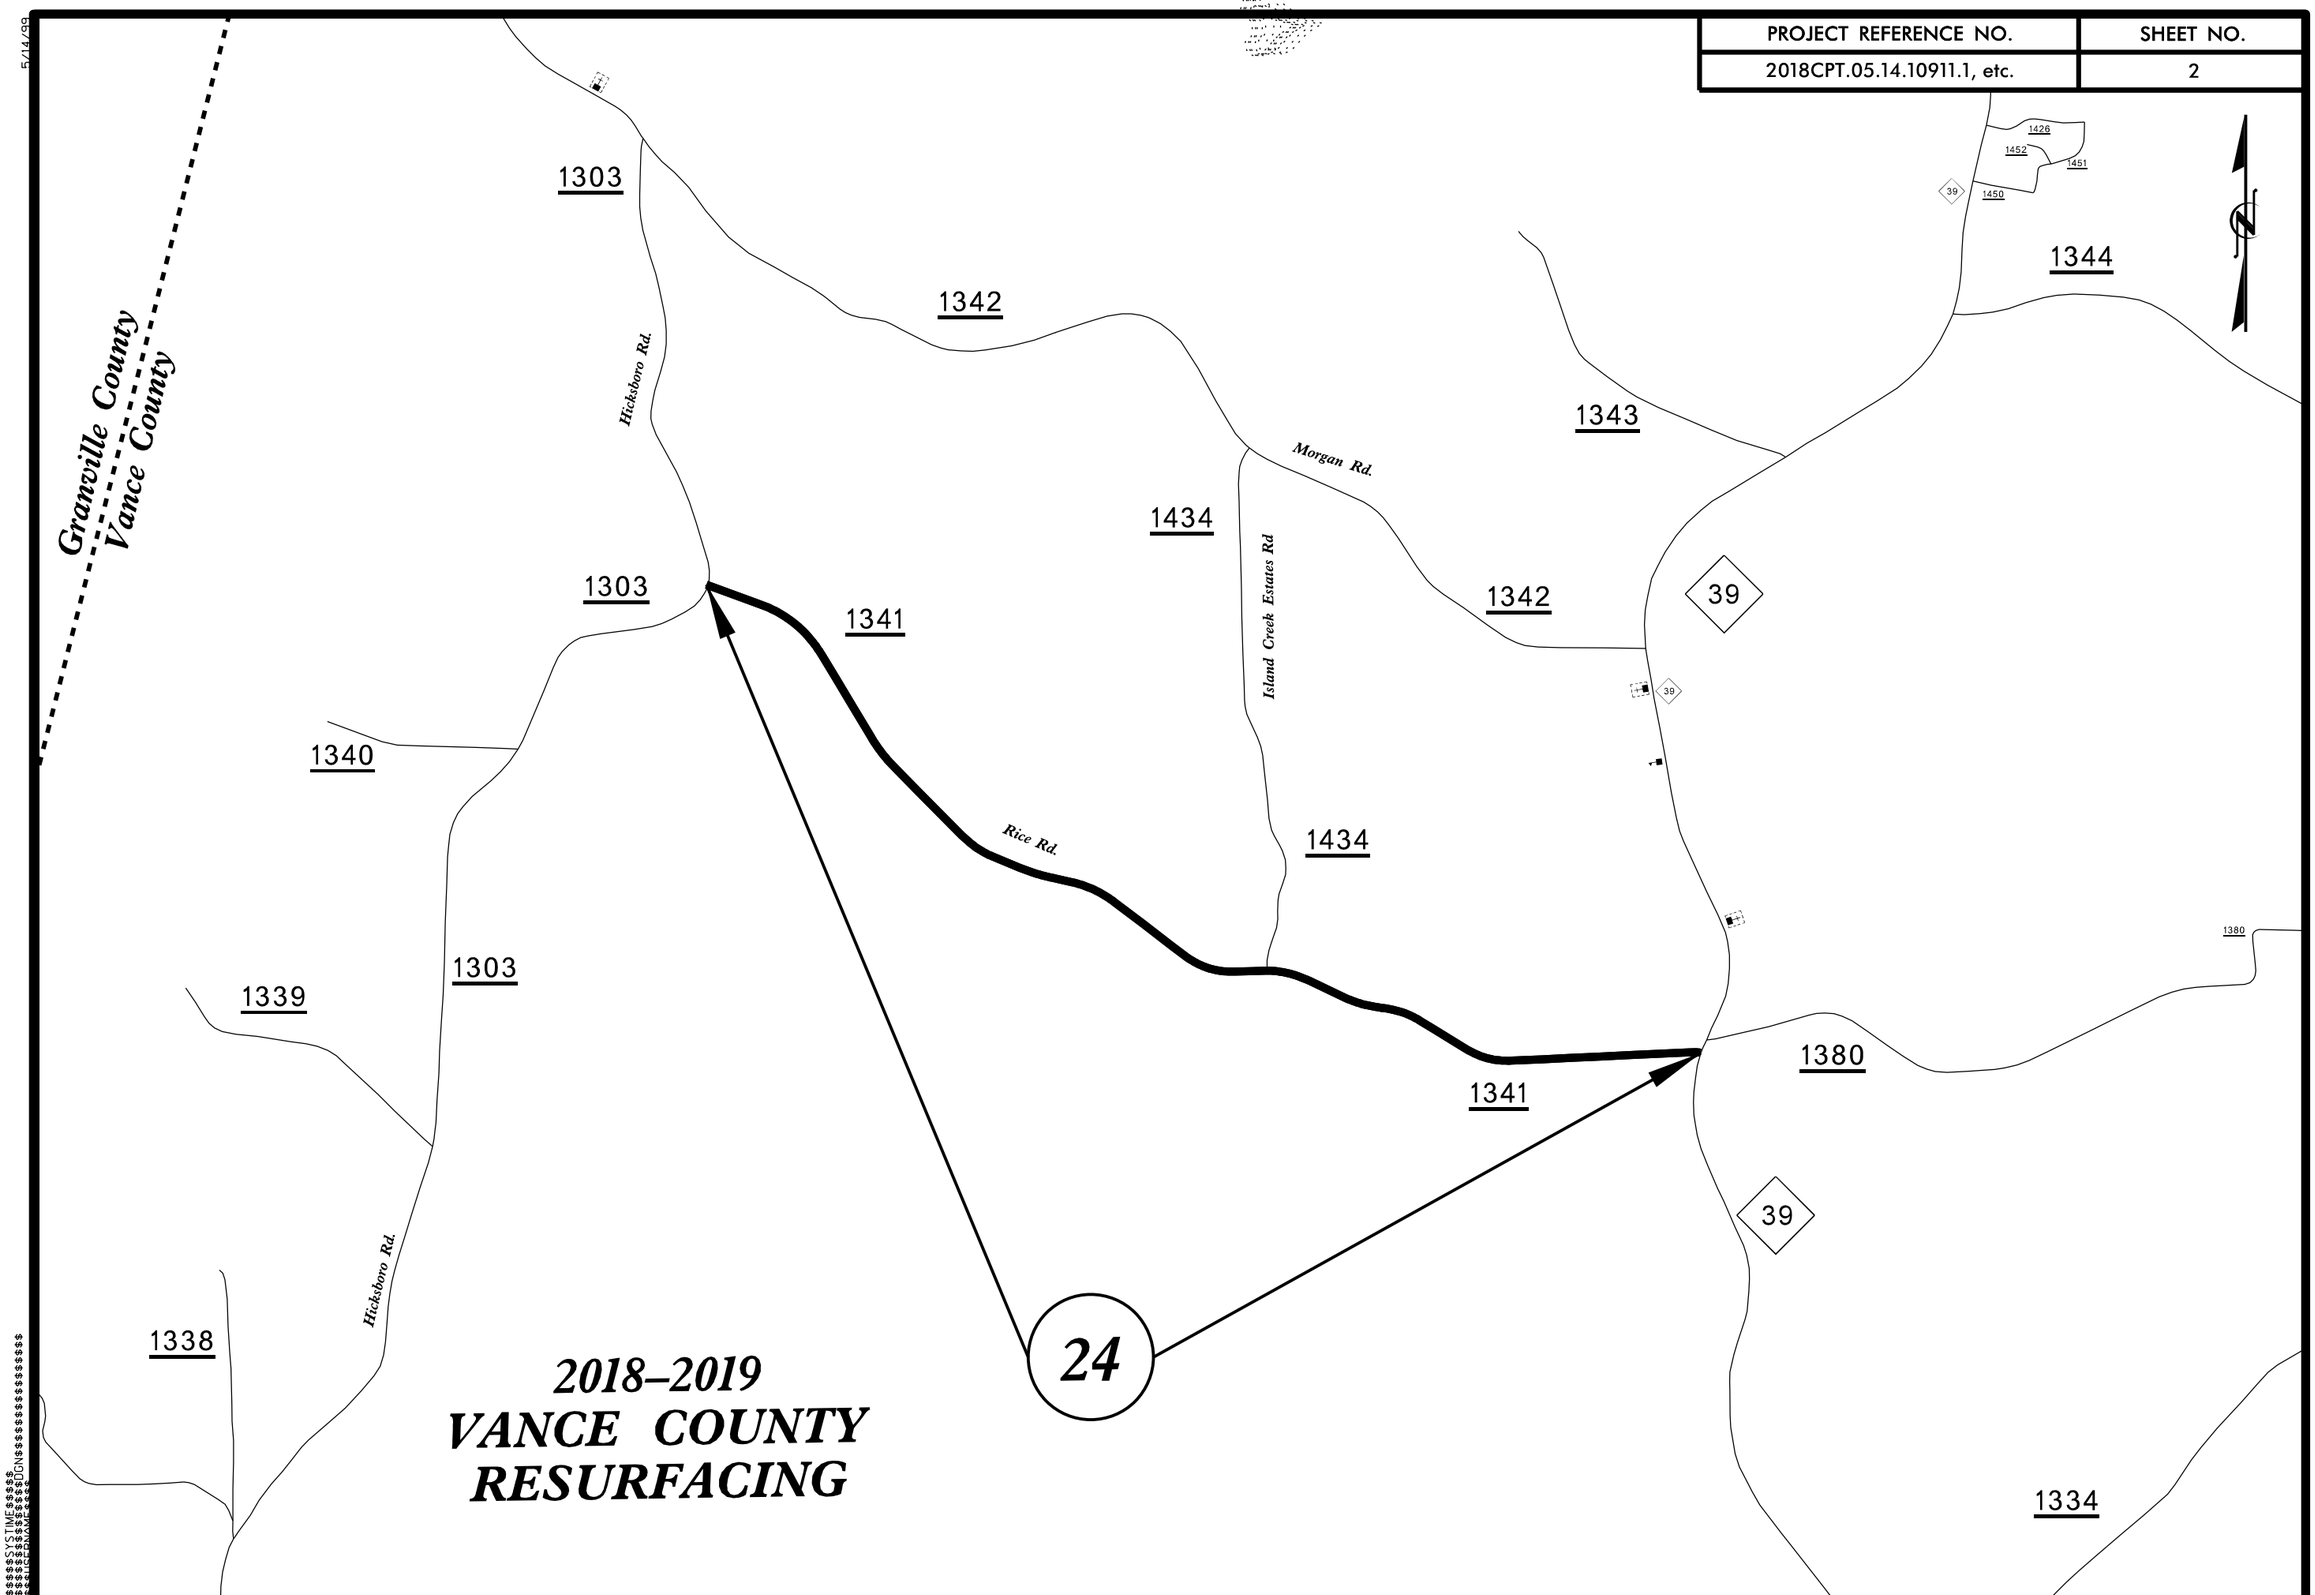PROJECT REFERENCE NO.	SHEET NO.
2018CPT.05.14.10911.1, etc.	2