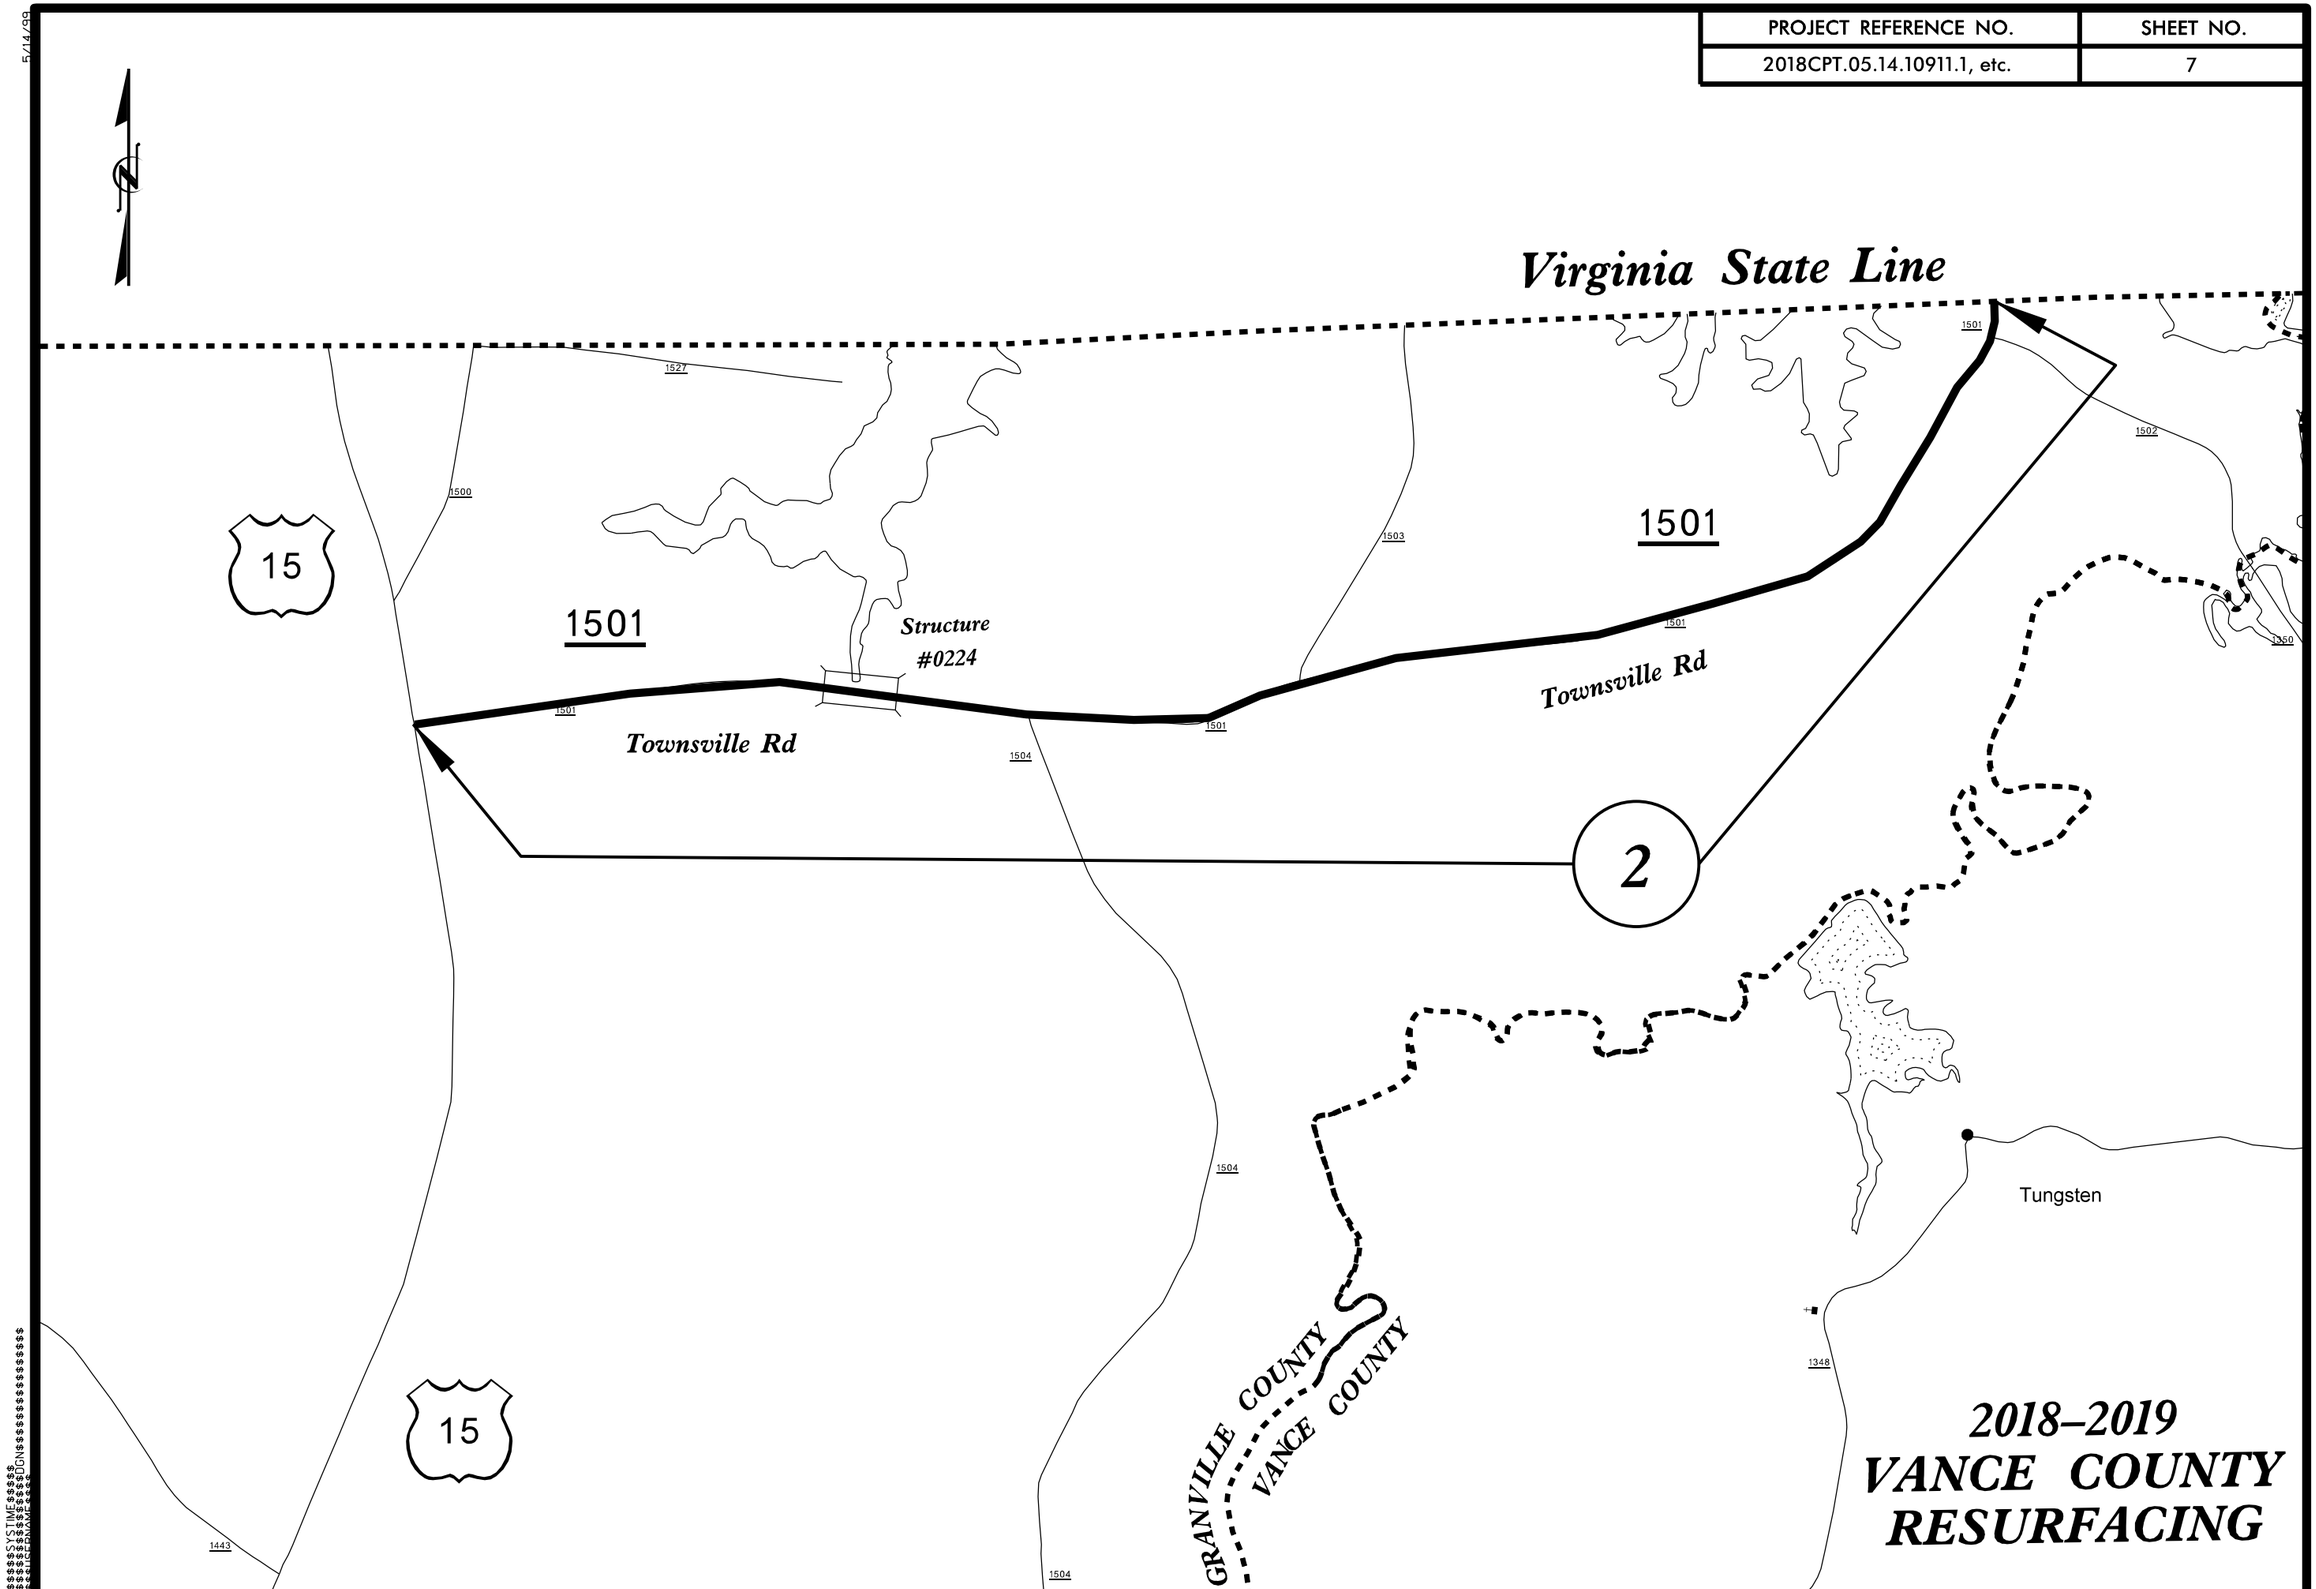| PROJECT REFERENCE NO. | SHEET NO. |
|---|---|
| 2018CPT.05.14.10911.1, etc. | 7 |