8/23/99

0 2.5 5	PROJ. REFERENCE NO.	SHEET NO.
	B-2506	X-7

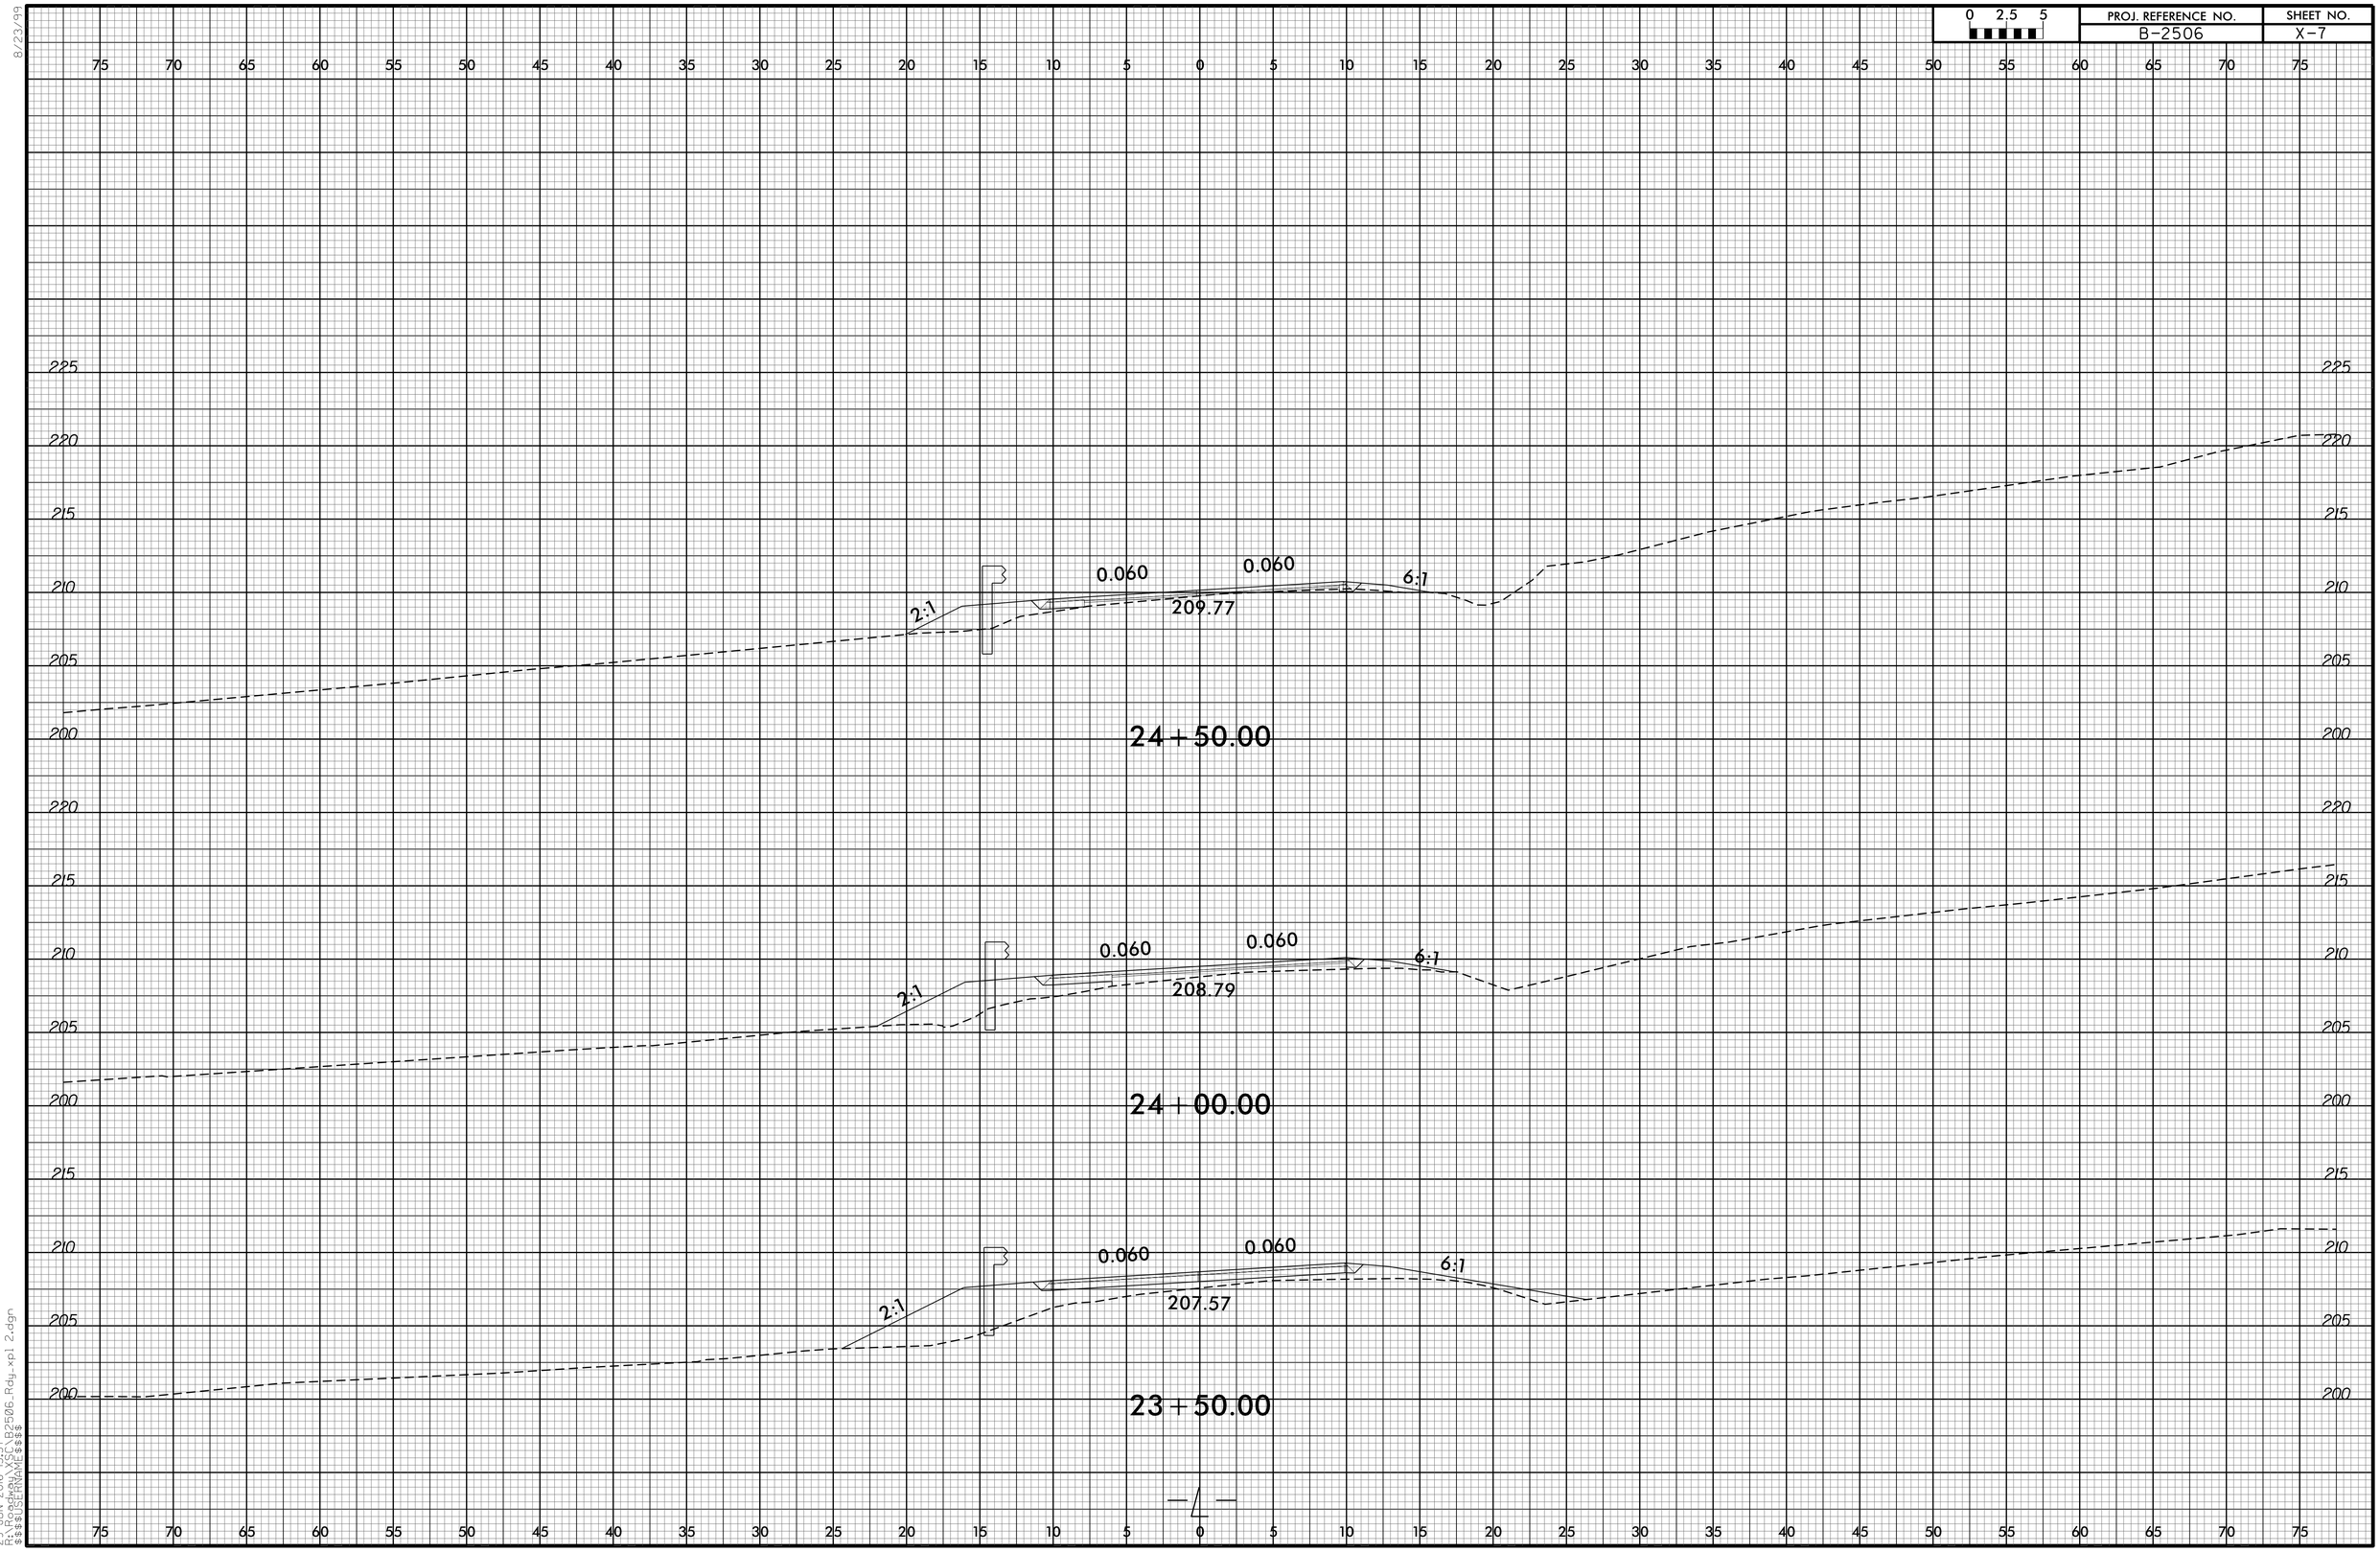

23-JUN-2016 13:57
R:\Proj\B2506_Rdy_xpl 2.dgn
$$$$USERNAME$$$$