0 2.5 5	PROJ. REFERENCE NO.	SHEET NO.
	B-5161	X-8

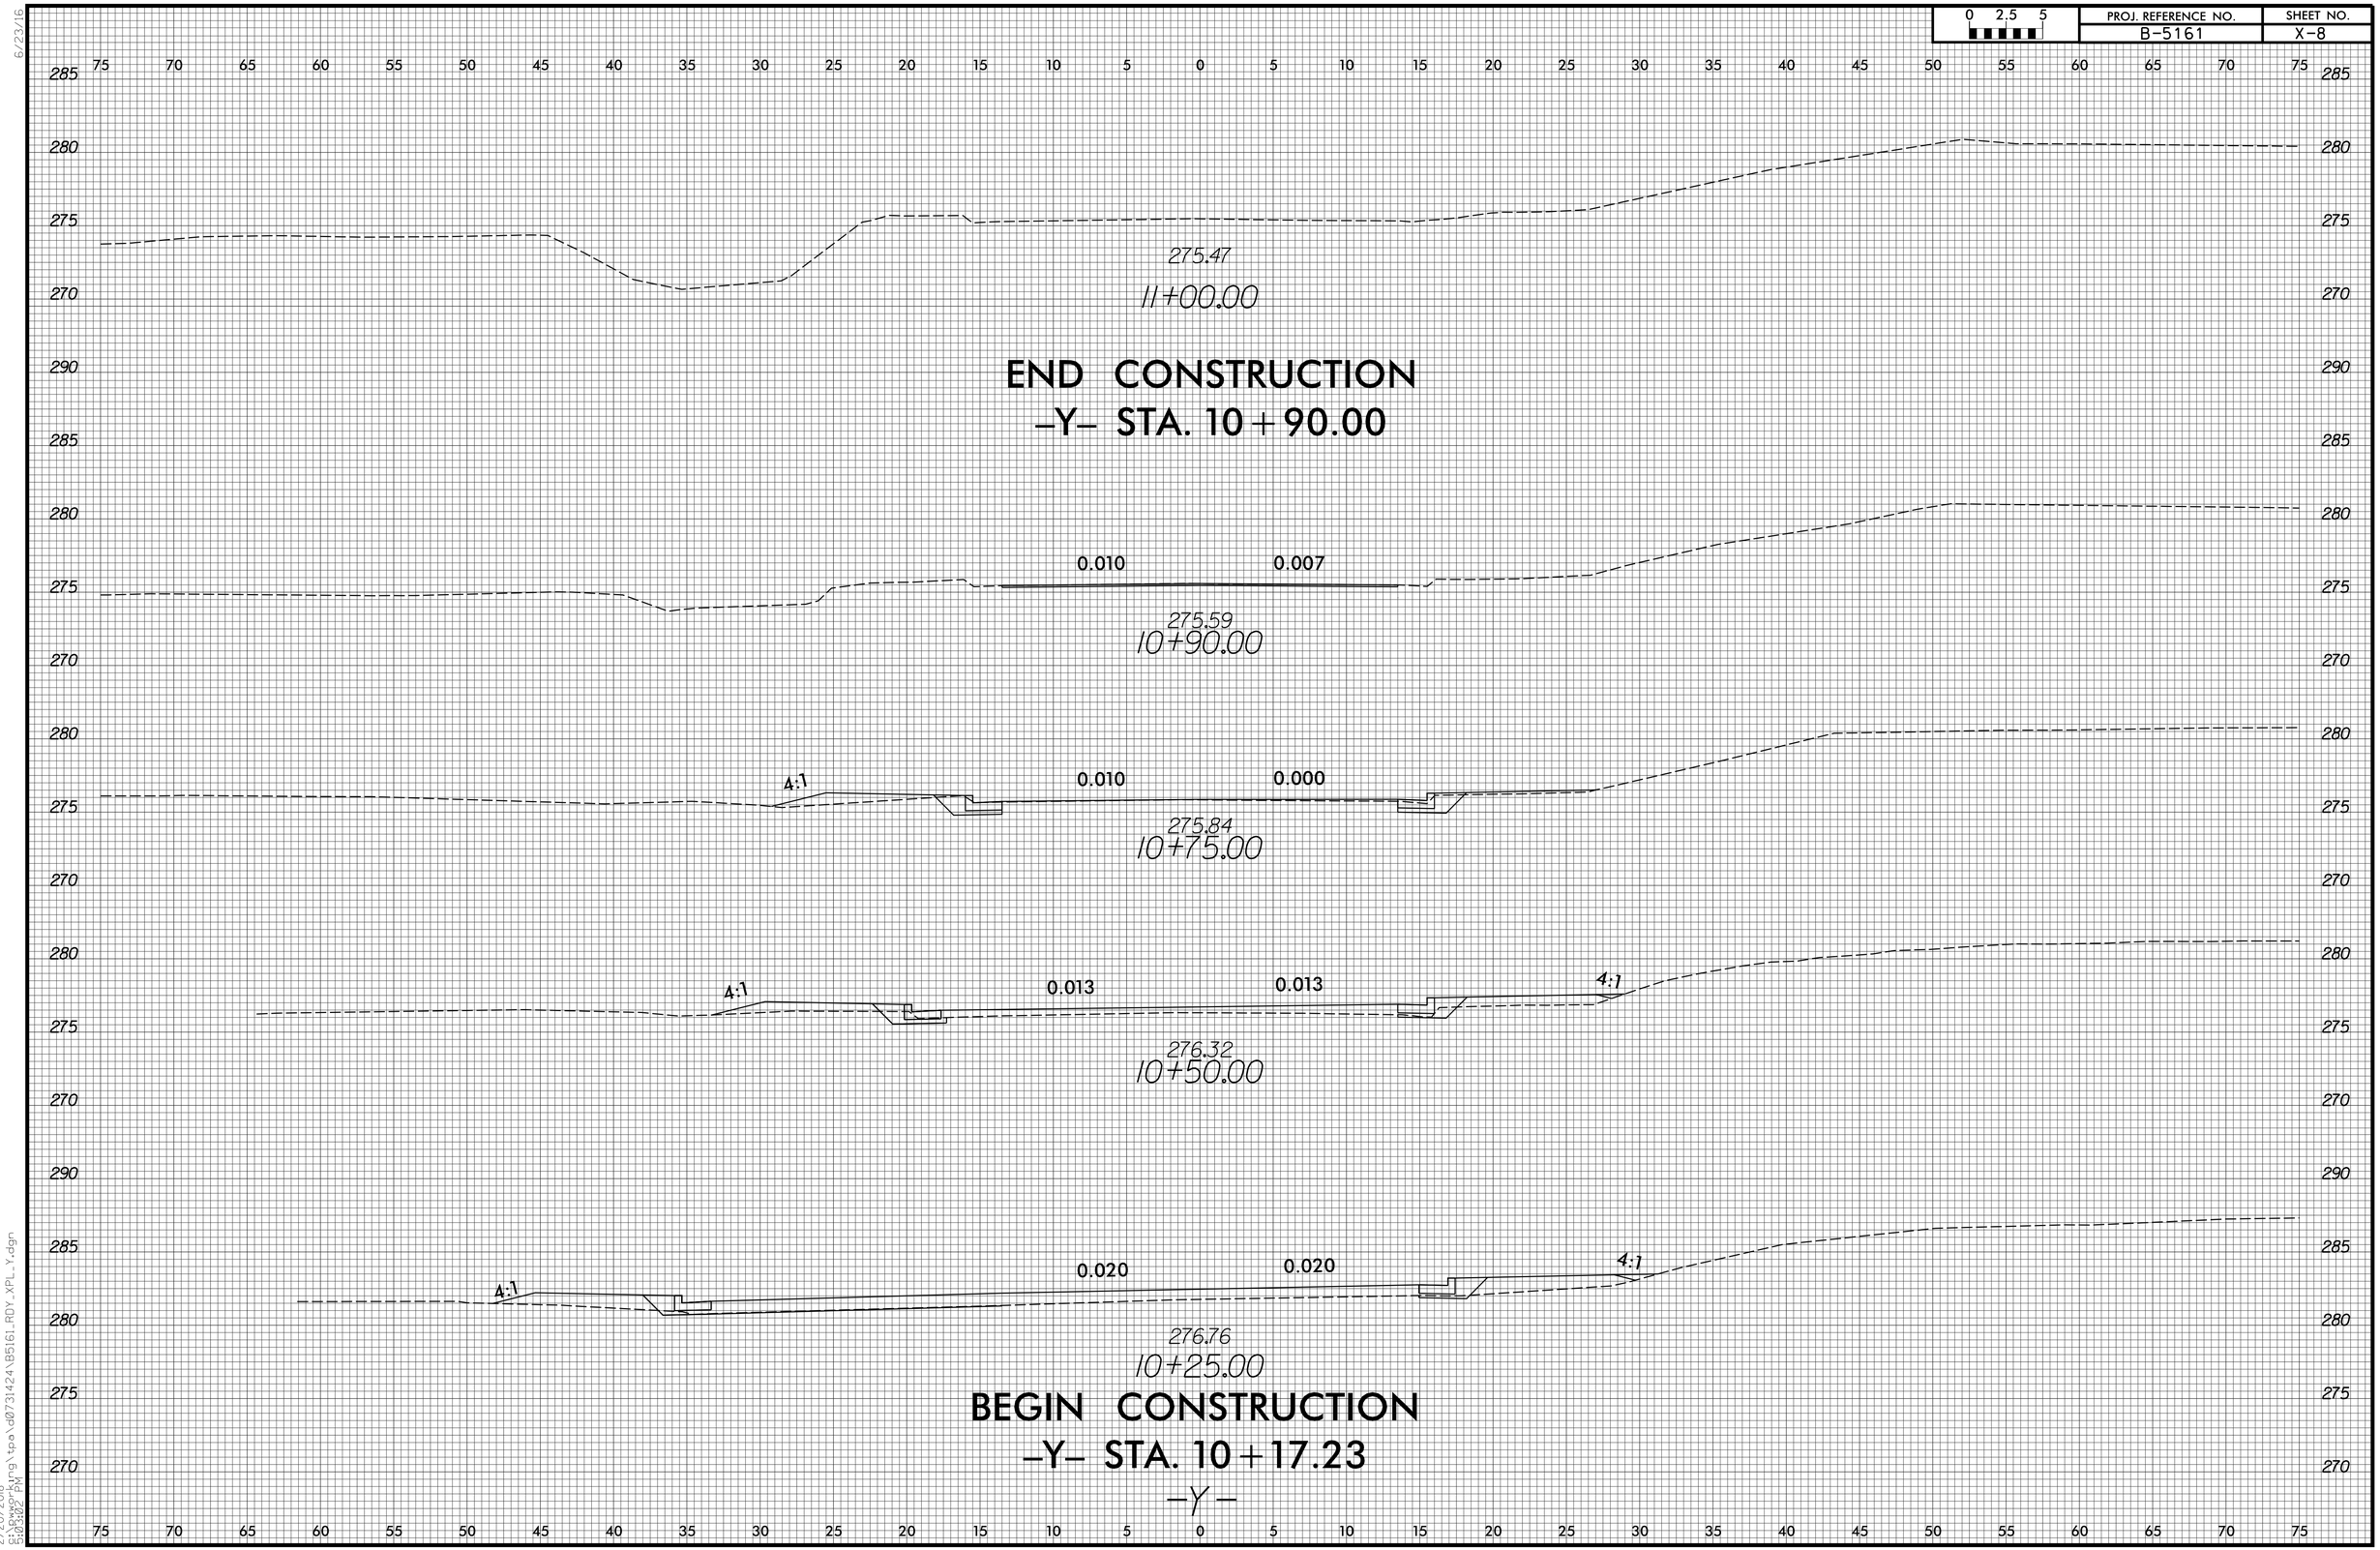

6/23/16

2/20/2018
5:03:02 PM