PROJ. REFERENCE NO.	SHEET NO.
B-5161	X-10

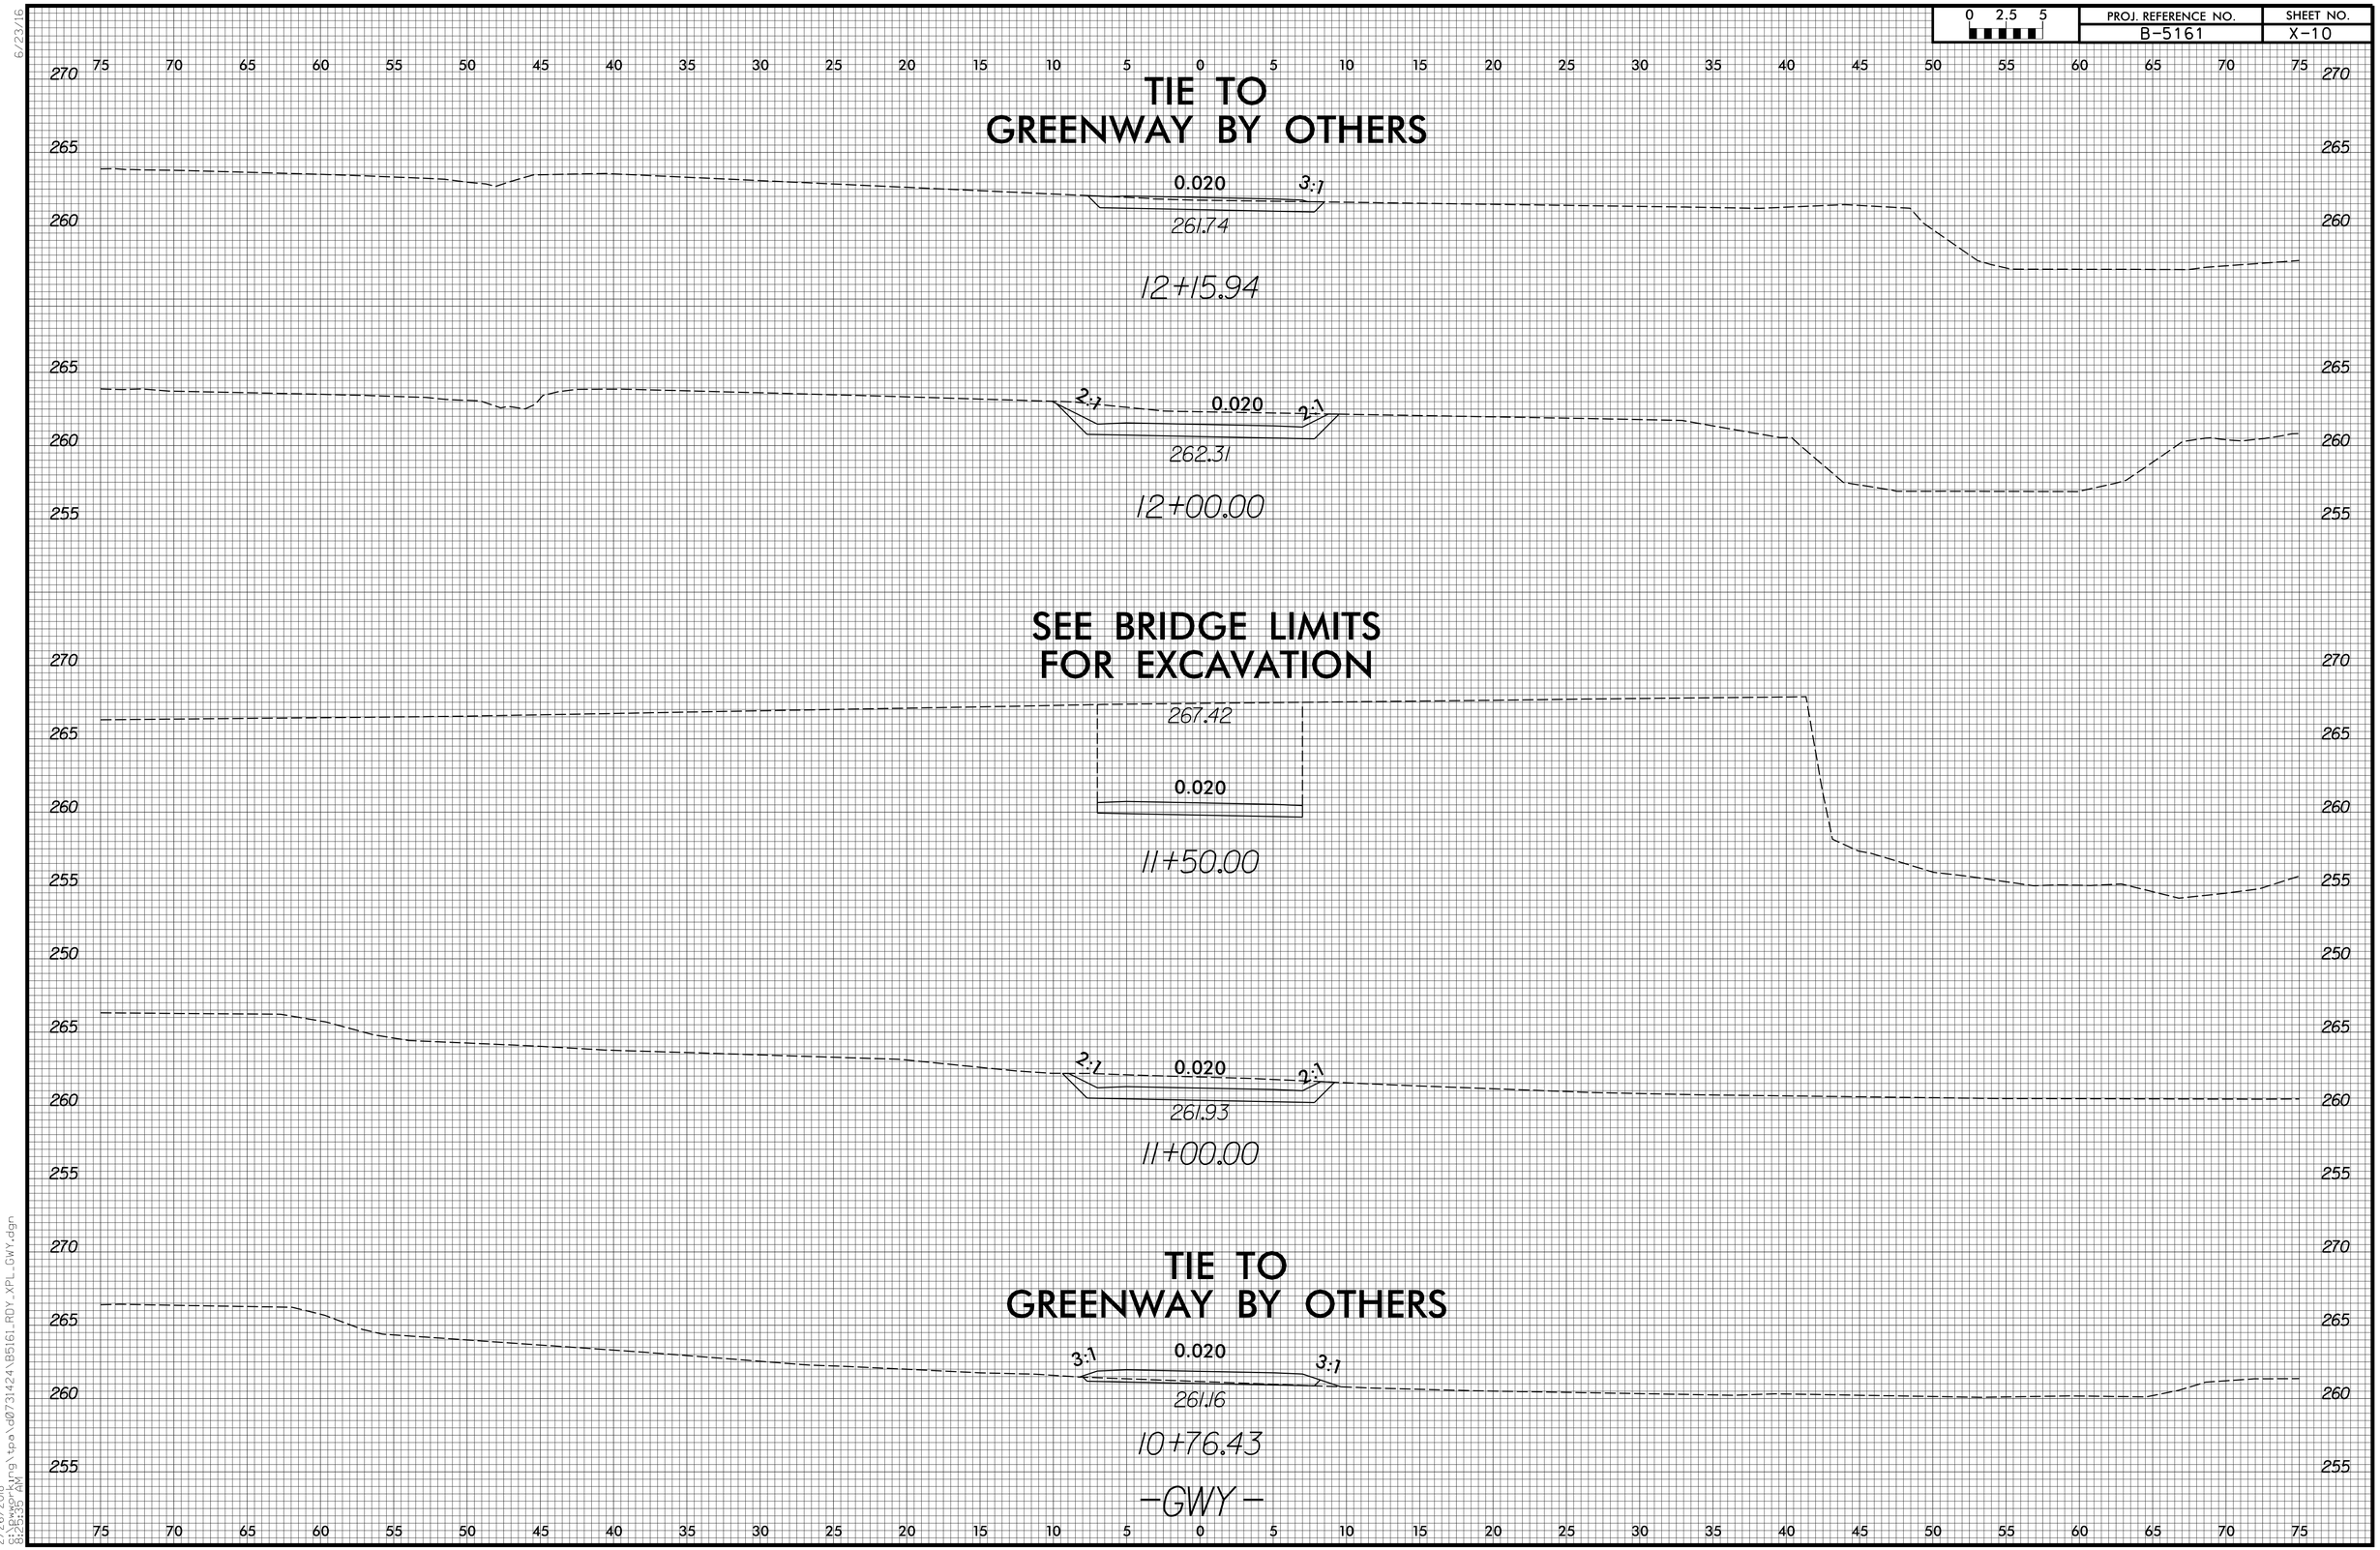

6/23/16

2/26/2018
c:\pwworking\tpa\d0731424\B5161_RDY_XPL_GWY.dgn
8:25:35 AM