PROJ. REFERENCE NO.	SHEET NO.
B-4448	X-6

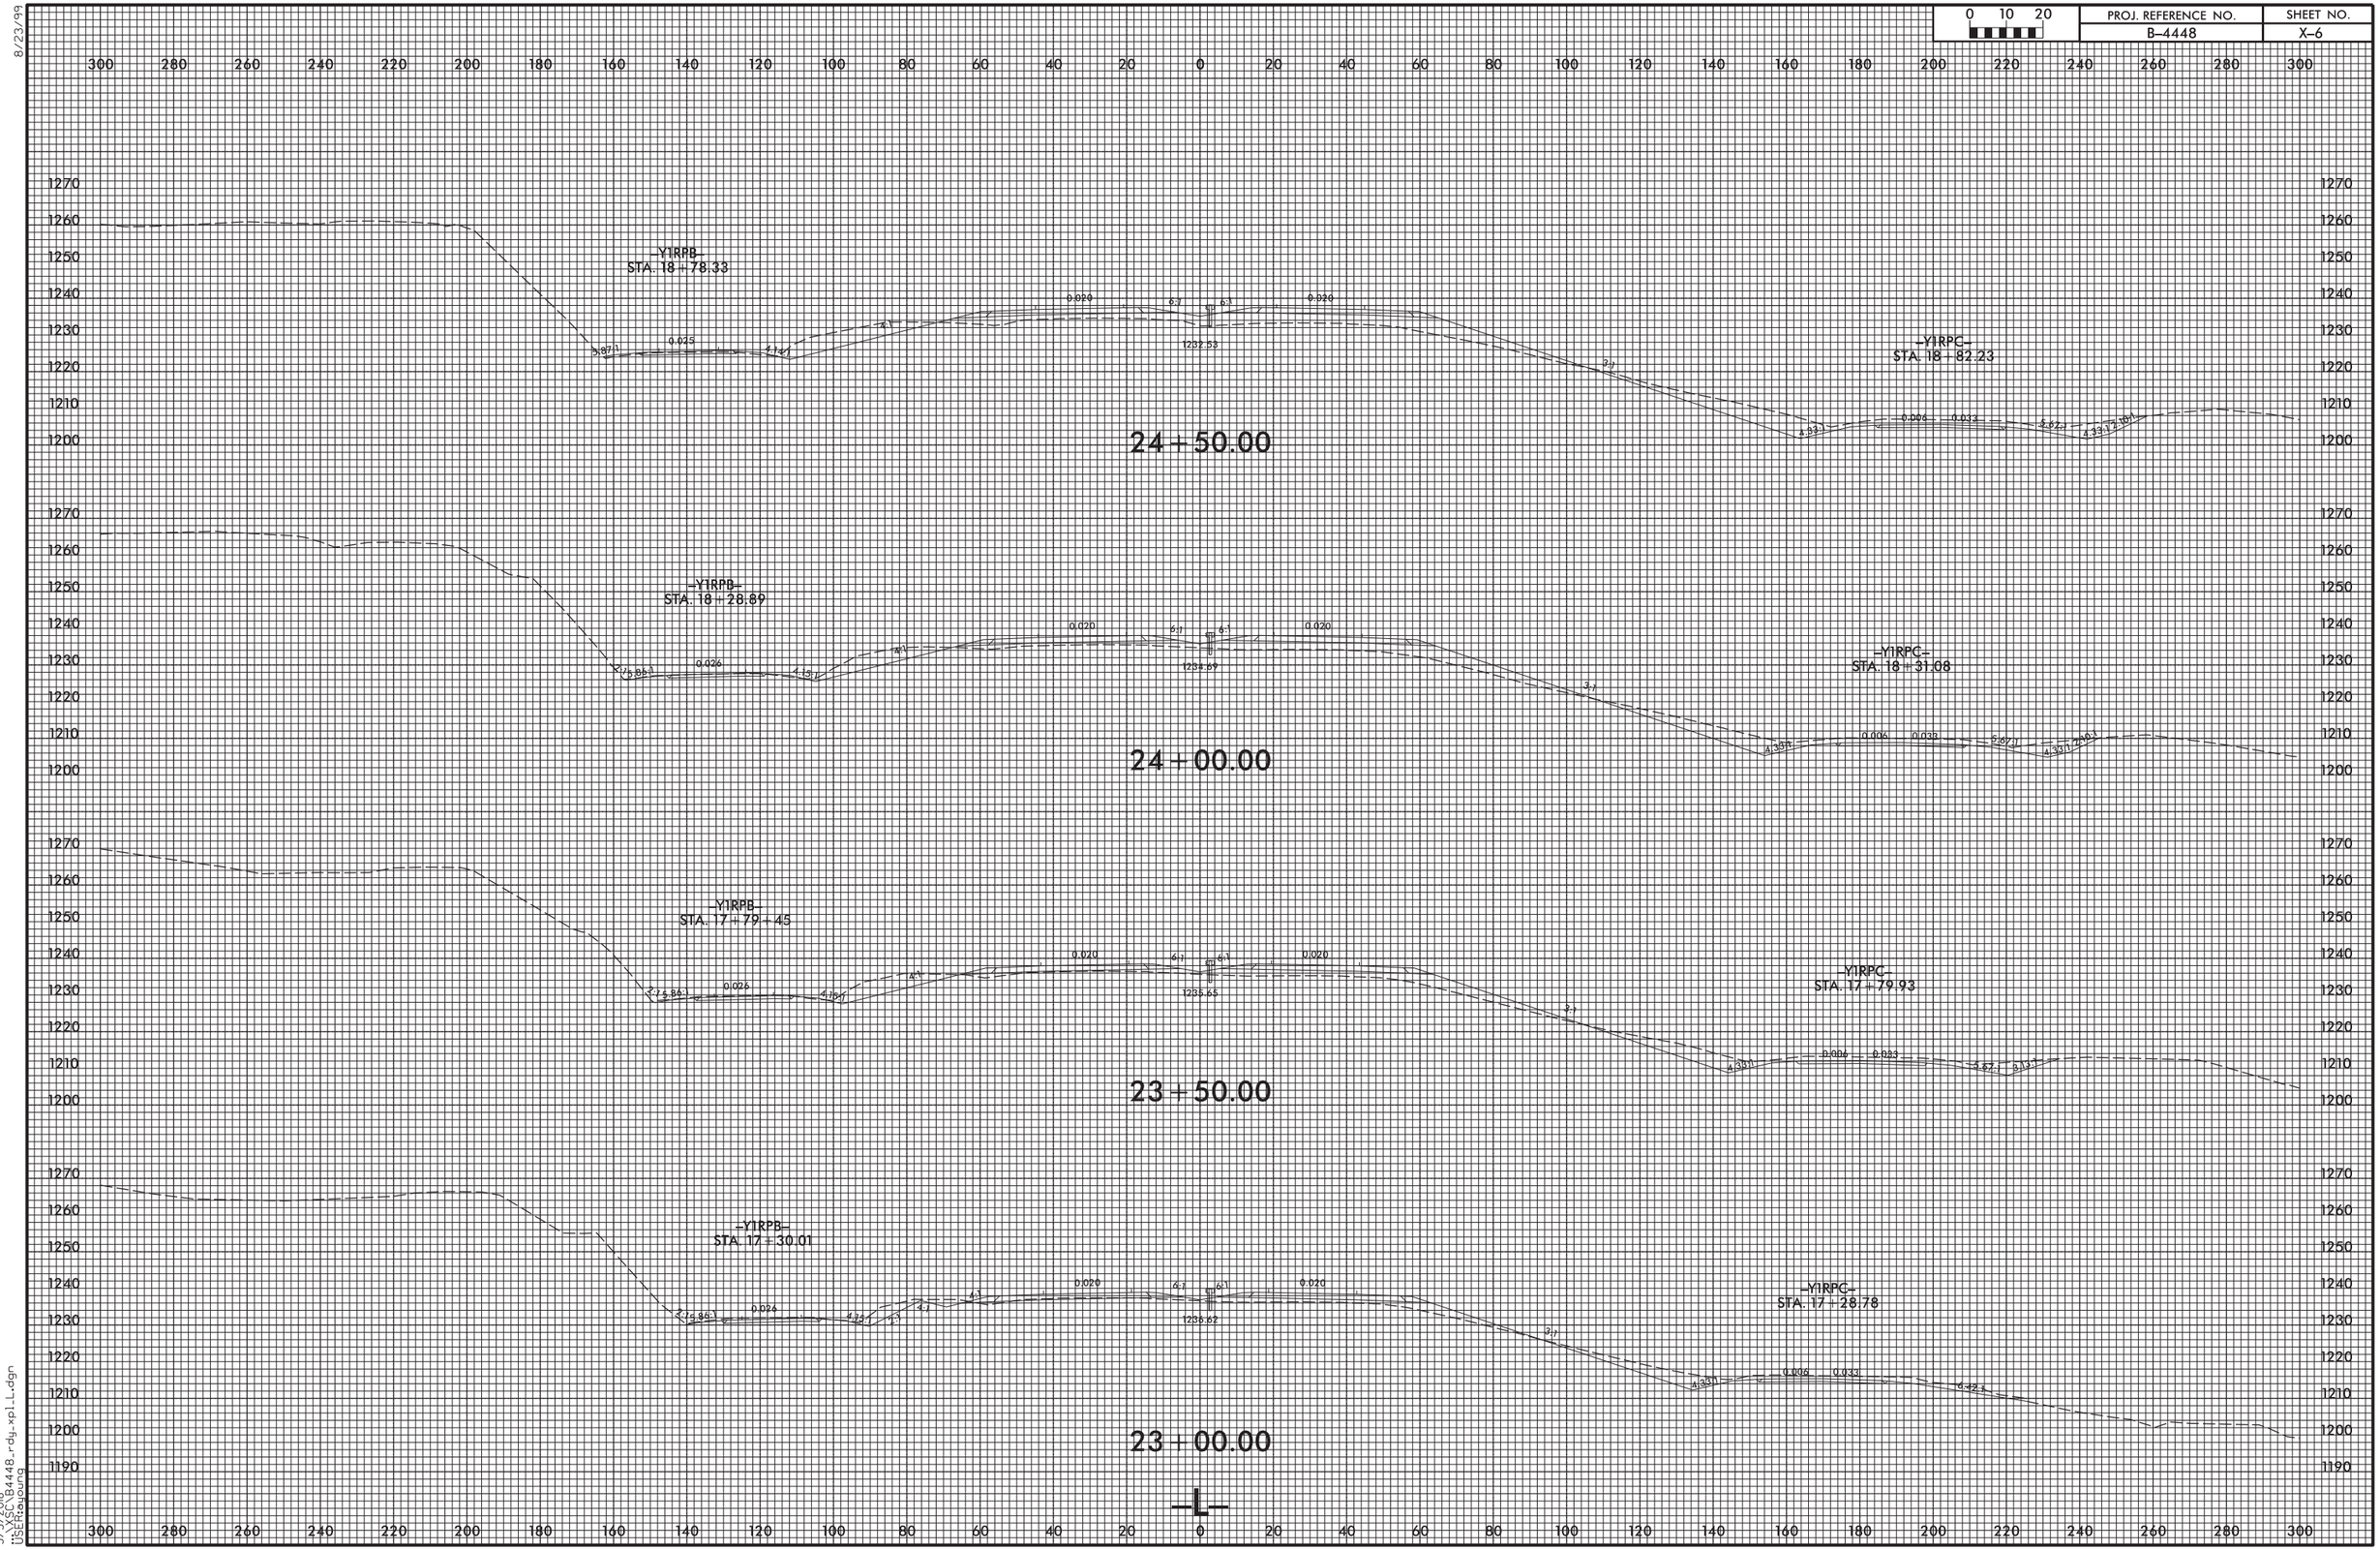

8/23/99

3/5/2018
\\XSC\B4448_rdy_xpl_L.dgn
USER:ayoung