WBS ELEMENT	SHEET NO.
2018CPT.08.14.10191 2018CPT.08.14.20191	4

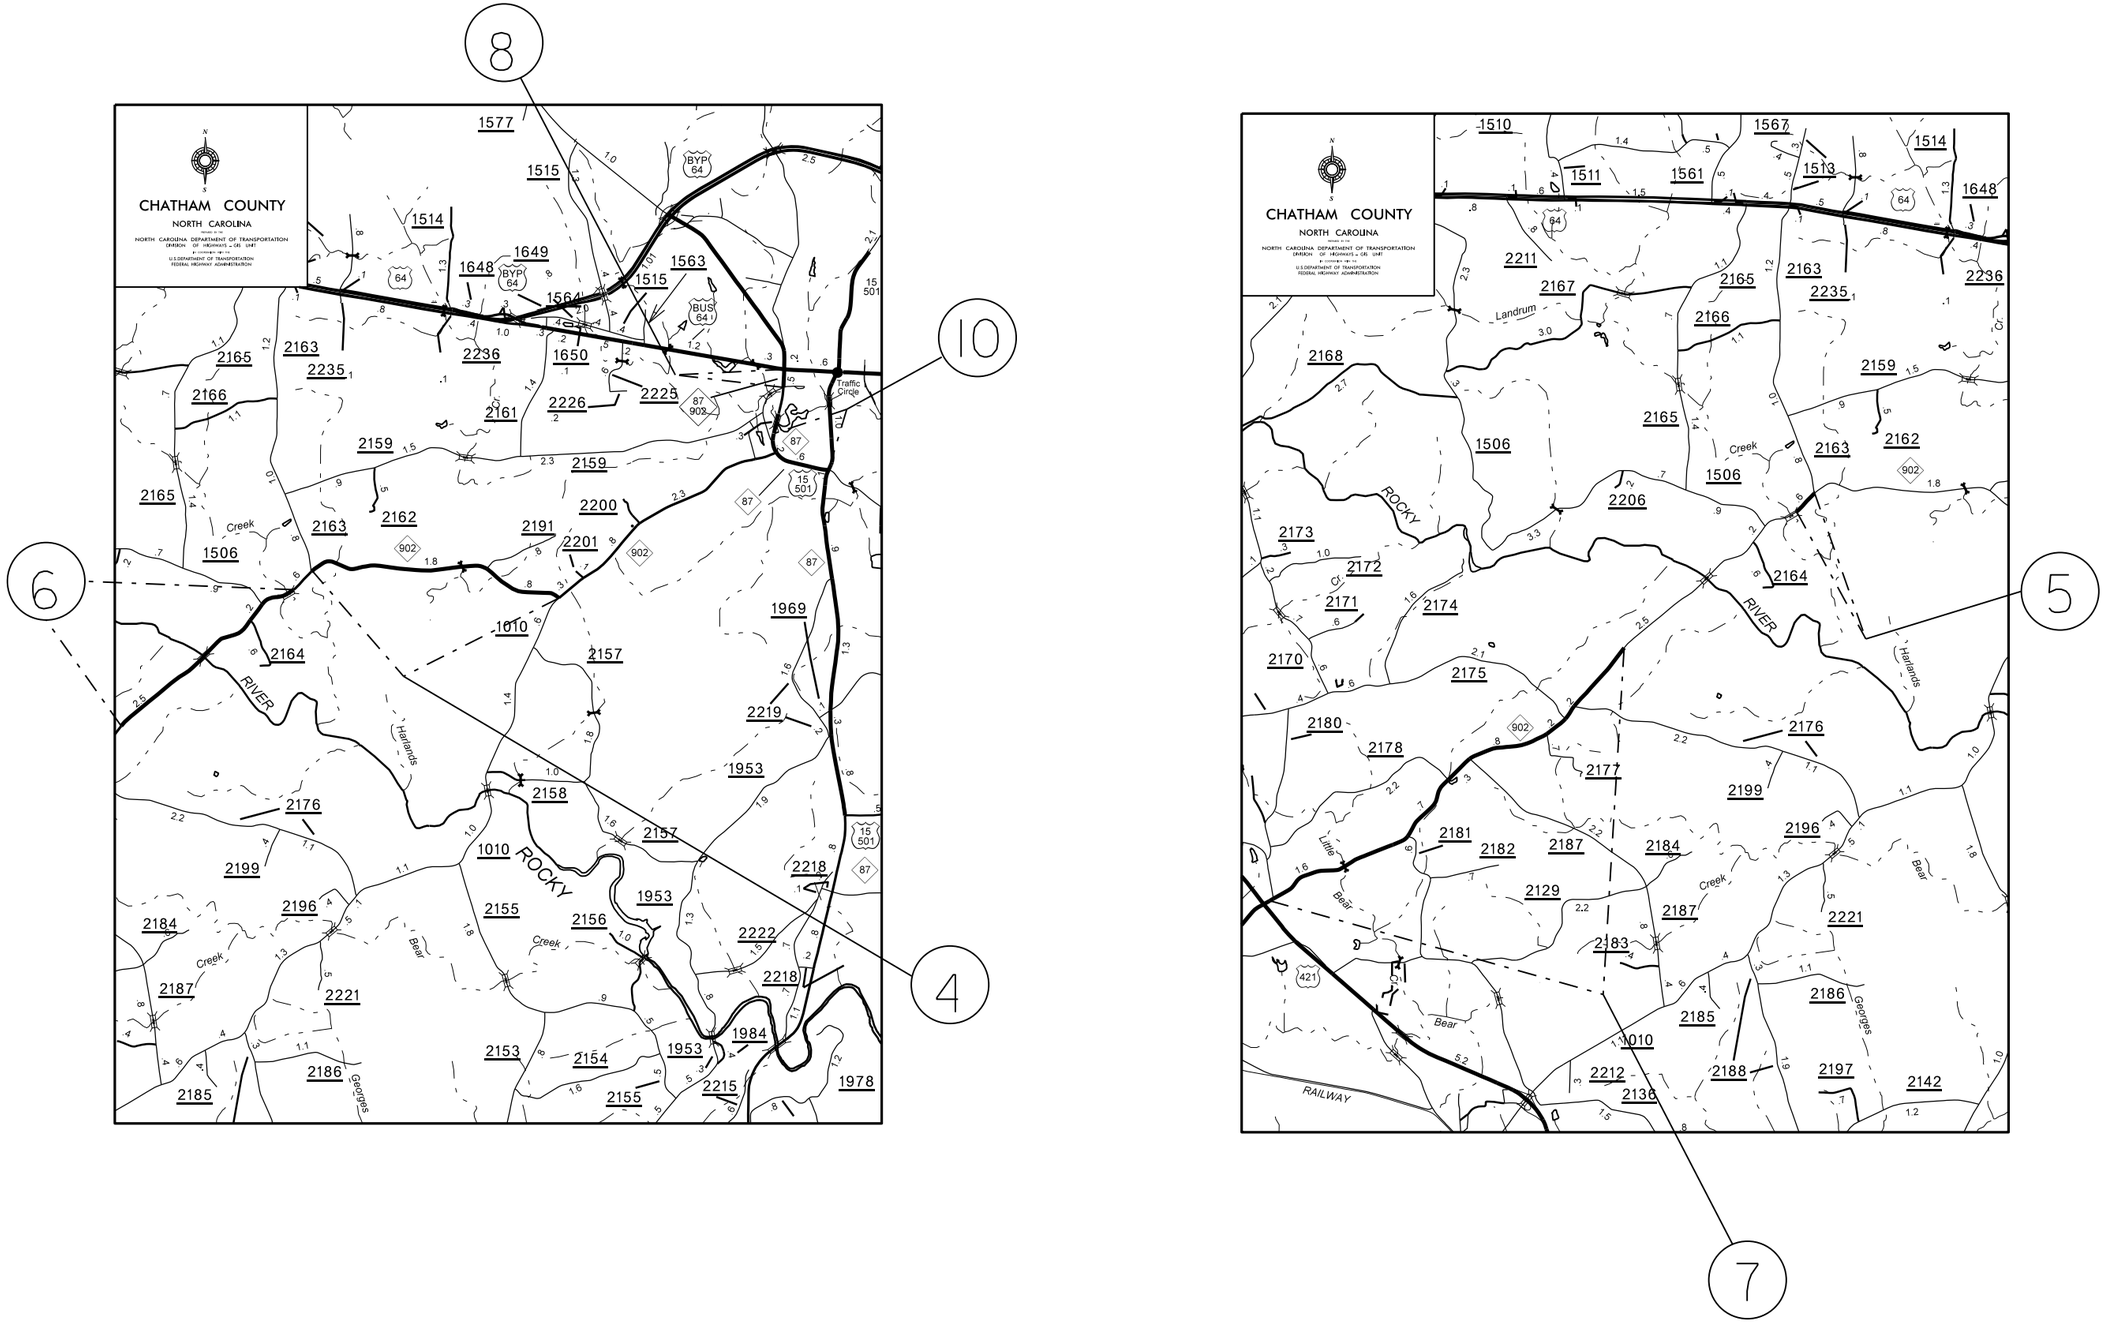

14-APR-2018 10:01
e2018\Chatham\Chatham_June2018_Submittal\FY_2019_Chatham Resurfacing_Overview map.dgn
AT DIVR-304810