PROJ. REFERENCE NO.	SHEET NO.
U-4405	X-21

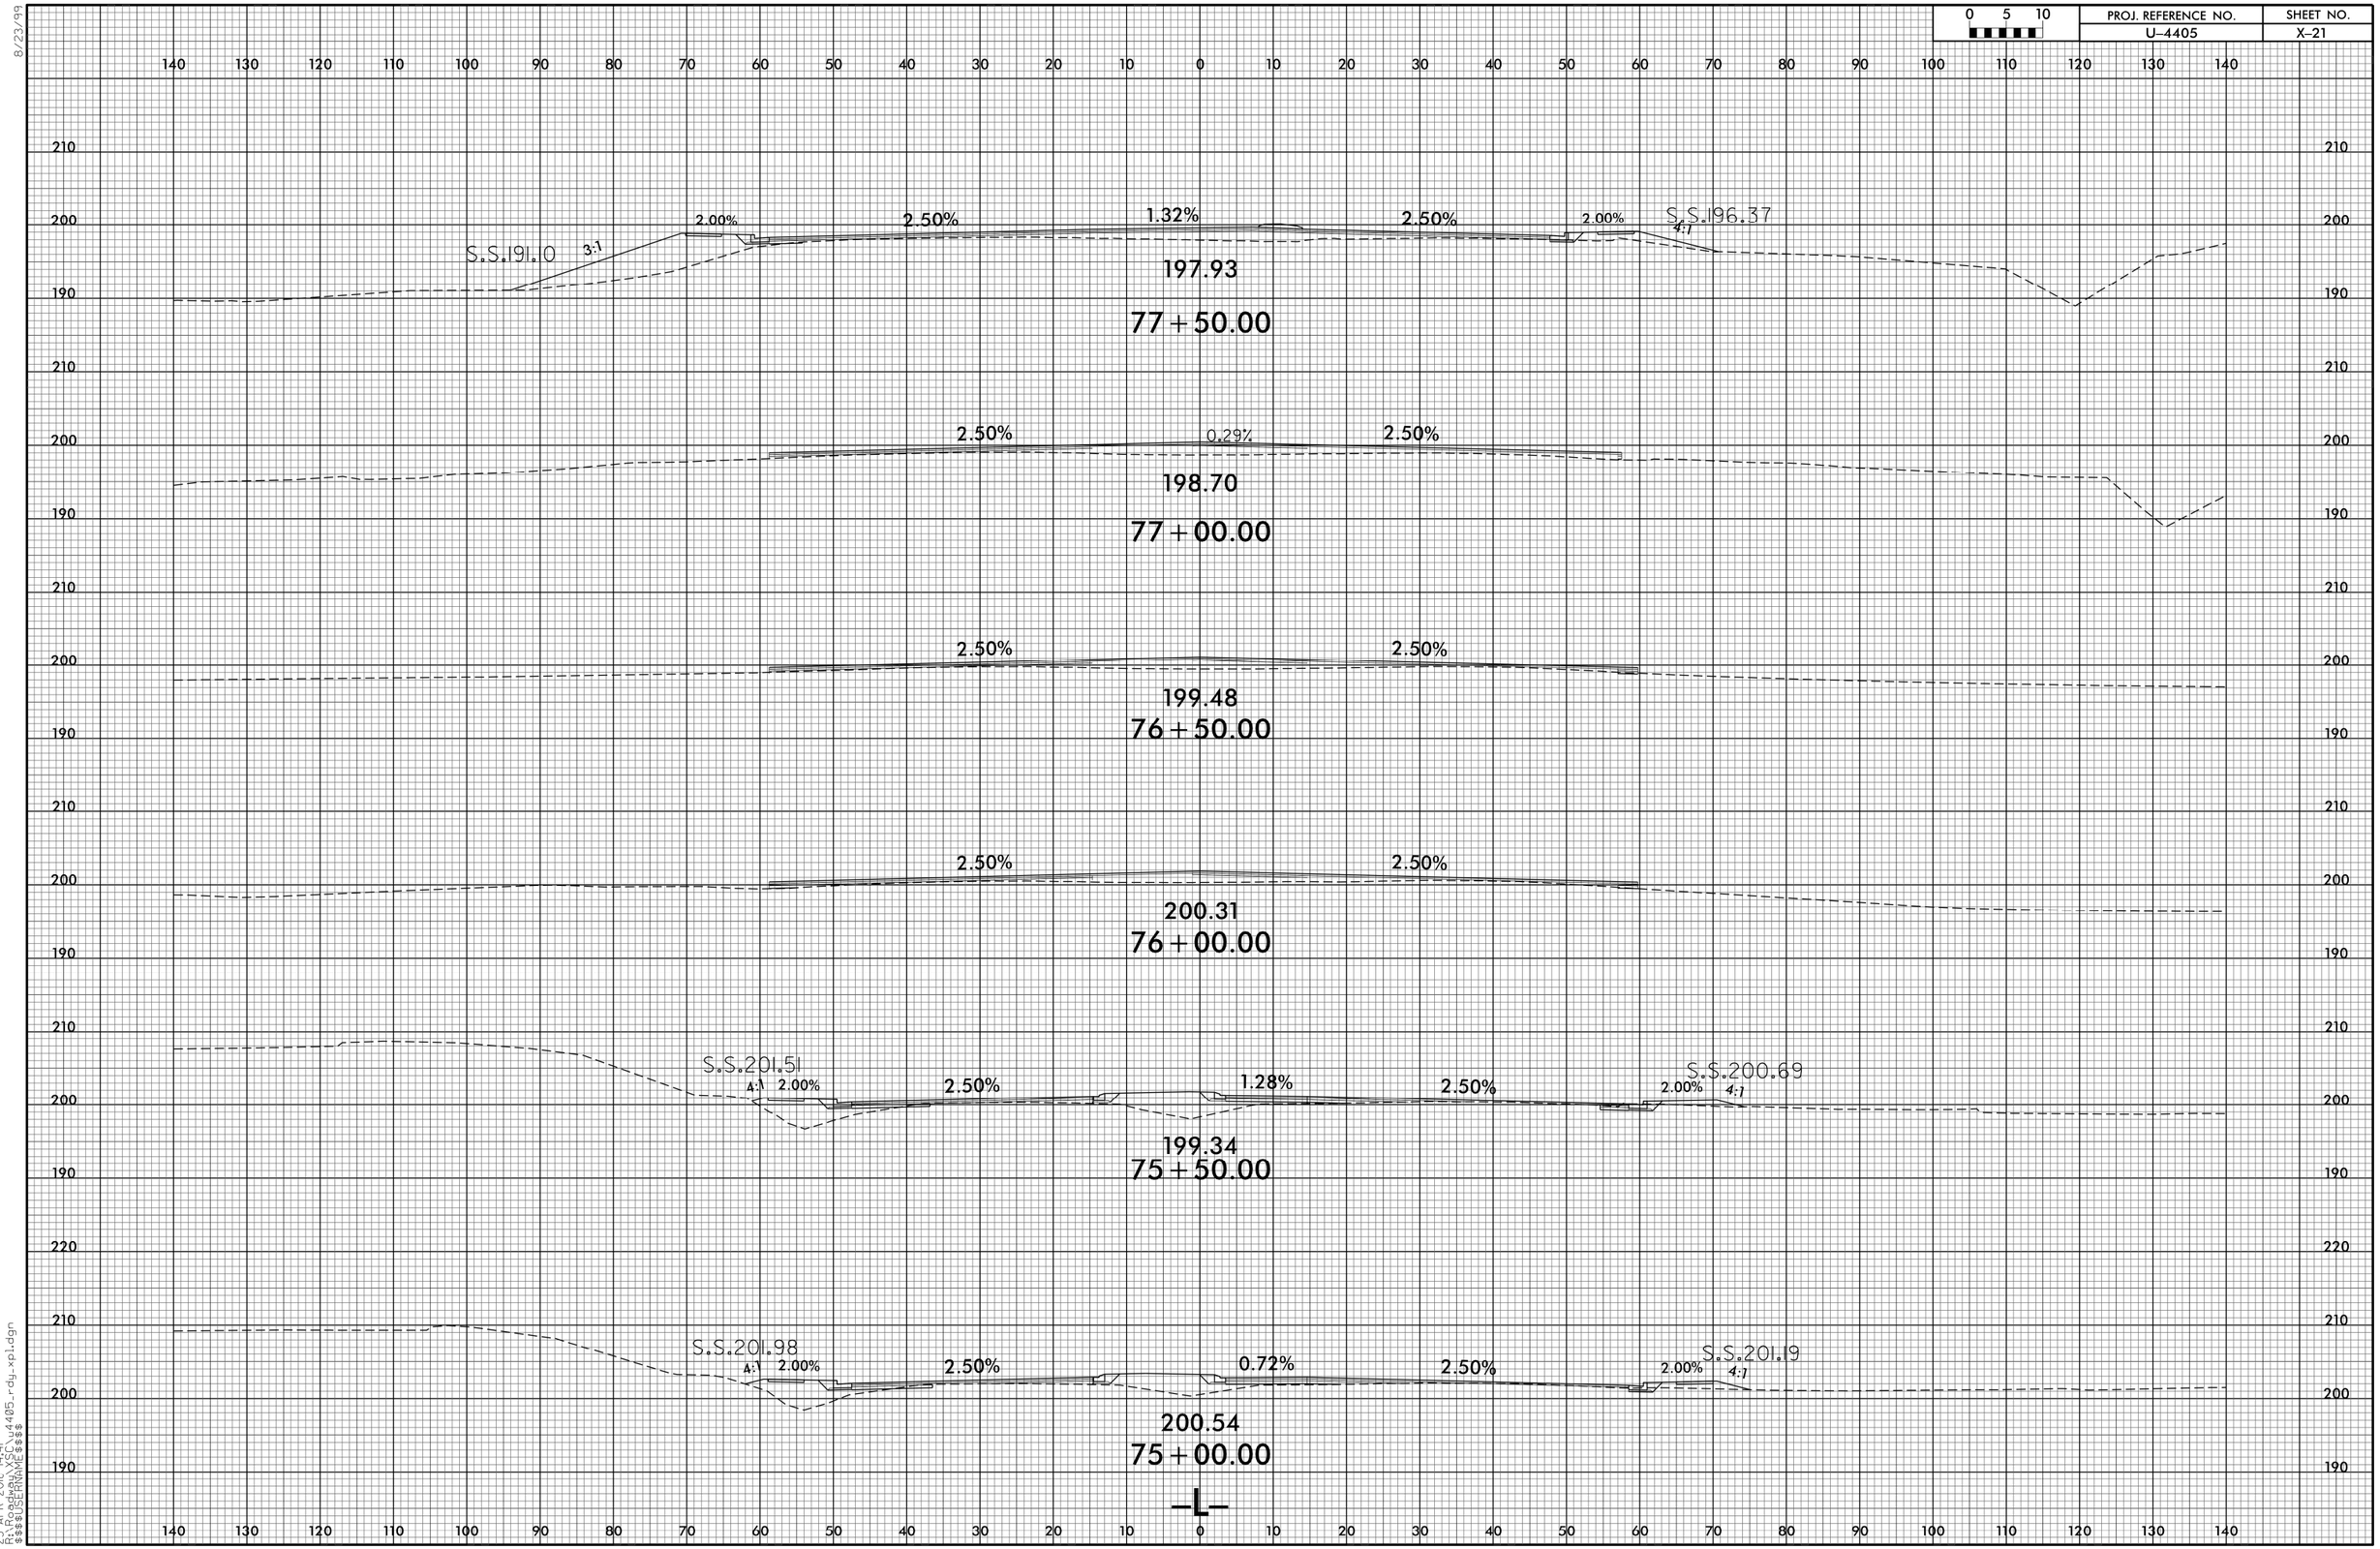

8/23/99

25-APR-2016 14:41
R:\Active\U4405\U4405_rdy_xpl.dgn
$$$$USERNAME$$$$