PROJECT REFERENCE NO.	SHEET NO.
2020CPT.05.04.20921.1	6

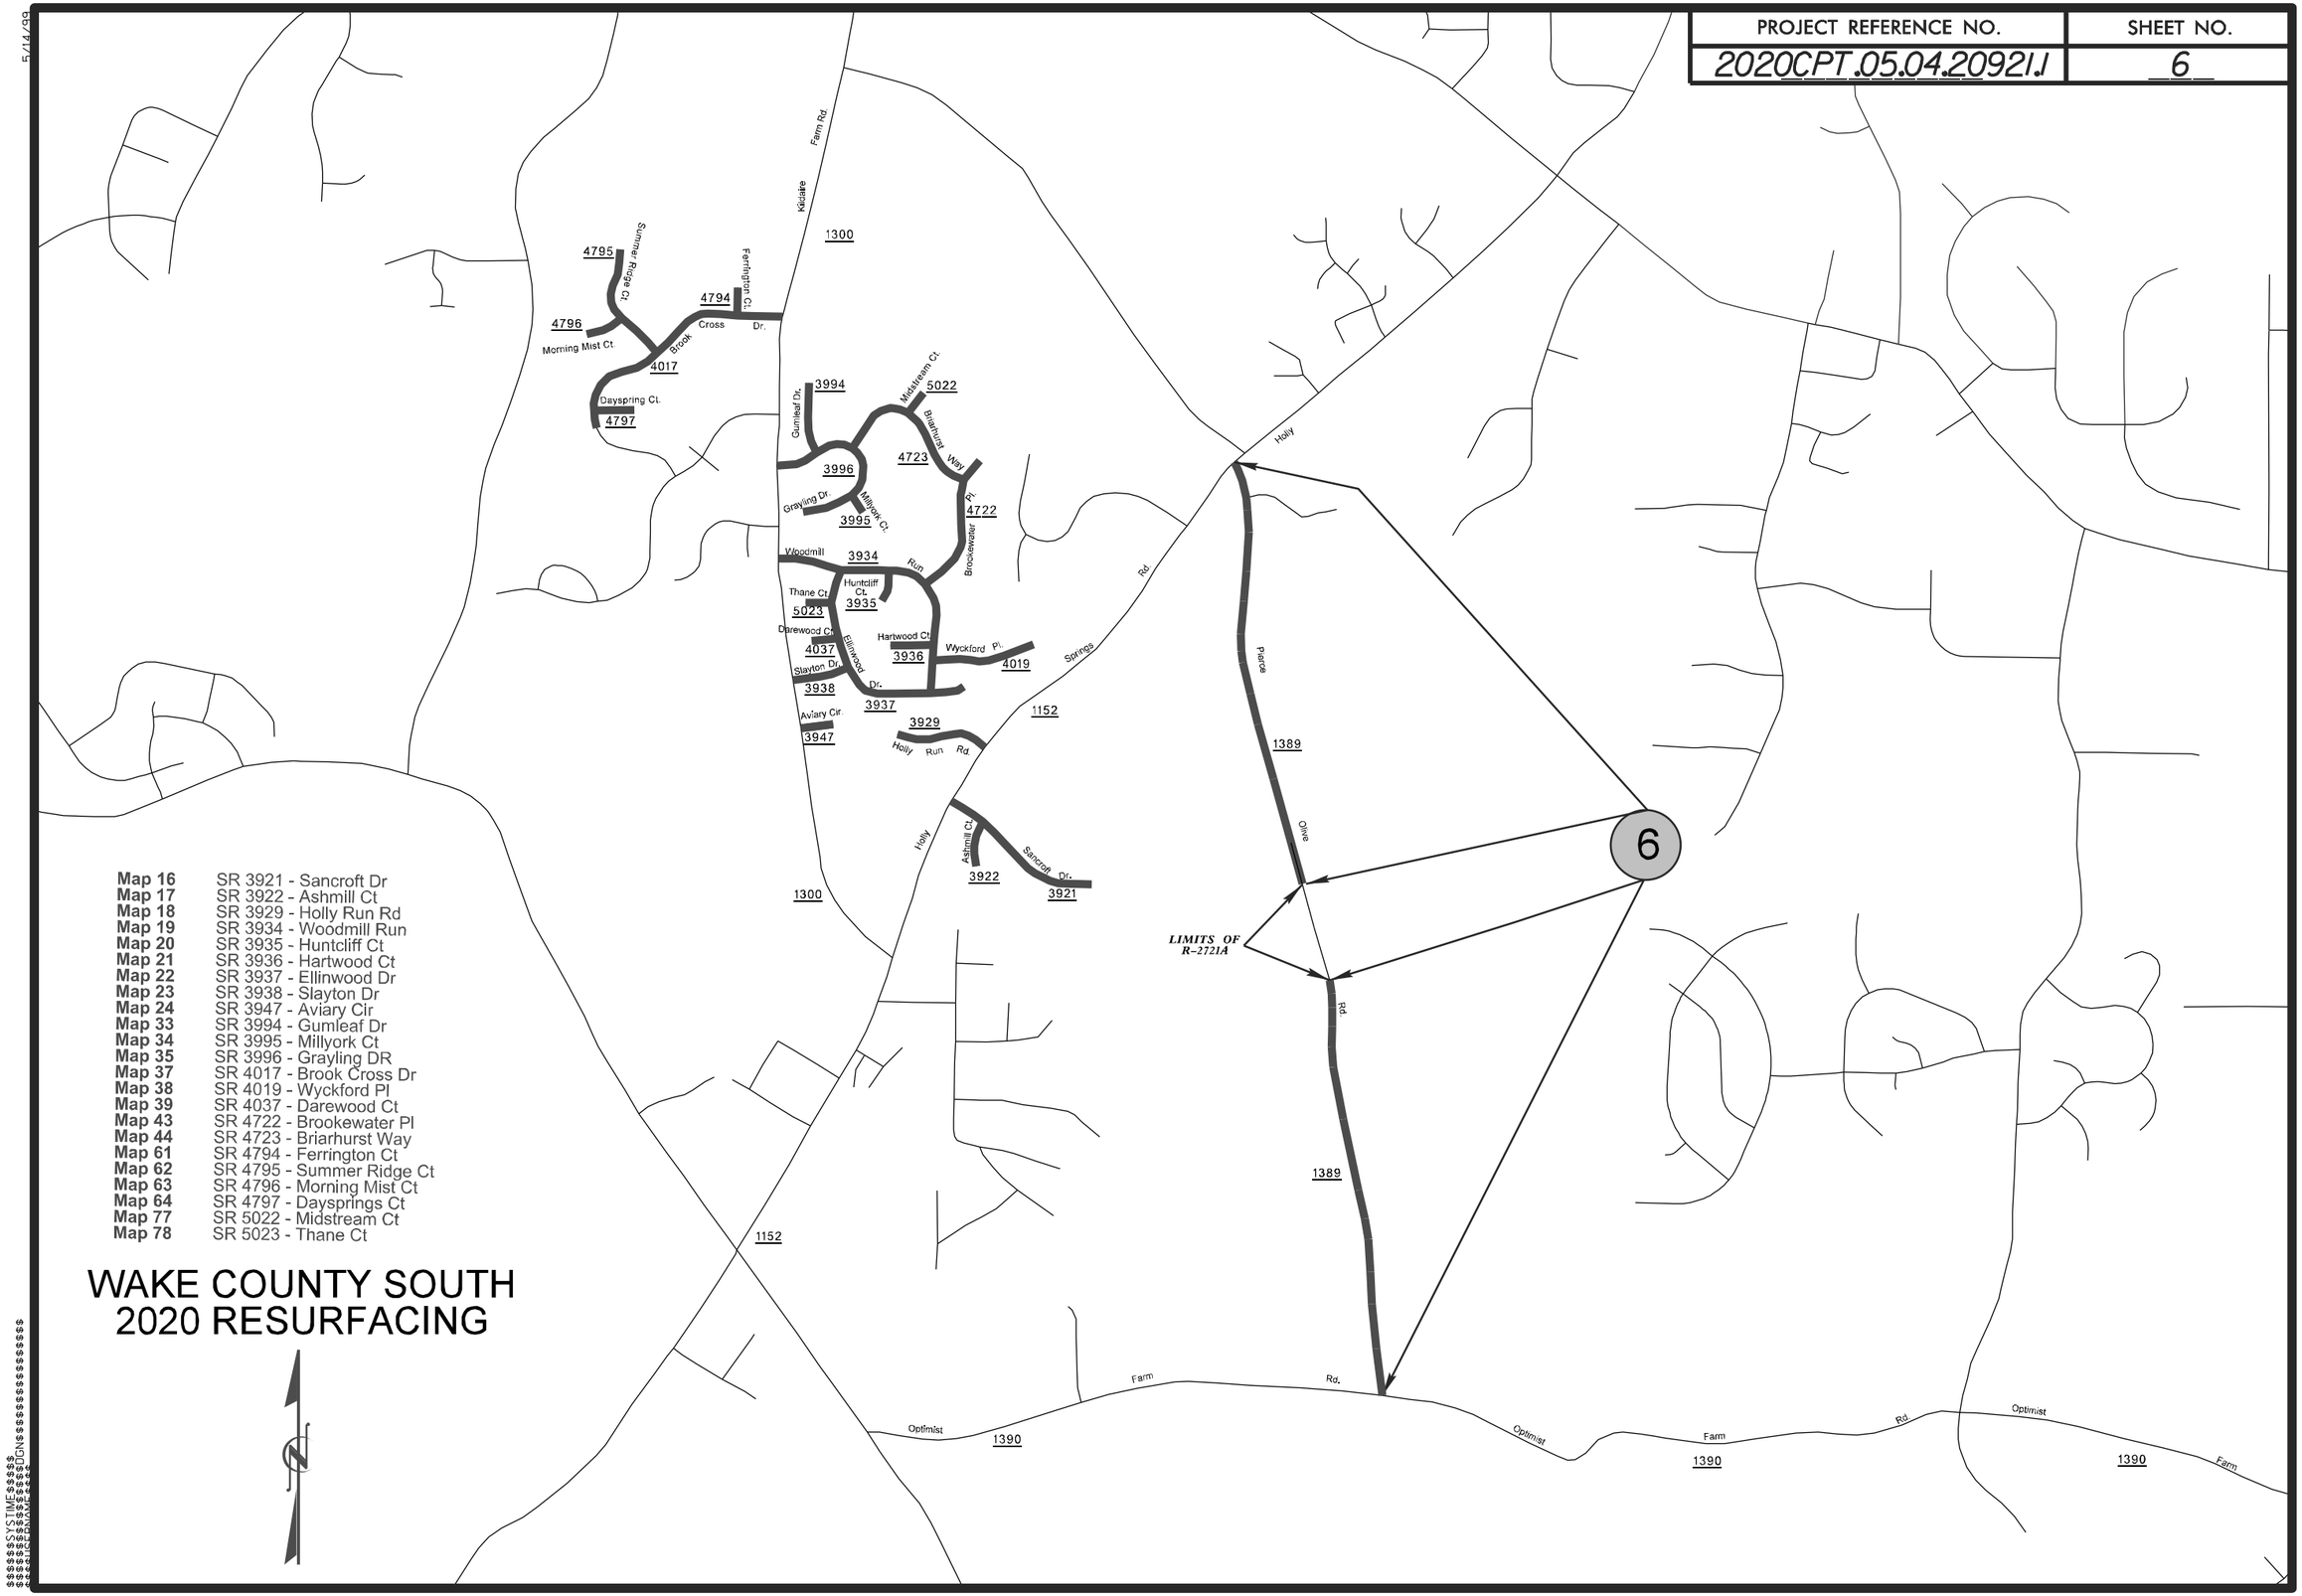

Map 16	SR 3921 - Sancroft Dr
Map 17	SR 3922 - Ashmill Ct
Map 18	SR 3929 - Holly Run Rd
Map 19	SR 3934 - Woodmill Run
Map 20	SR 3935 - Huntcliff Ct
Map 21	SR 3936 - Hartwood Ct
Map 22	SR 3937 - Ellinwood Dr
Map 23	SR 3938 - Slayton Dr
Map 24	SR 3947 - Aviary Cir
Map 33	SR 3994 - Gumleaf Dr
Map 34	SR 3995 - Millyork Ct
Map 35	SR 3996 - Grayling DR
Map 37	SR 4017 - Brook Cross Dr
Map 38	SR 4019 - Wyckford Pl
Map 39	SR 4037 - Darewood Ct
Map 43	SR 4722 - Brookewater Pl
Map 44	SR 4723 - Briarhurst Way
Map 61	SR 4794 - Ferrington Ct
Map 62	SR 4795 - Summer Ridge Ct
Map 63	SR 4796 - Morning Mist Ct
Map 64	SR 4797 - Daysprings Ct
Map 77	SR 5022 - Midstream Ct
Map 78	SR 5023 - Thane Ct

WAKE COUNTY SOUTH 2020 RESURFACING

5/14/99

$$$$$$SYSTIME$$$$$
$$$$$$