PROJECT REFERENCE NO.	SHEET NO.
2020CPT.05.09J032IJ .etc	2
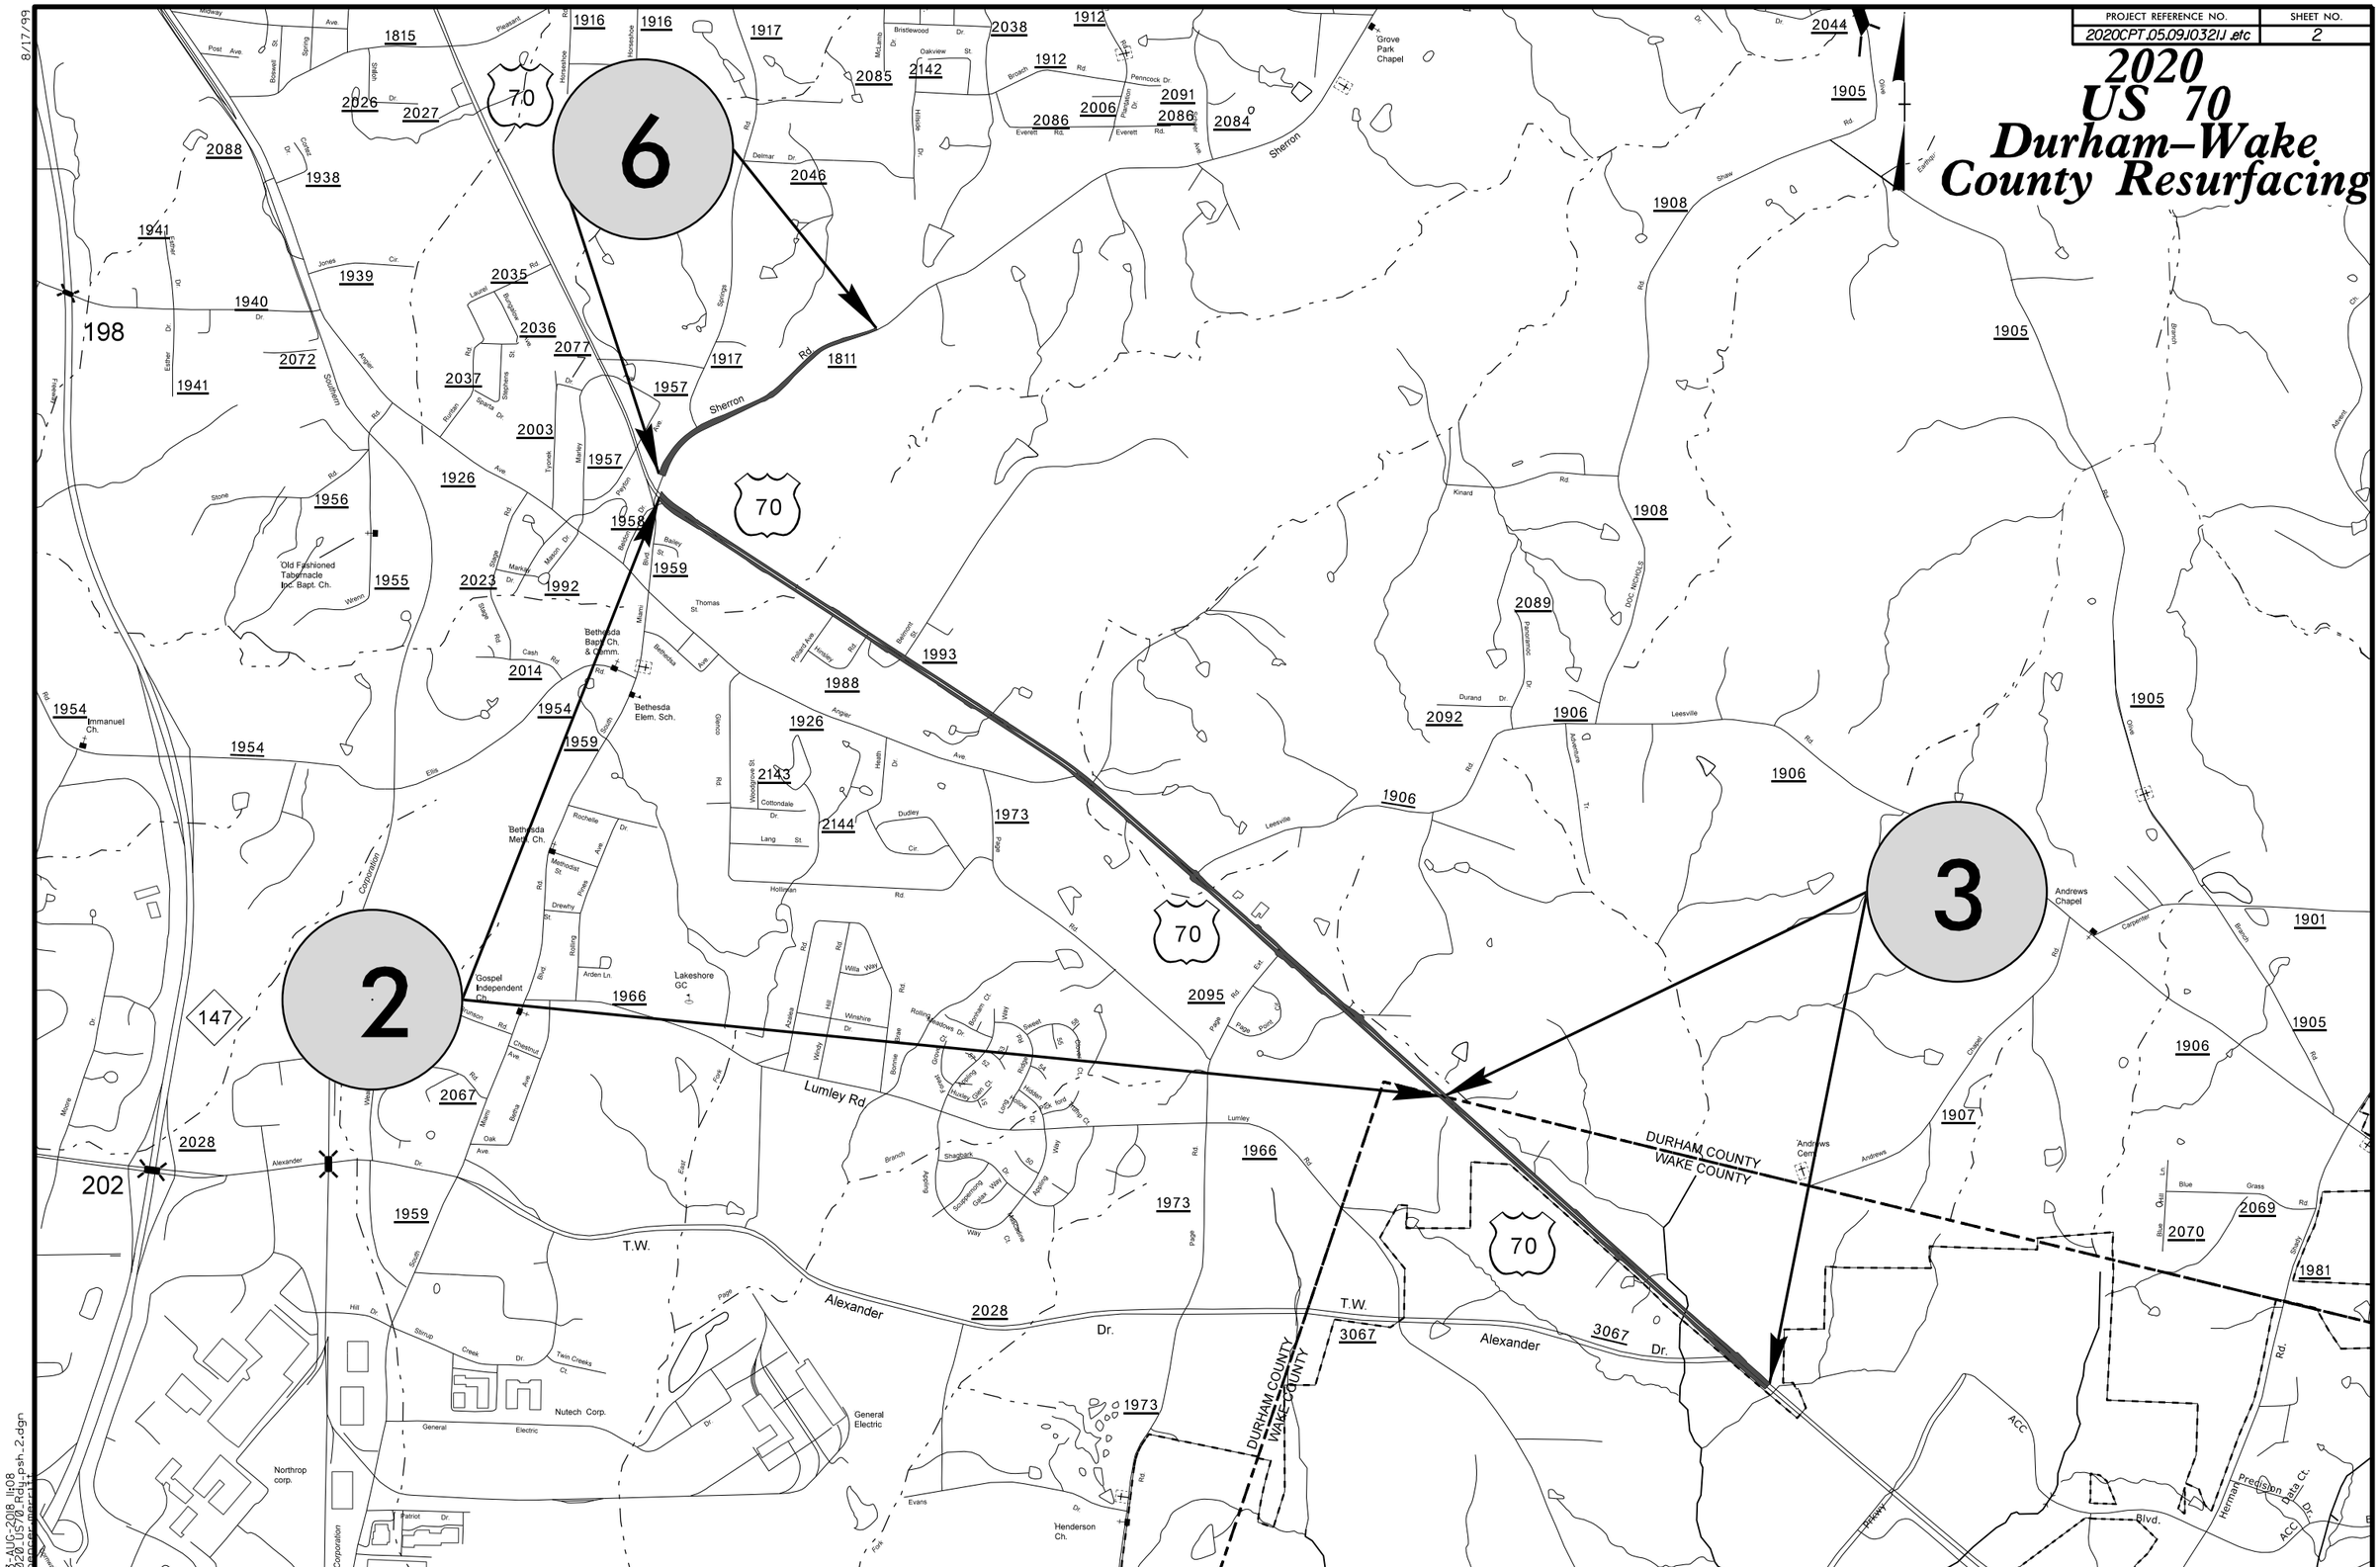
2020 US 70 Durham–Wake County Resurfacing