0 2.5 5	PROJ. REFERENCE NO.	SHEET NO.
	I-5952	X-3

75 70 65 60 55 50 45 40 35 30 25 20 15 10 5 0 5 10 15 20 25 30 35 40 45 50 55 60 65 70 75

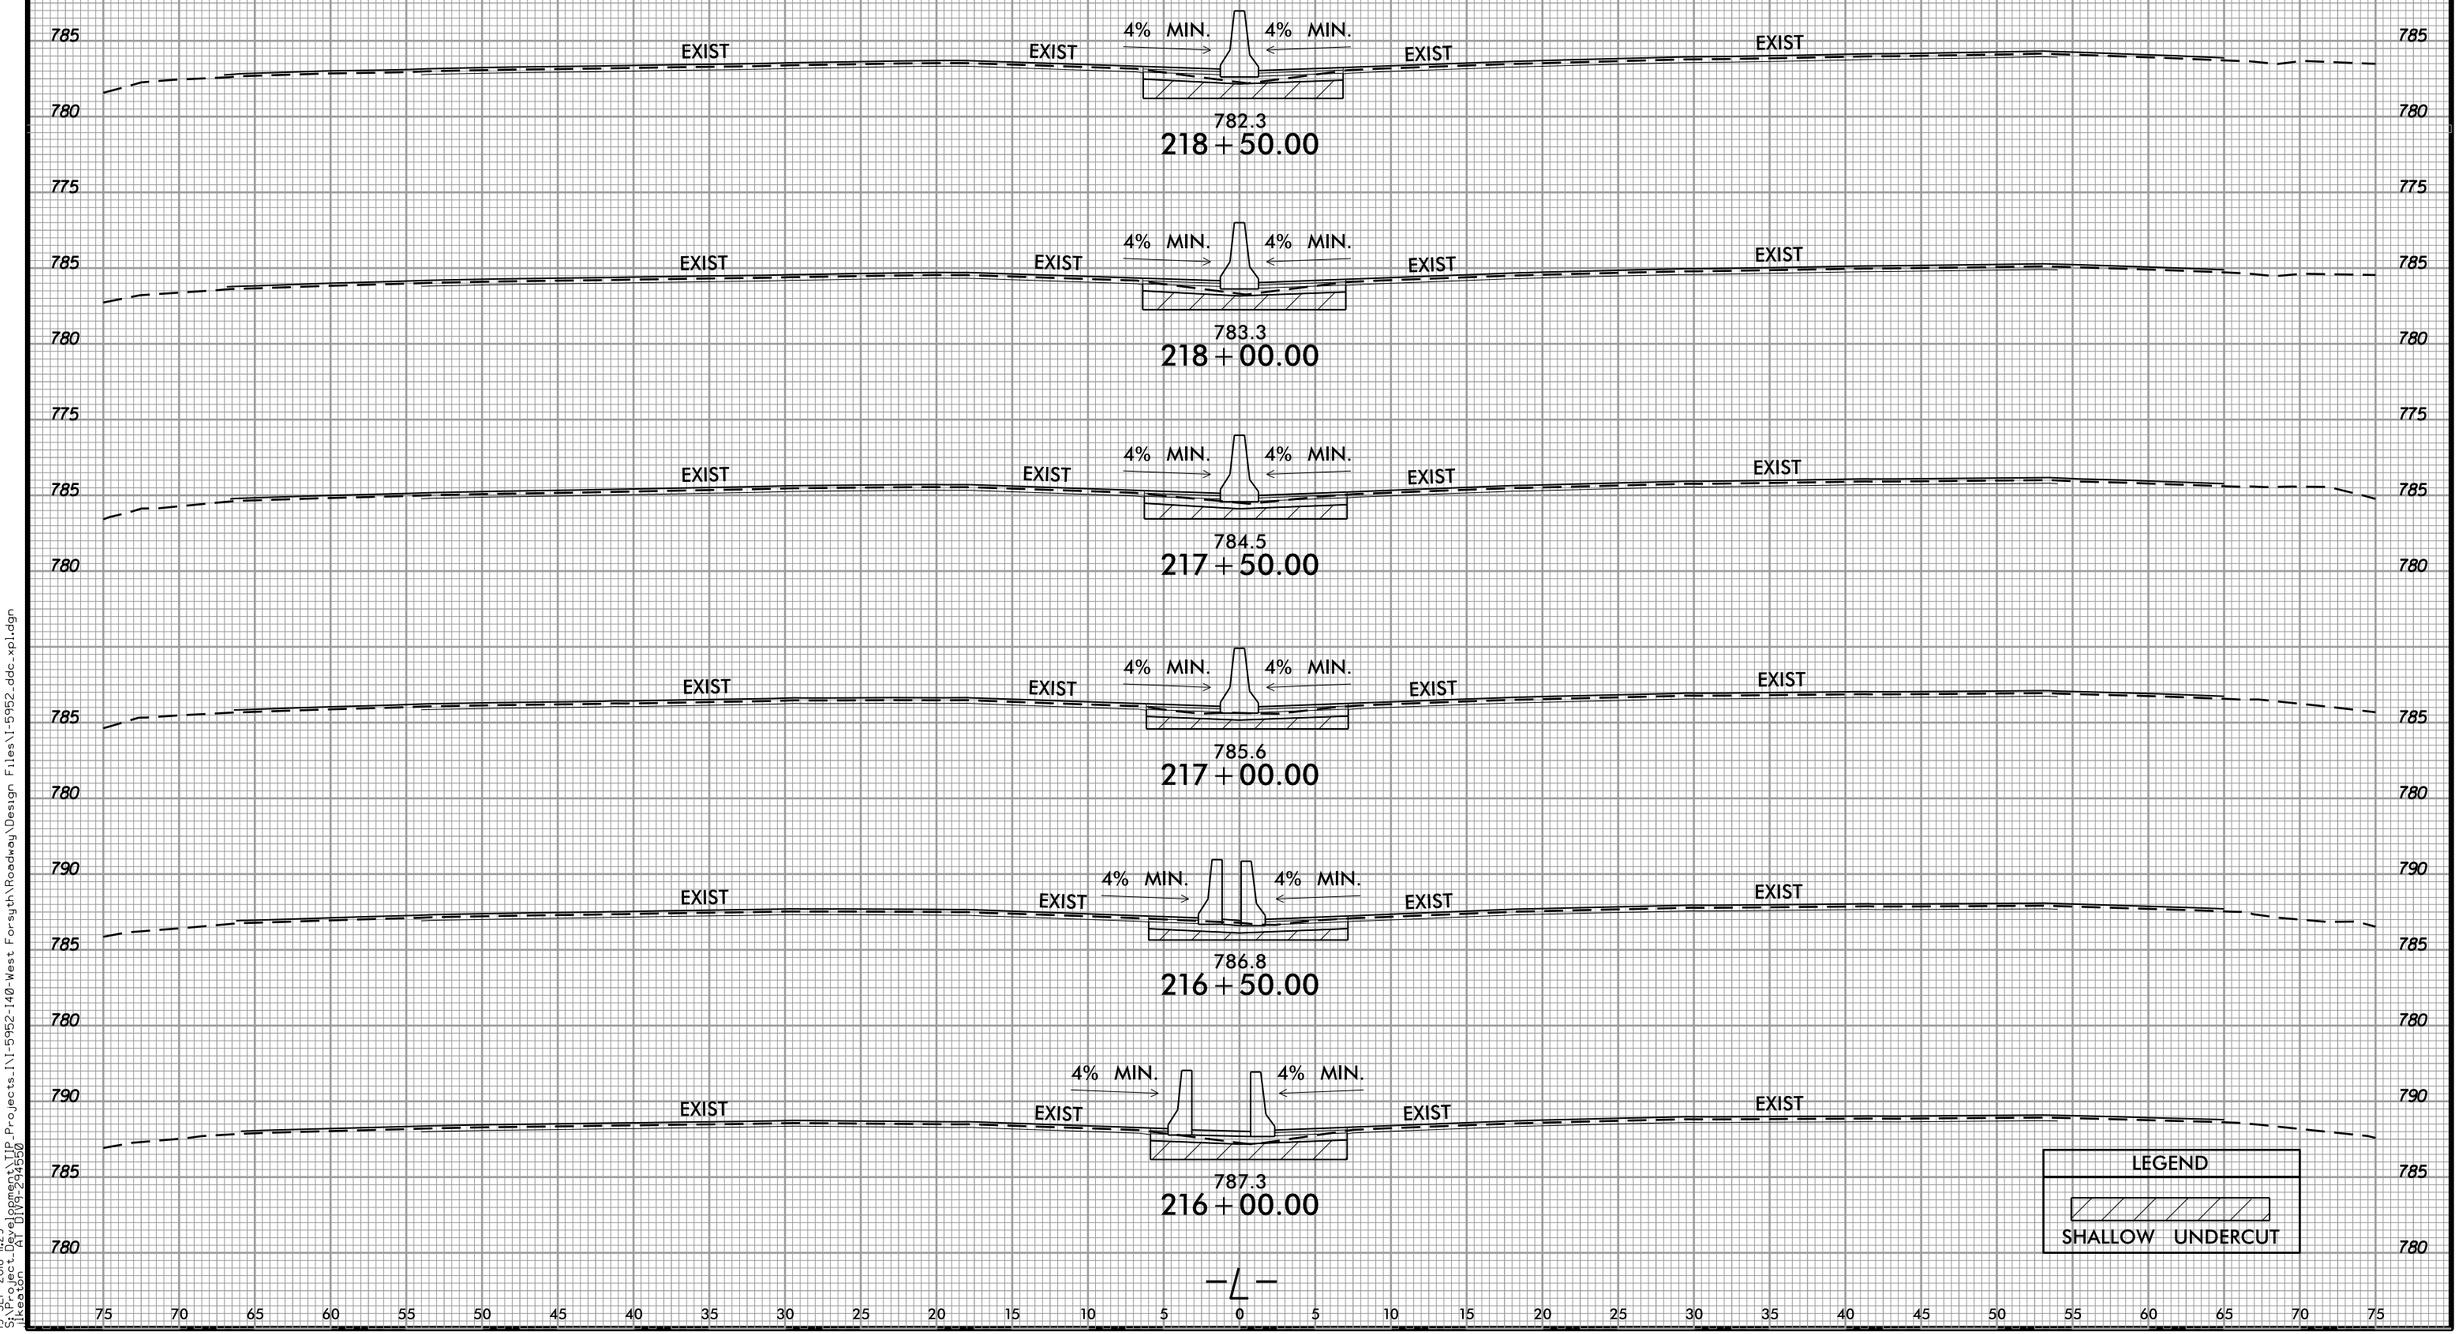

19-SEP-2018 11:29
S:\Project_Development\VIP_Projects\VI-5952-140-West Forsyth\Roadway\Design Files\VI-5952_dde_xpl.dgn
ikeaton
AT DIVI-2414580