040397

| WBS ELEMENT | SHEET NO. |
|---|---|
| 2019CPT.08.06.10471<br>2019CPT.08.06.10831<br>2019CPT.08.06.20471<br>2019CPT.08.06.20831 | 5 |

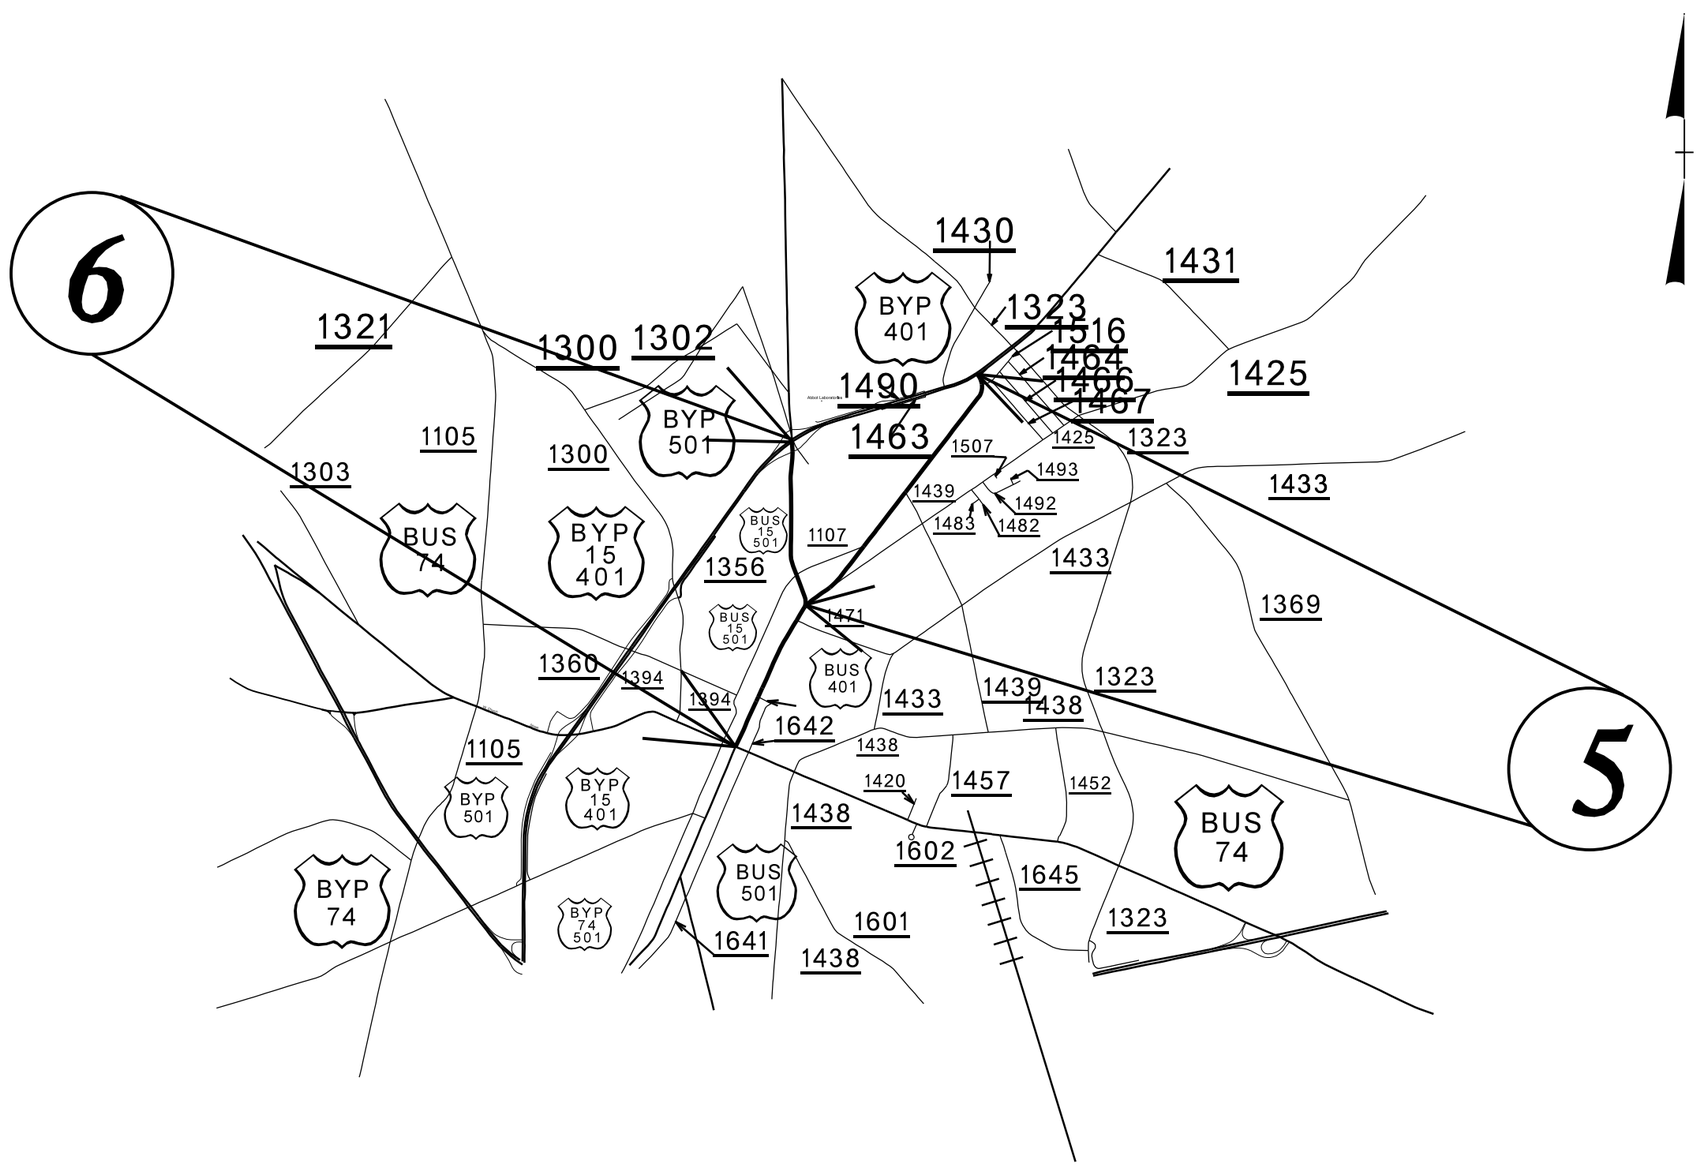


***SCOTLAND COUNTY***

02-JAN-2019 11:44
Project: 2019Hoke Scotland Feb 2019\Hoke.Scotland.2020 map5.dgn
orter: 21.10.50.2502