PROJECT REFERENCE NO.	SHEET NO.
2021CPT.05.20.20921.1	*4*

2022 West Wake County Resurfacing

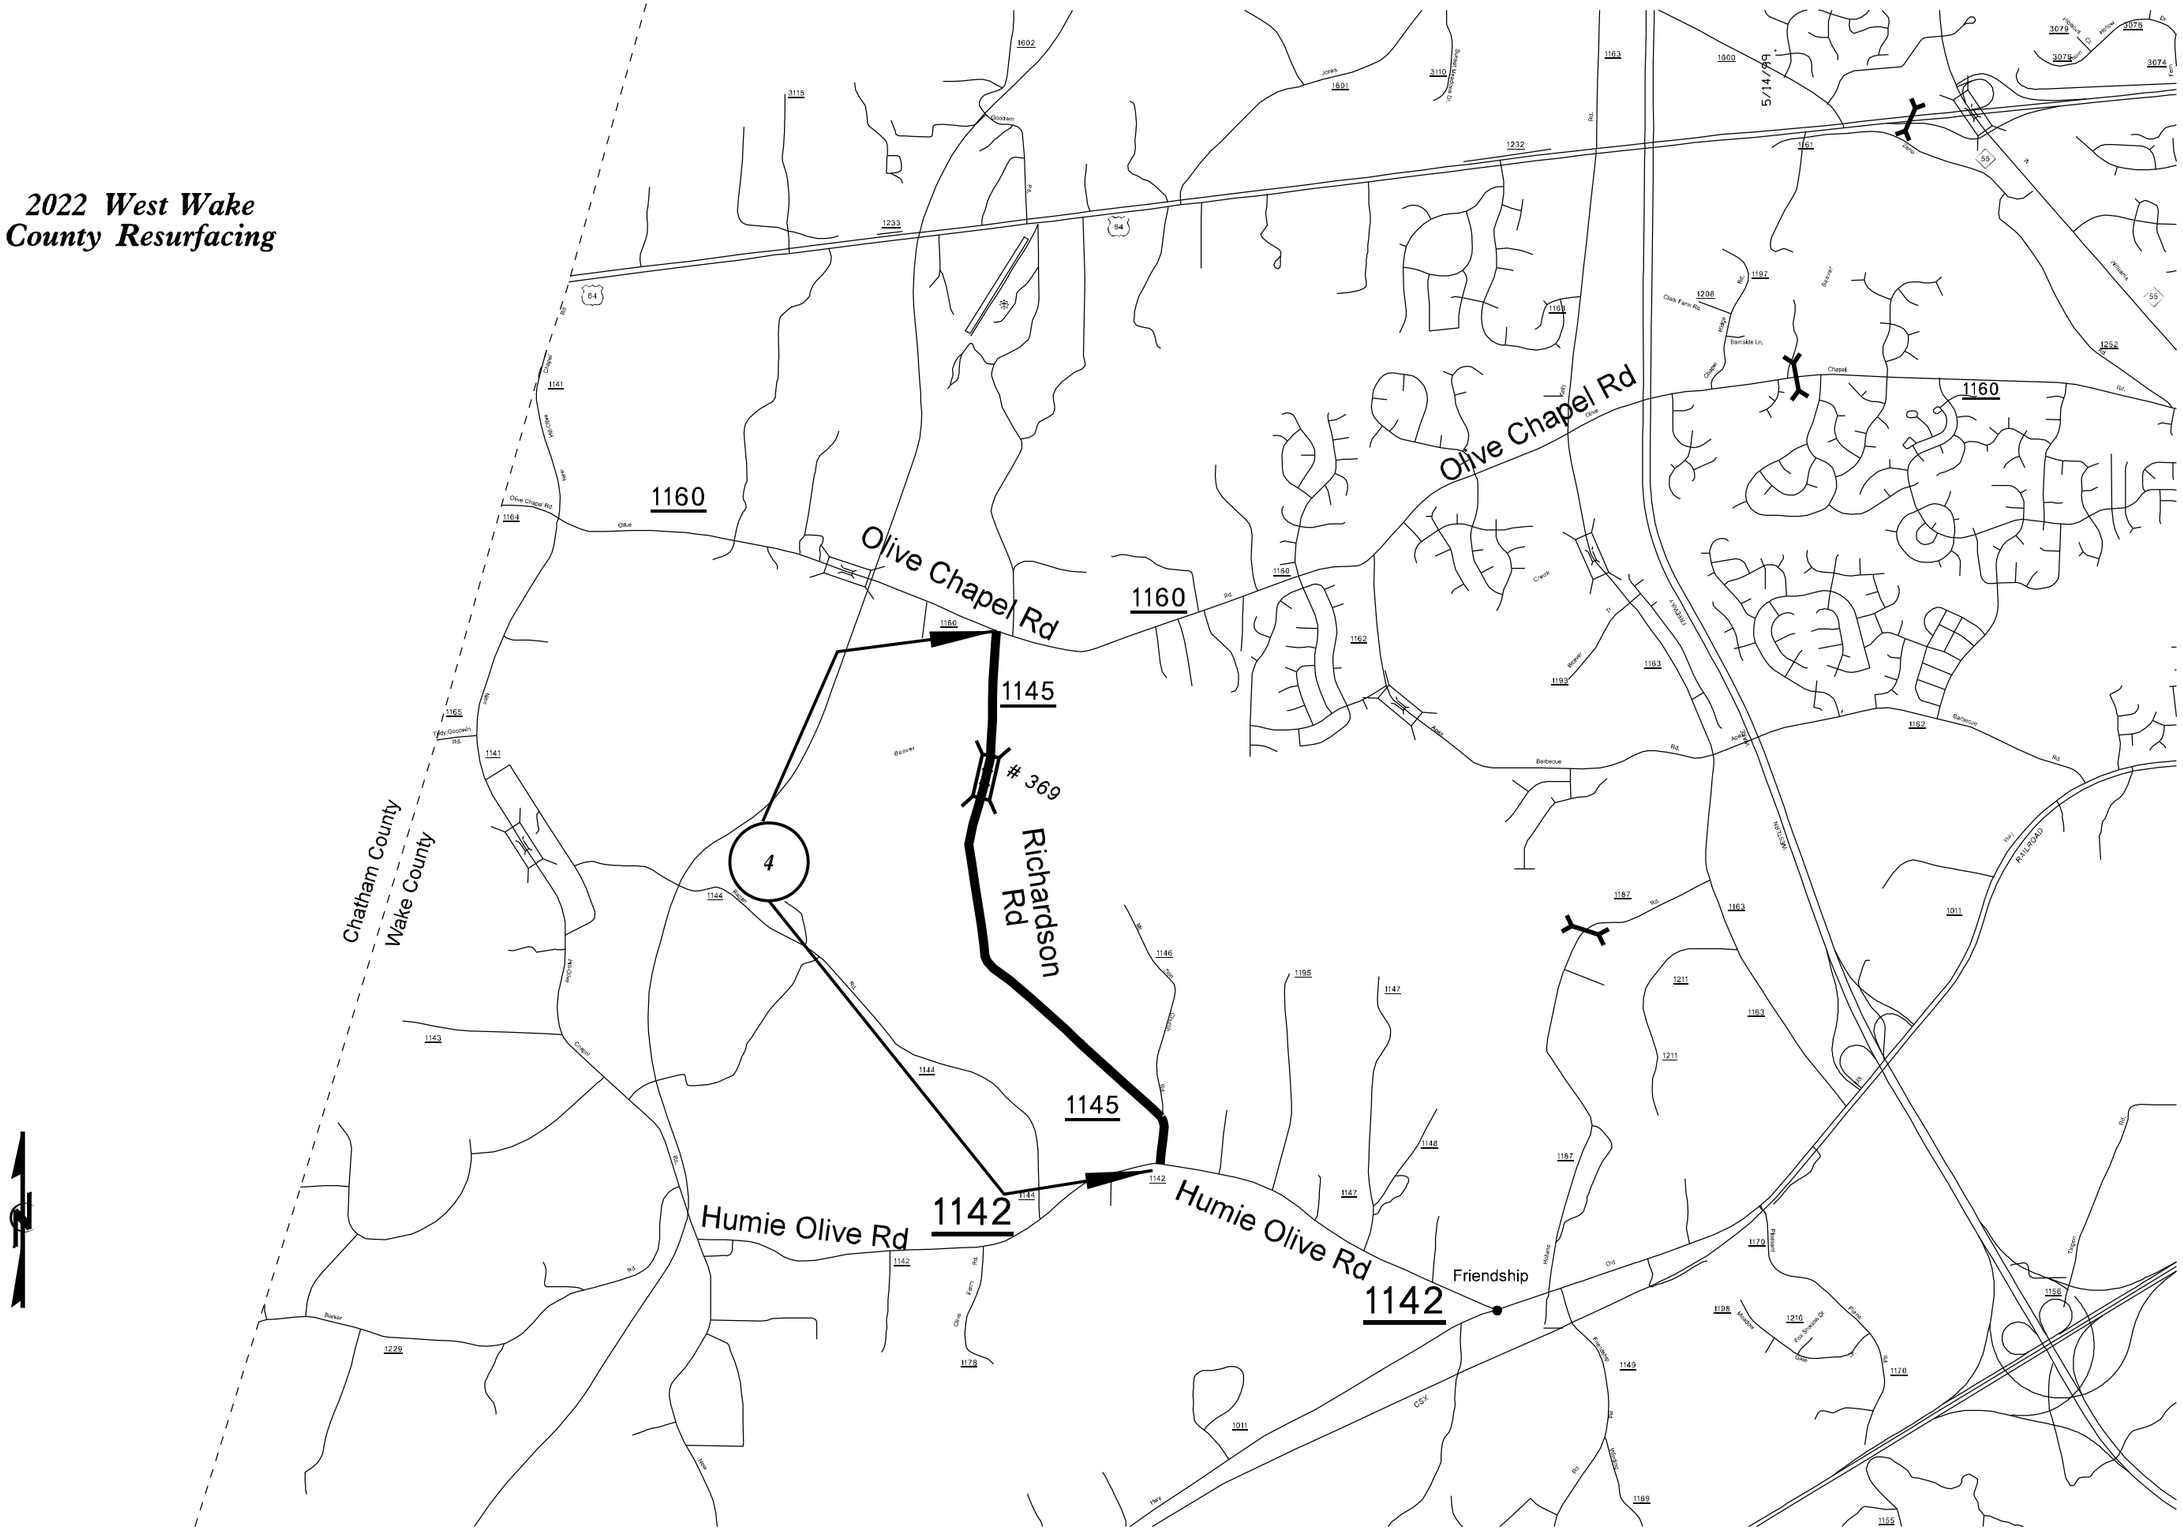

$$$$$$$$SYSTIME$$$$$$
$$$$$$$$LEVELNAME$$$$$$$$DGN$$$$$$$$$$$$$$$$$$$$