0 5 10	PROJ. REFERENCE NO.	SHEET NO.
	B-5671	X-2

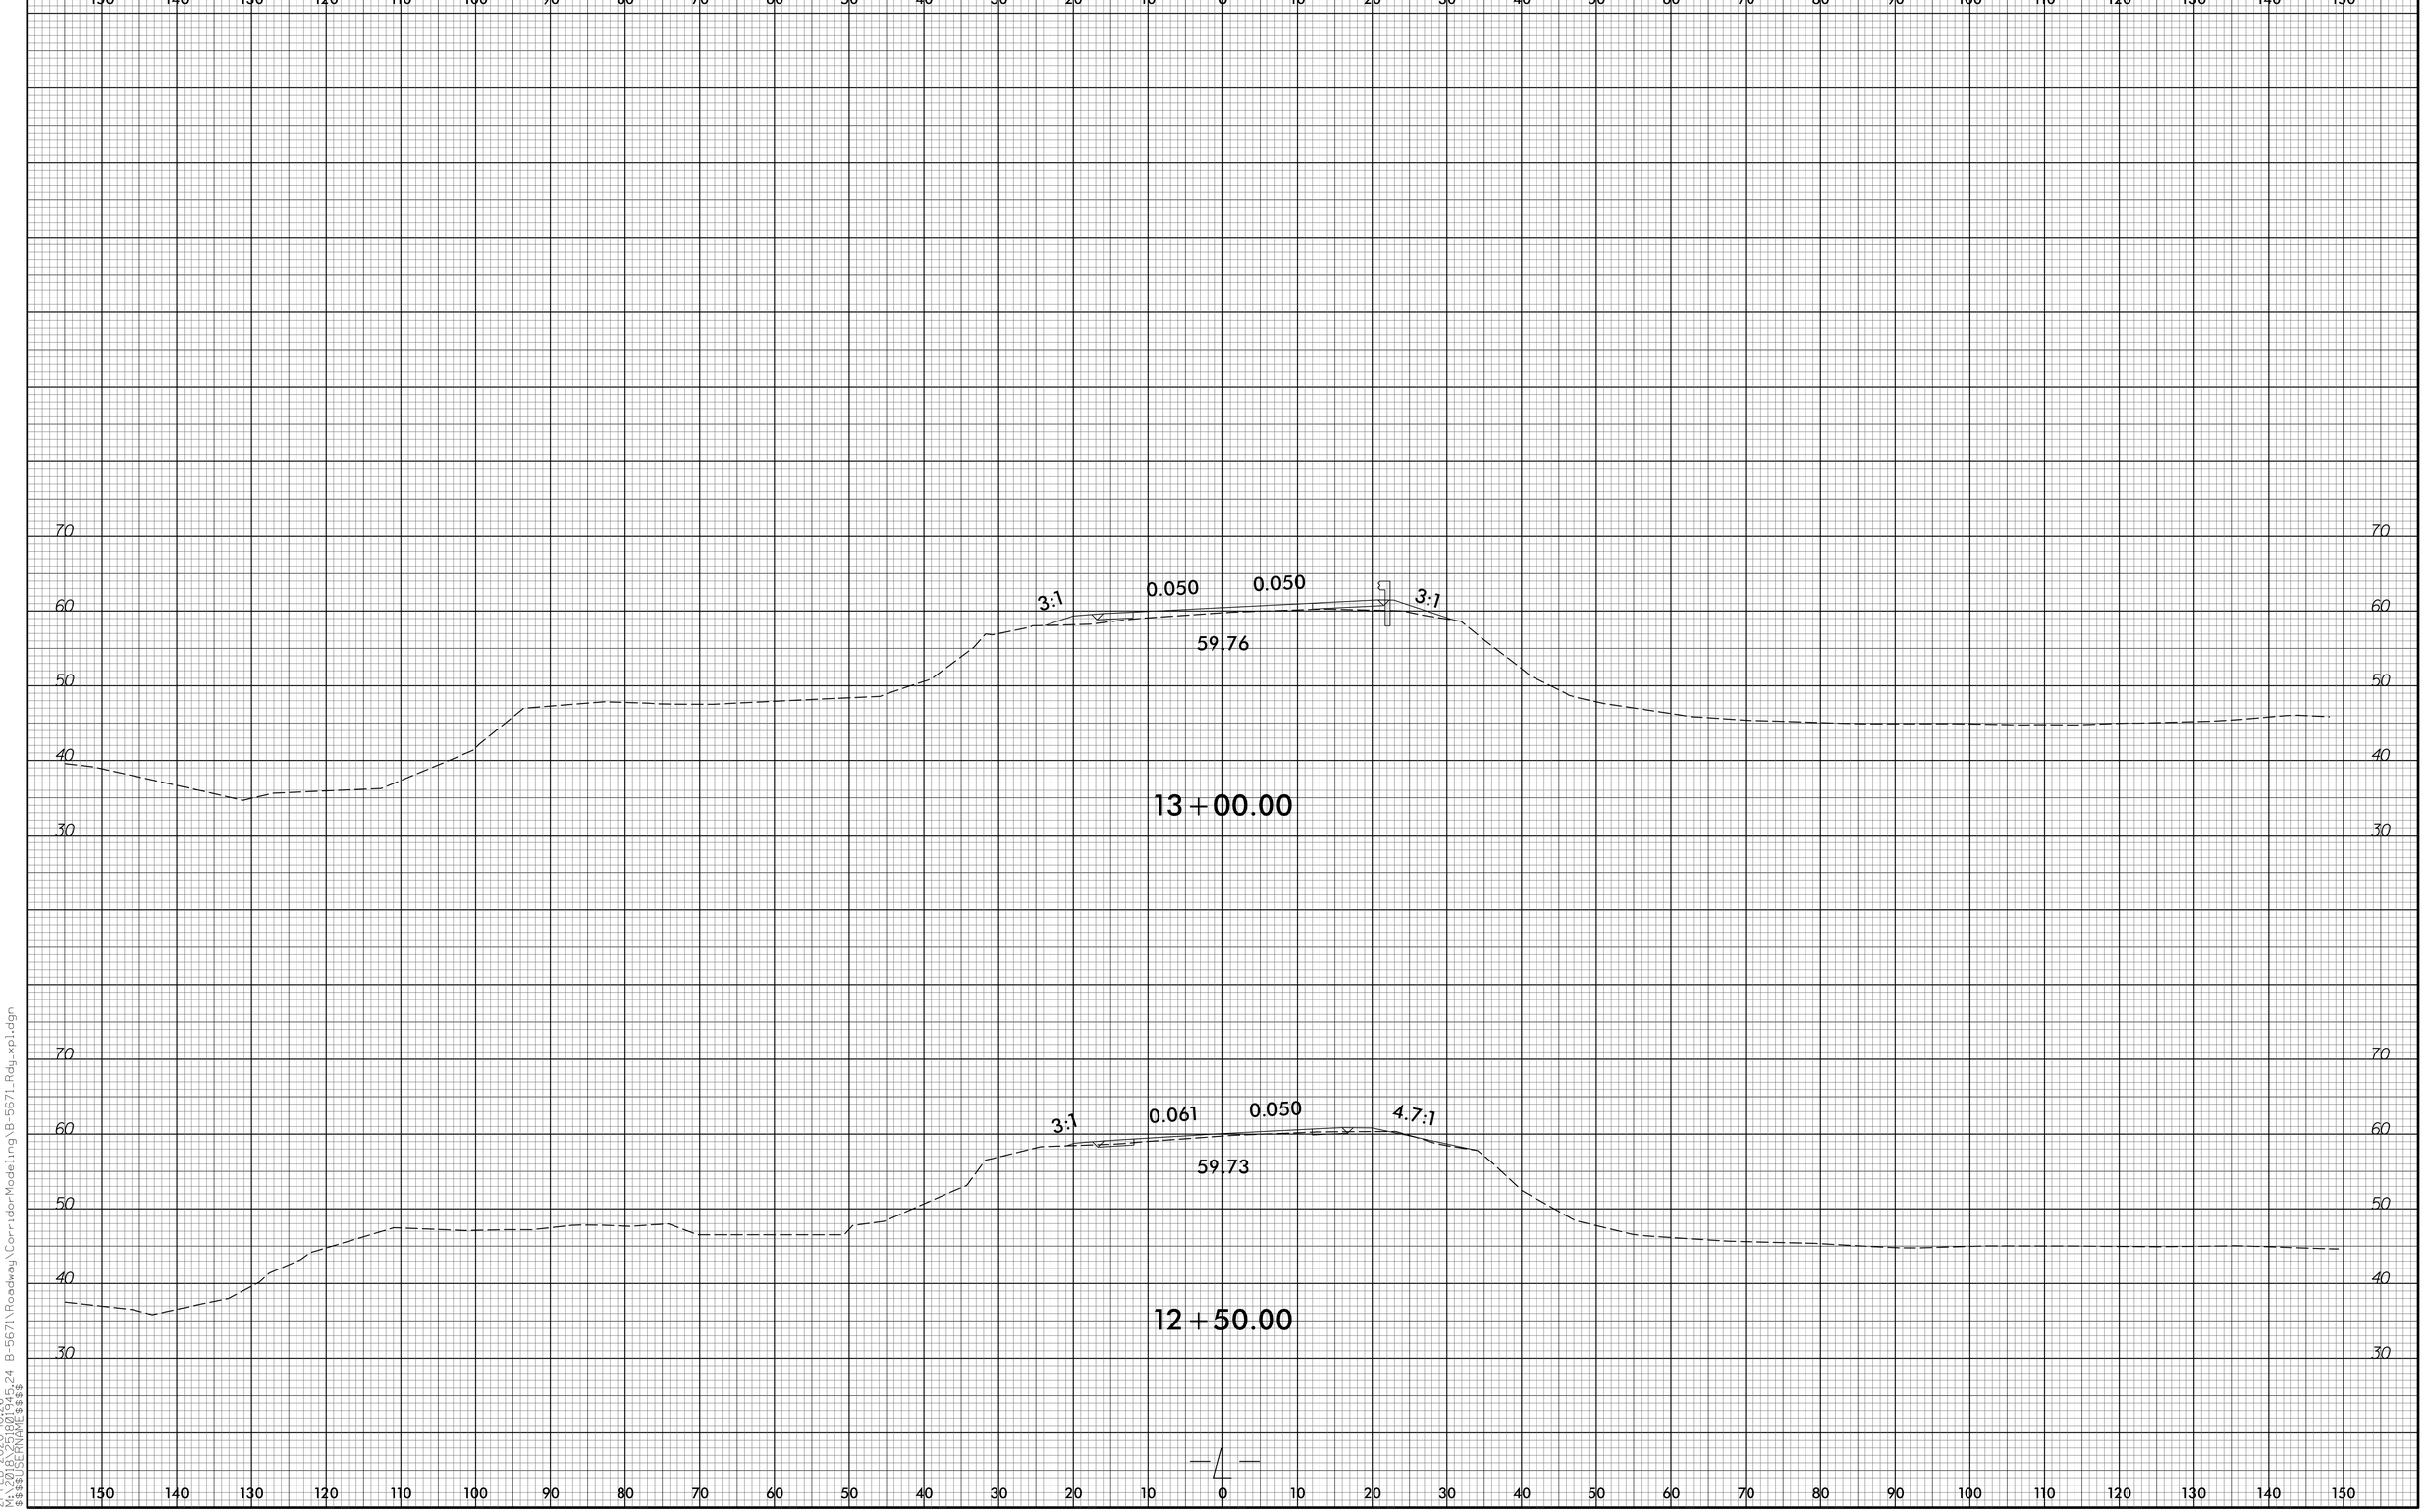

6/23/16
21-FEB-2020 10:26
M:\2018\25180145\24 B-5671\Roadway\CorridorModeling\B-5671_Rdy_xpl.dgn
$$$$USERNAME$$$$