0 5 10	PROJ. REFERENCE NO.	SHEET NO.
	B-5671	X-7

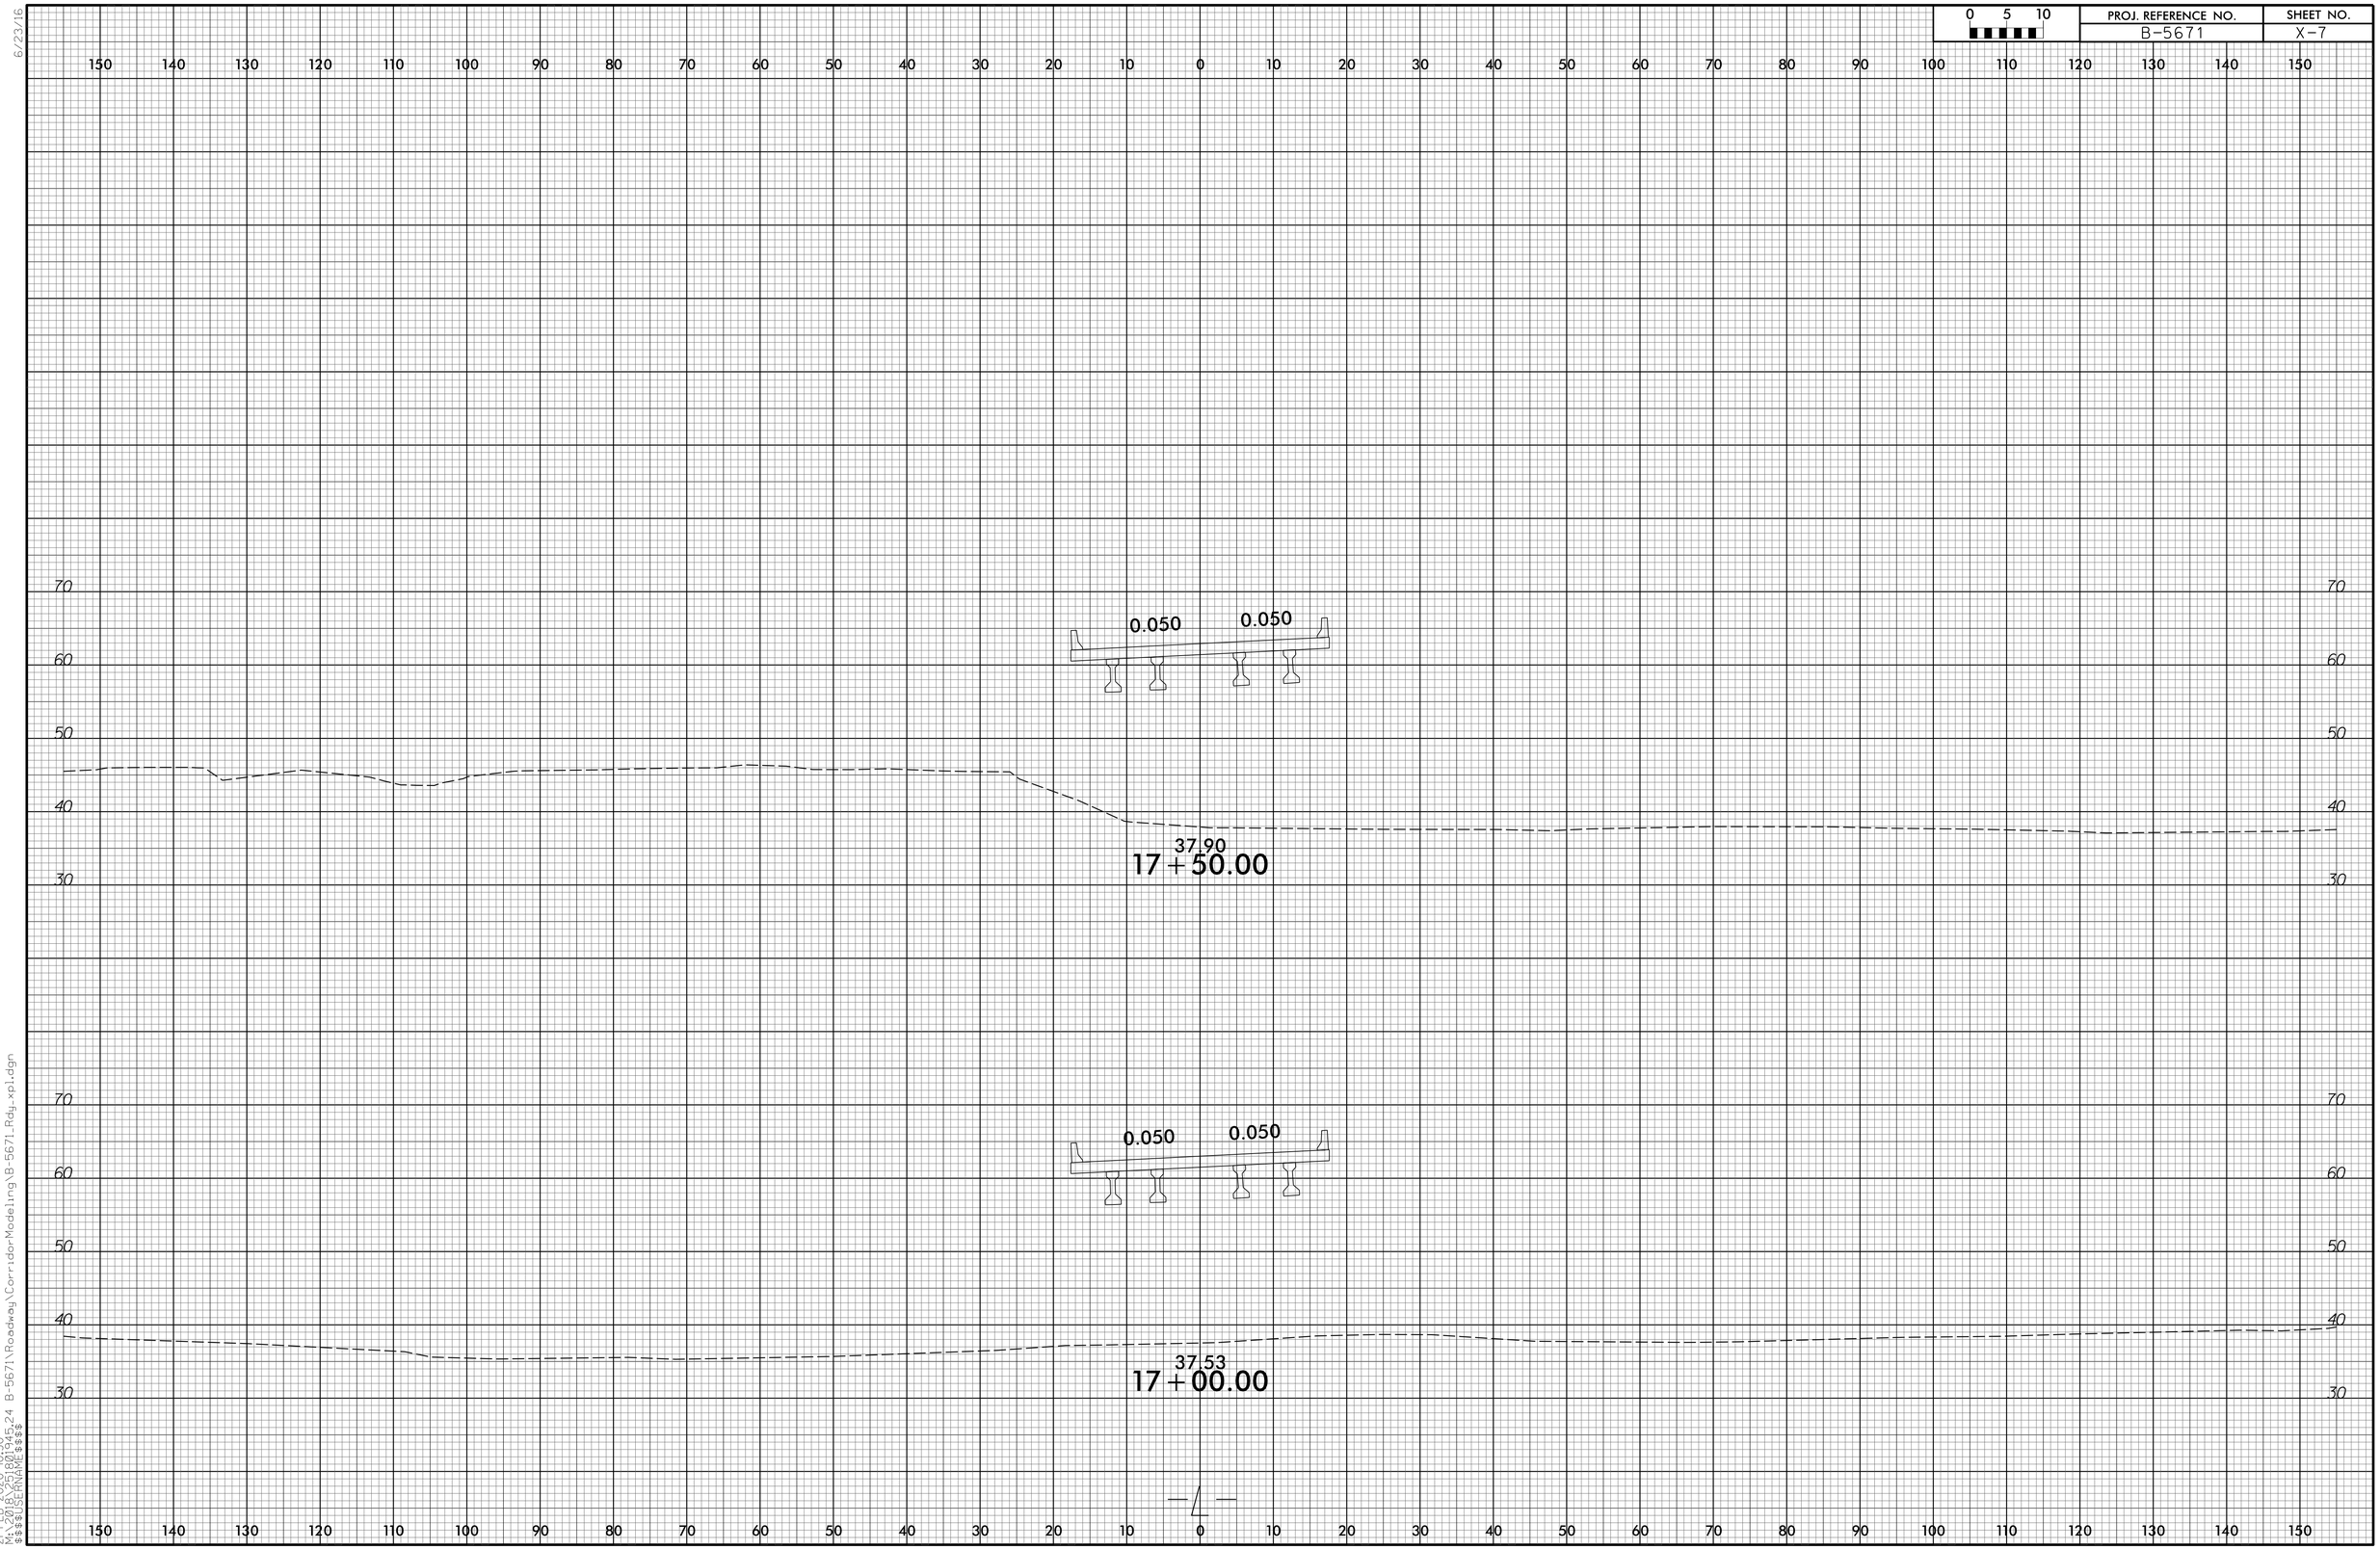

6/23/16

21-FEB-2020 10:30
M:\2018\2180194\24 B-5671\Roadway\CorridorModeling\B-5671_Rdy_xpl.dgn
$$$$USERNAME$$$$