0 5 10	PROJ. REFERENCE NO.	SHEET NO.
	B-5662	X-2

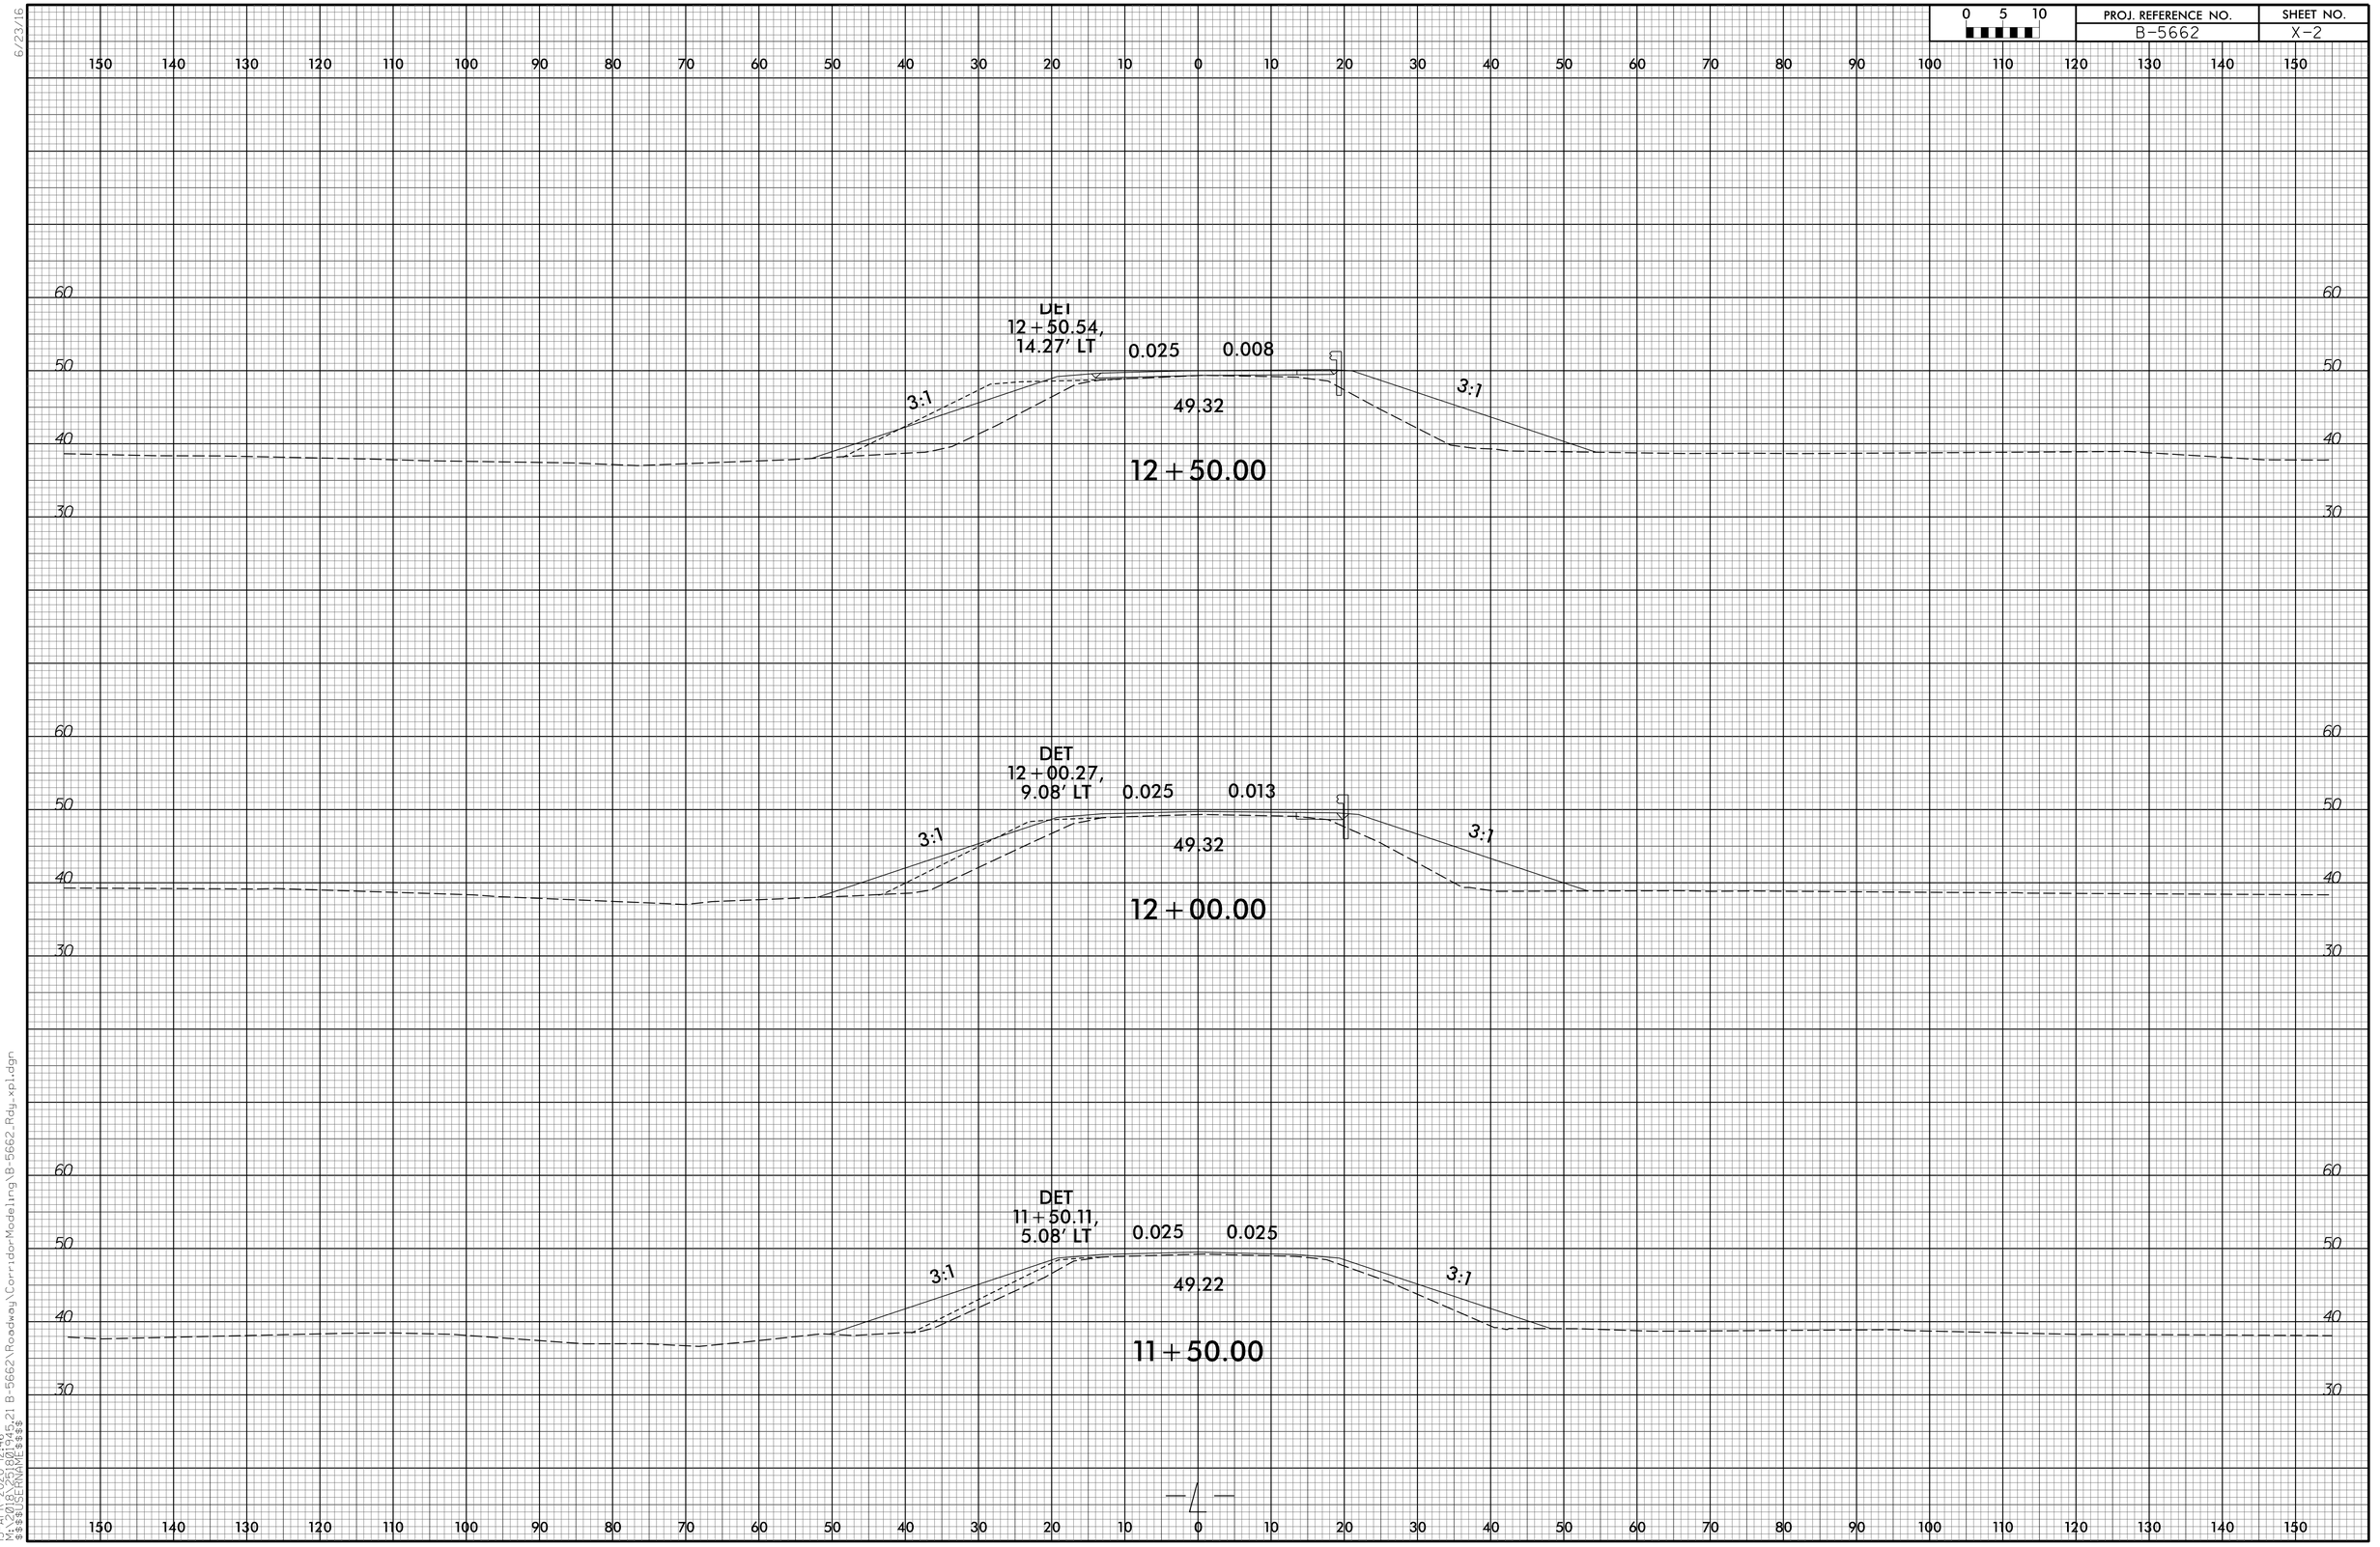

6/23/16

13-APR-2020 12:46
N:\2018\C251808\15.21 B-5662\Roadway\CorridorModeling\B-5662_Rdy_xpl.dgn
$$$$USERNAME$$$$