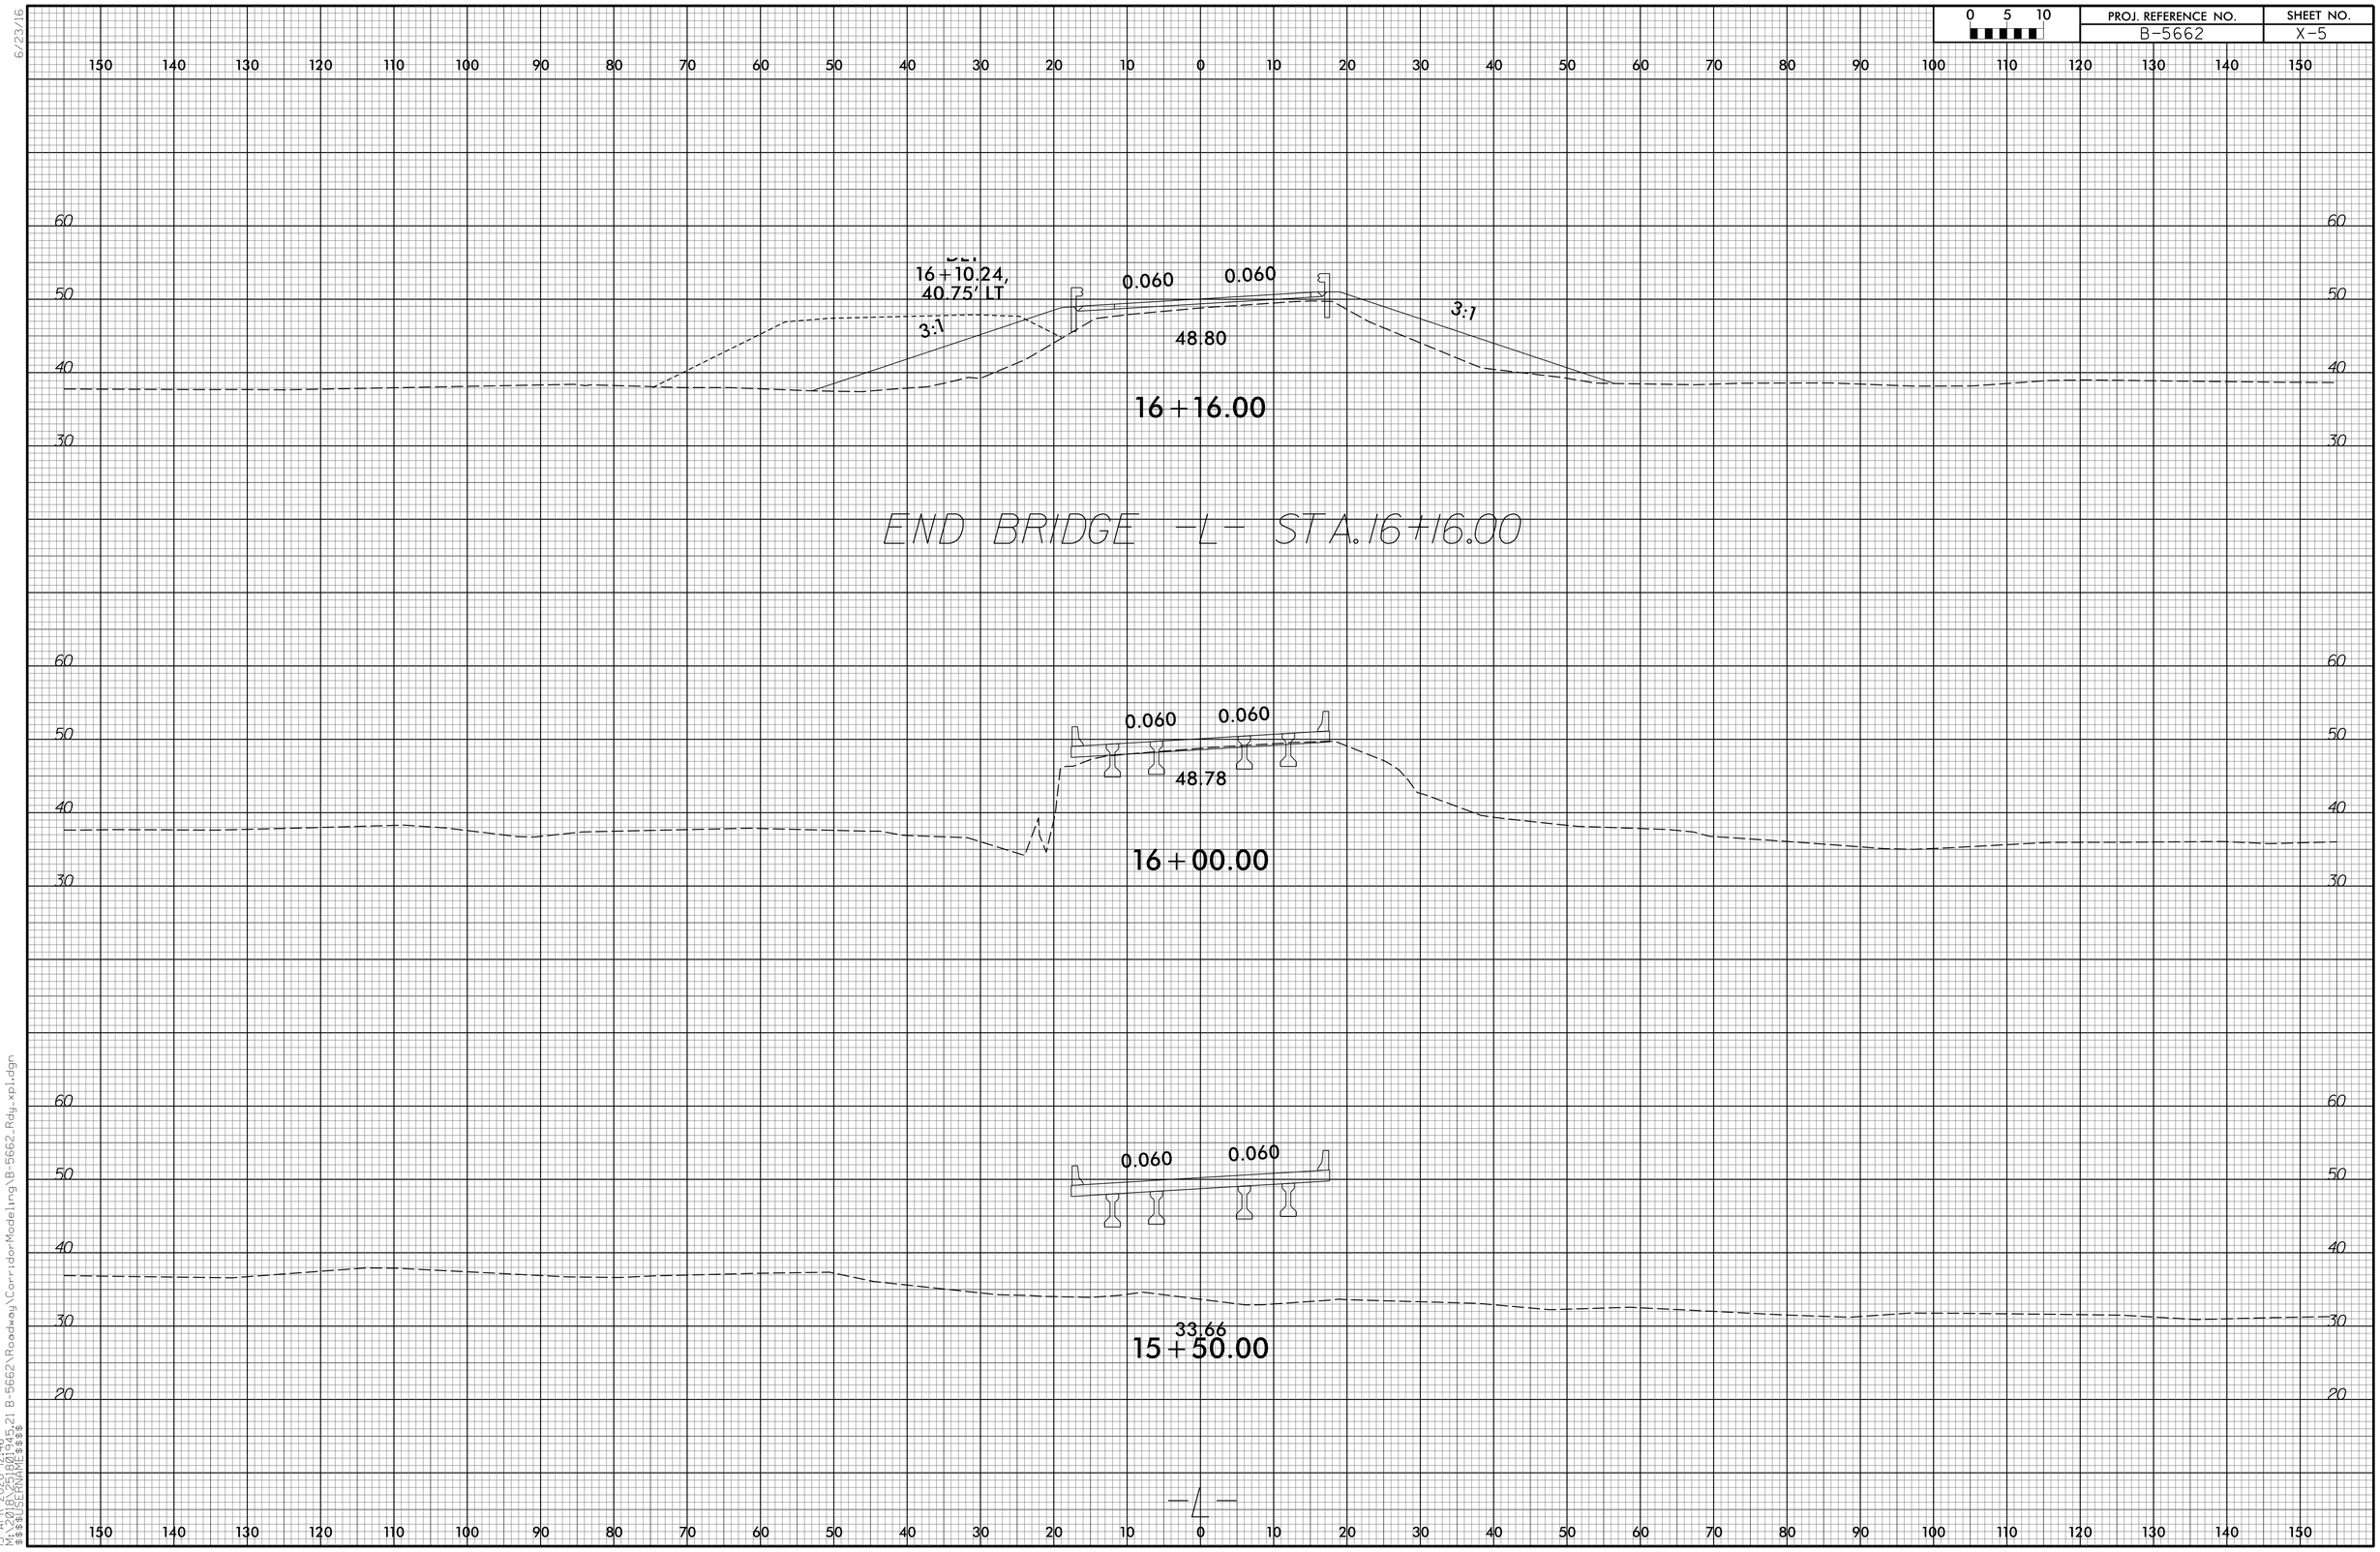


6/23/16
13-APR-2020 12:46
M:\2018\25\07\9425.21 B-5662\Roadway\CorridorModeling\B-5662_Rdy_xpl.dgn
$$$$USERNAME$$$$