6/23/16

0 2.5 5	PROJ. REFERENCE NO.	SHEET NO.
	R-5740	X-7

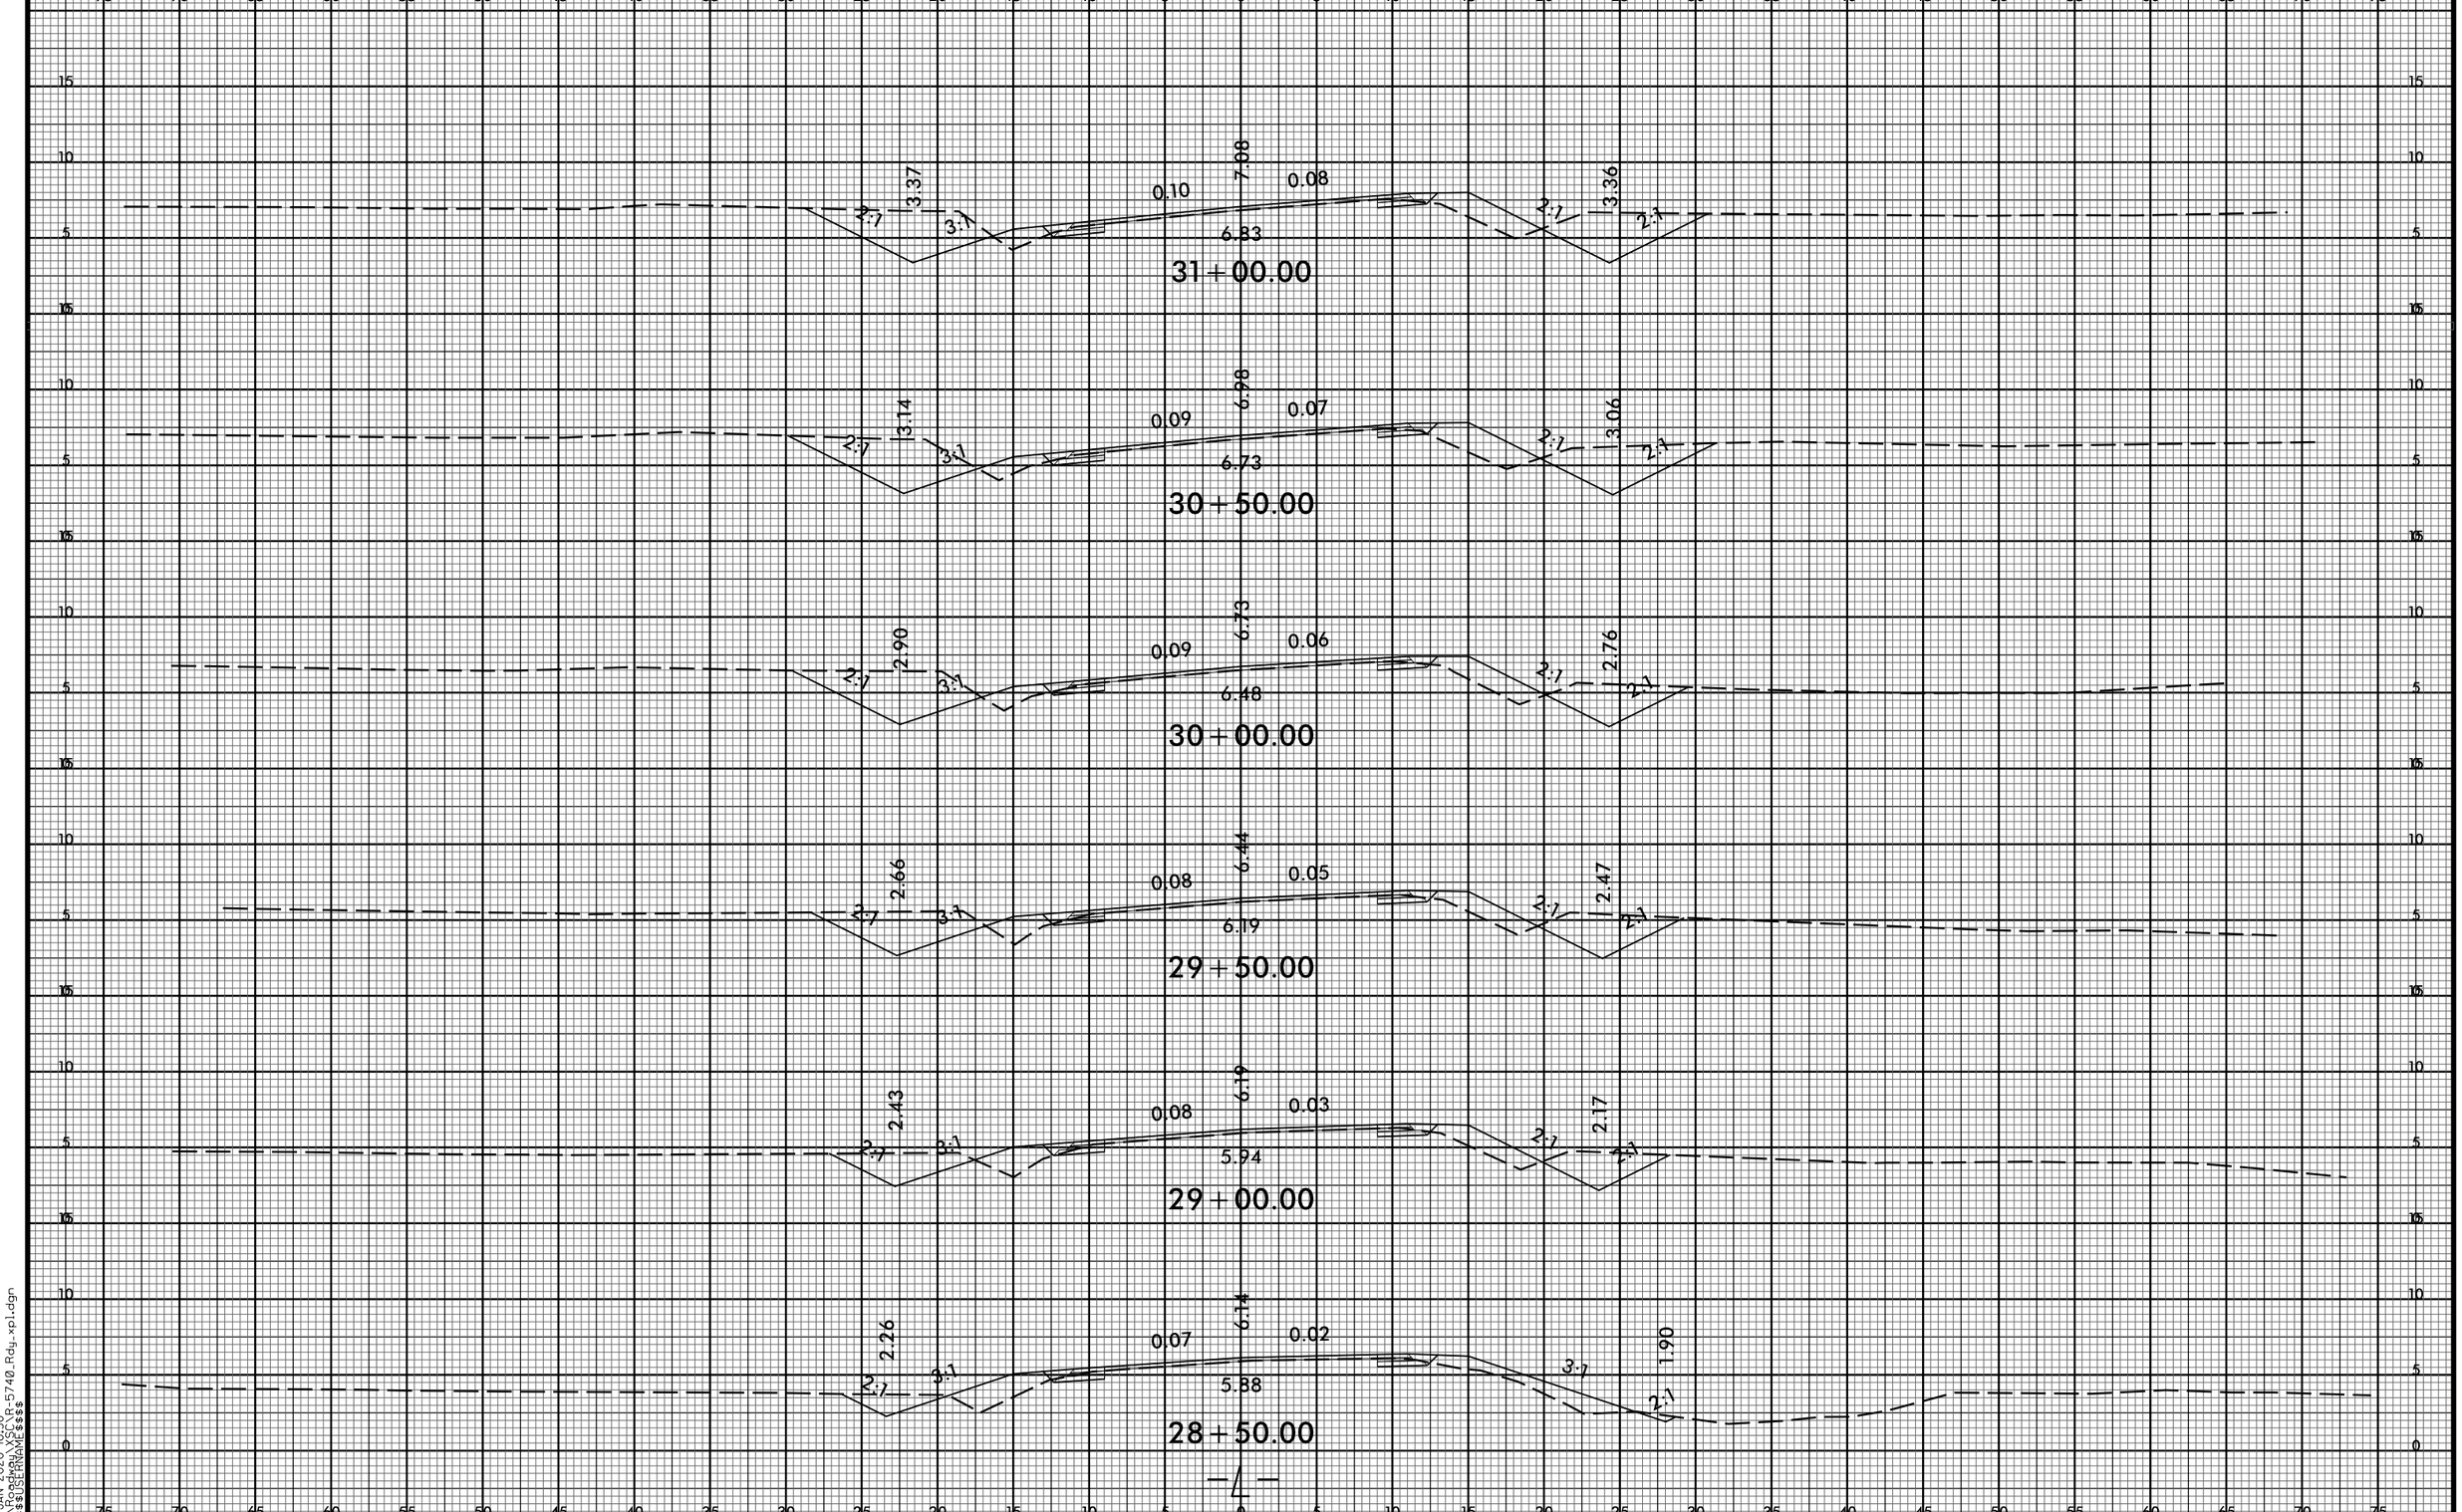

13-JAN-2020 10:50
R:\Roadway\XSC\R-5740_Rdy_xpl.dgn
$$$$USERNAME$$$$