0 2.5 5

PROJ. REFERENCE NO.	SHEET NO.
R-5740	X-40

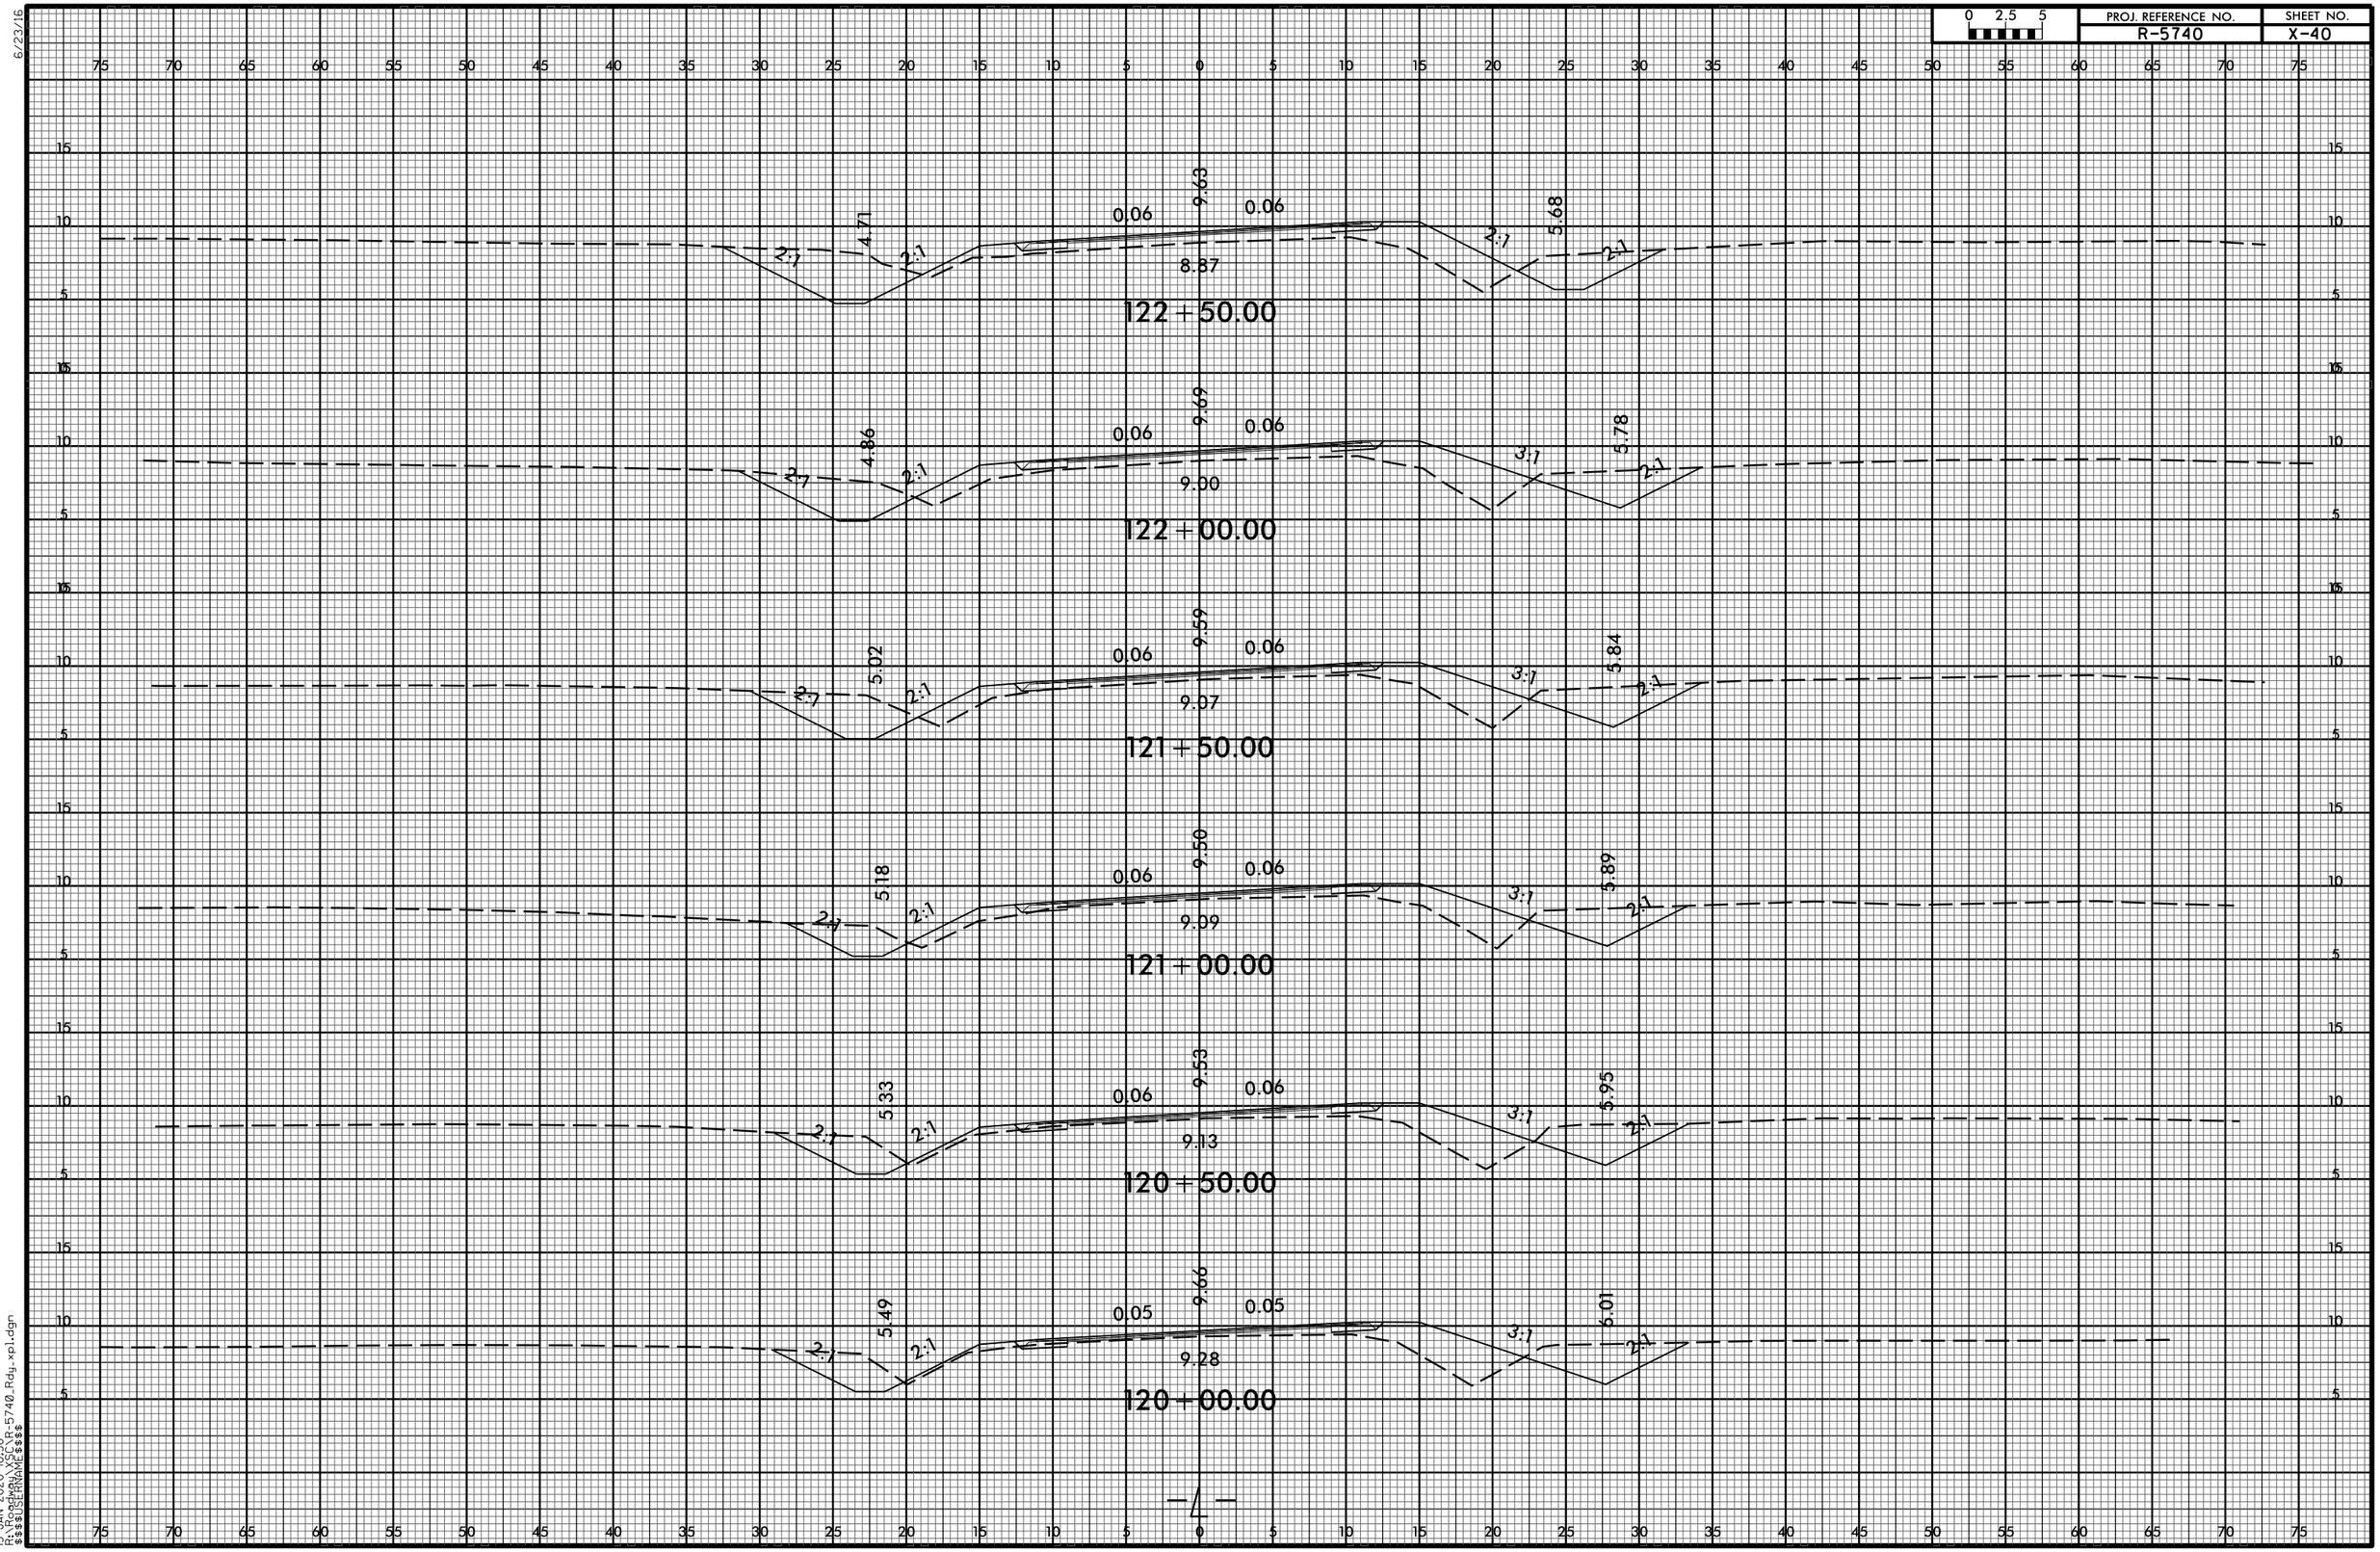

13-JAN-2020 10:50
R:\Roadway\SCR-5740_Rdy_xp1.dgn
$$$$USERNAME$$$$