6/23/16

0 2.5 5	PROJ. REFERENCE NO.	SHEET NO.
	R-5740	X-53

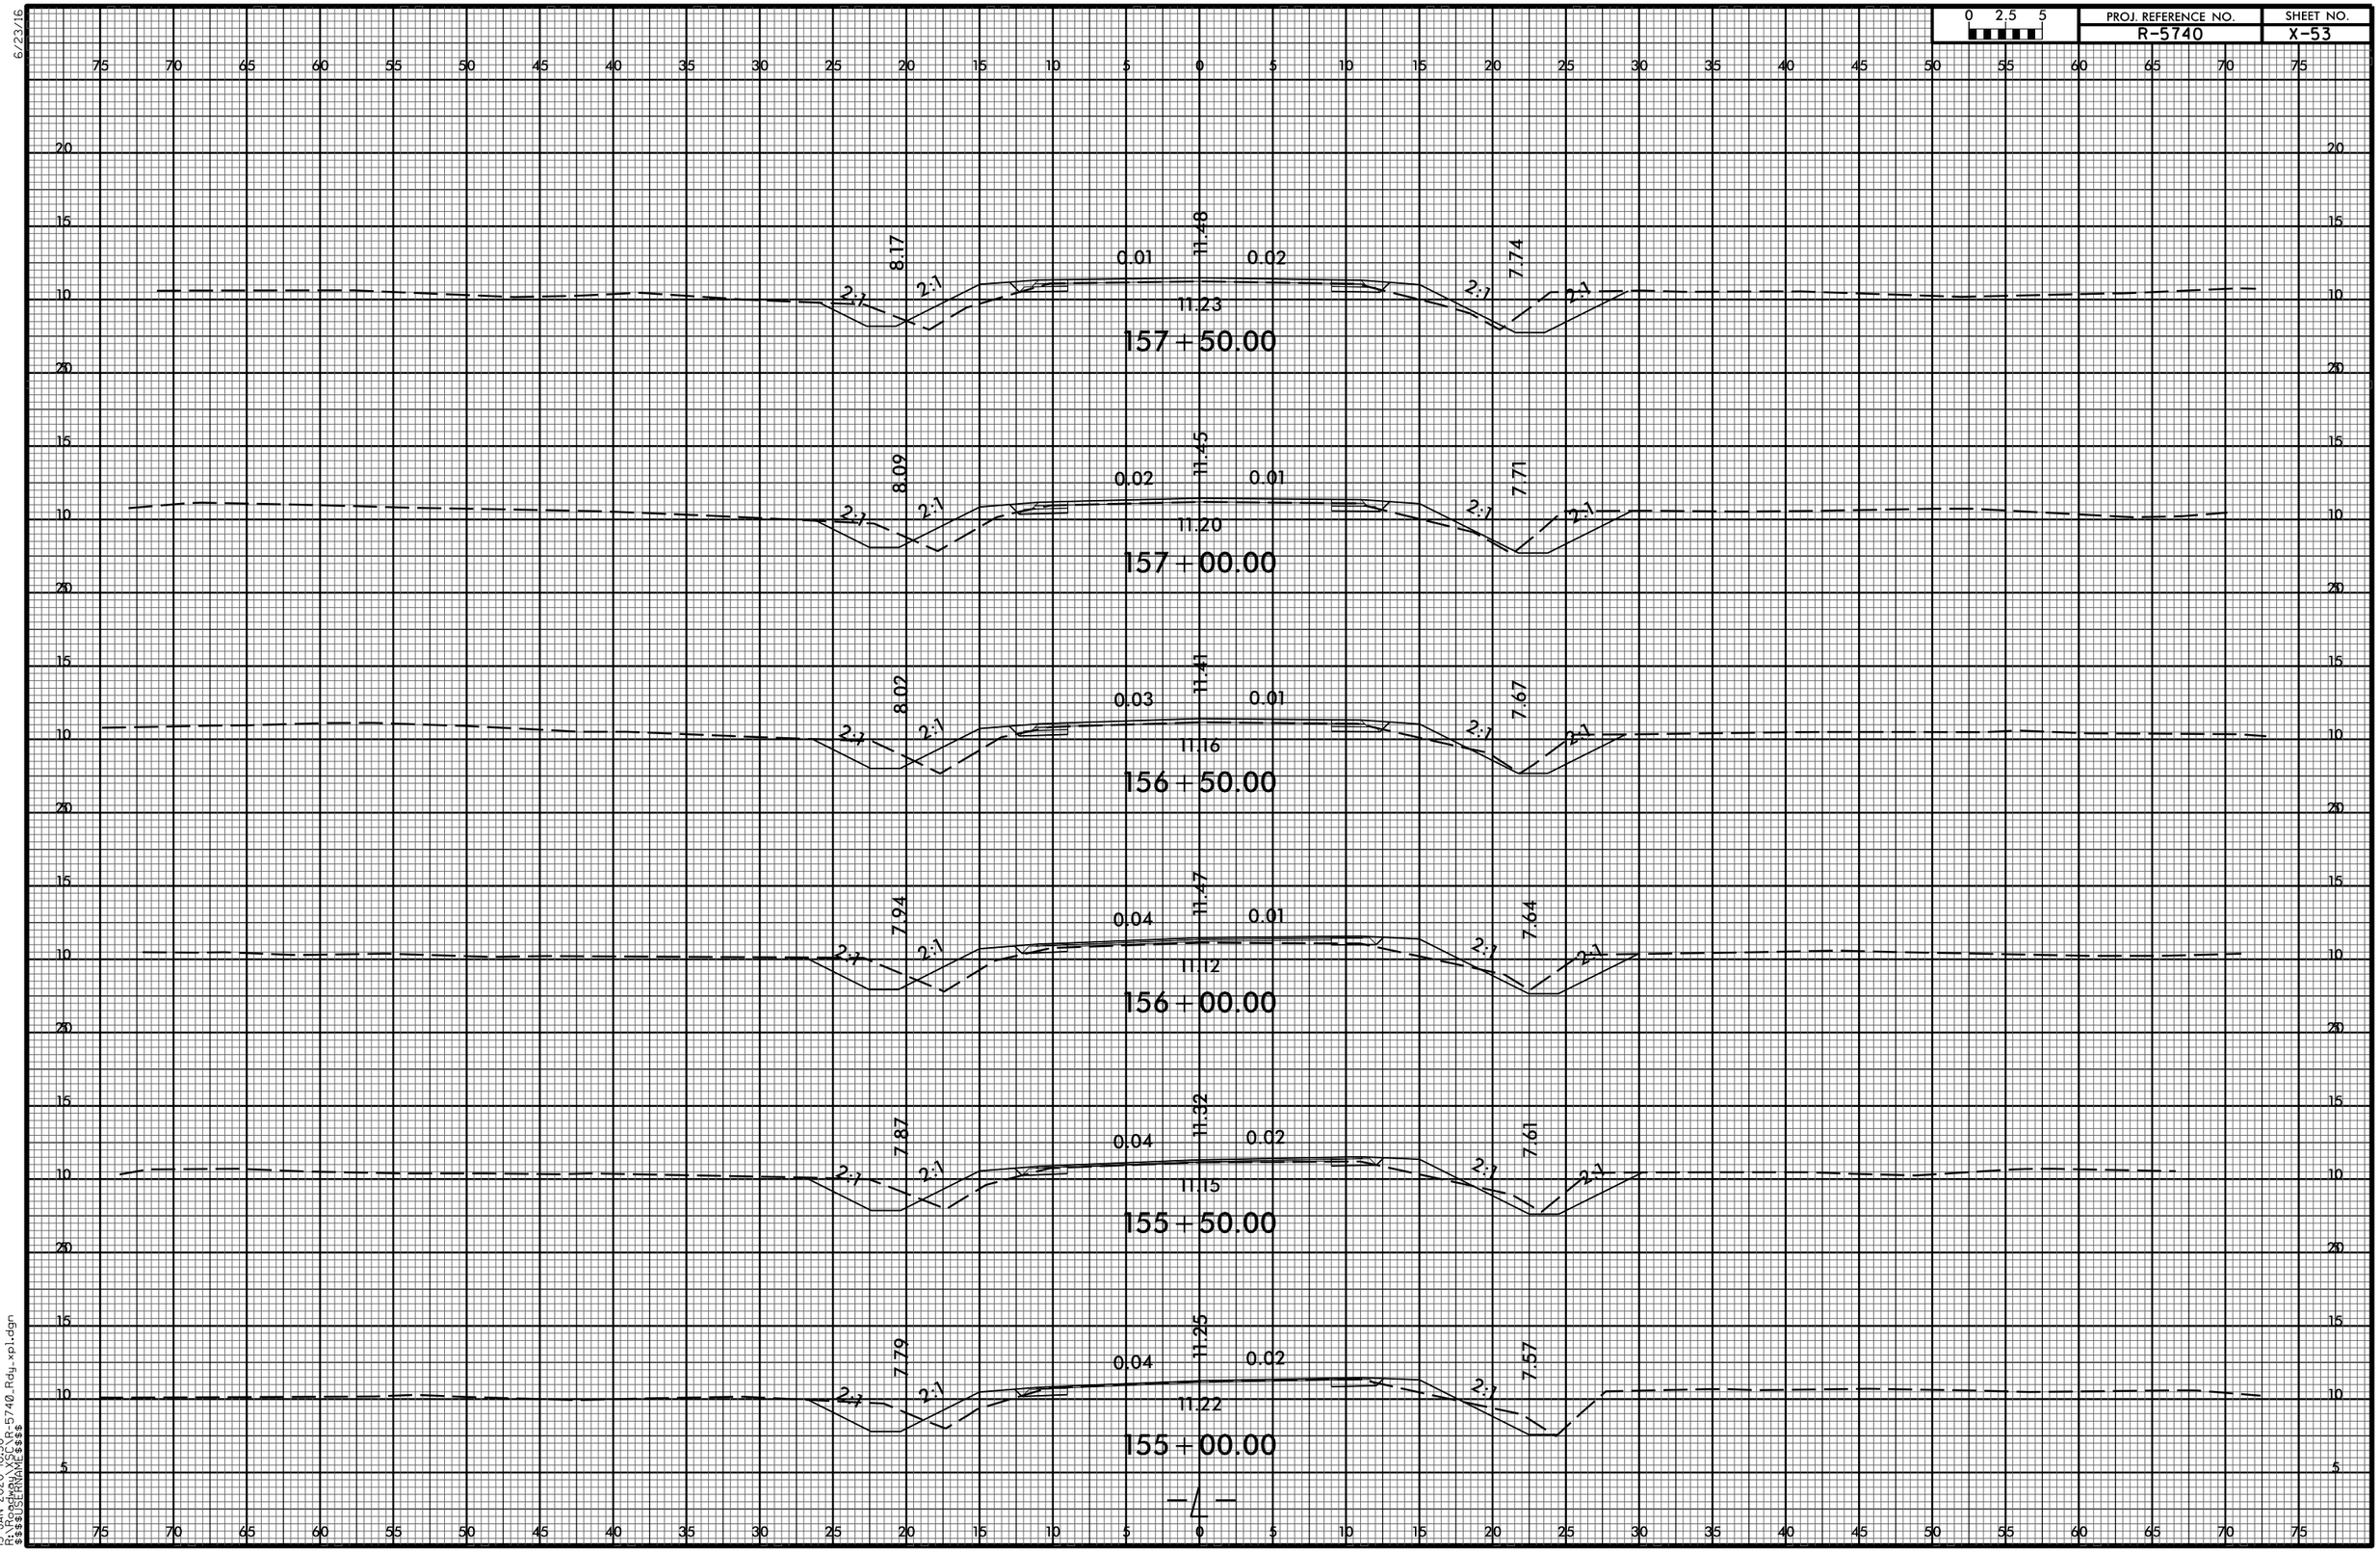

13-JAN-2020 10:50
R:\Roadway\XSC\R-5740_Rdy_xp1.dgn
$$$$USERNAME$$$$