6/23/16

0 2.5 5	PROJ. REFERENCE NO.	SHEET NO.
	R-5740	X-68

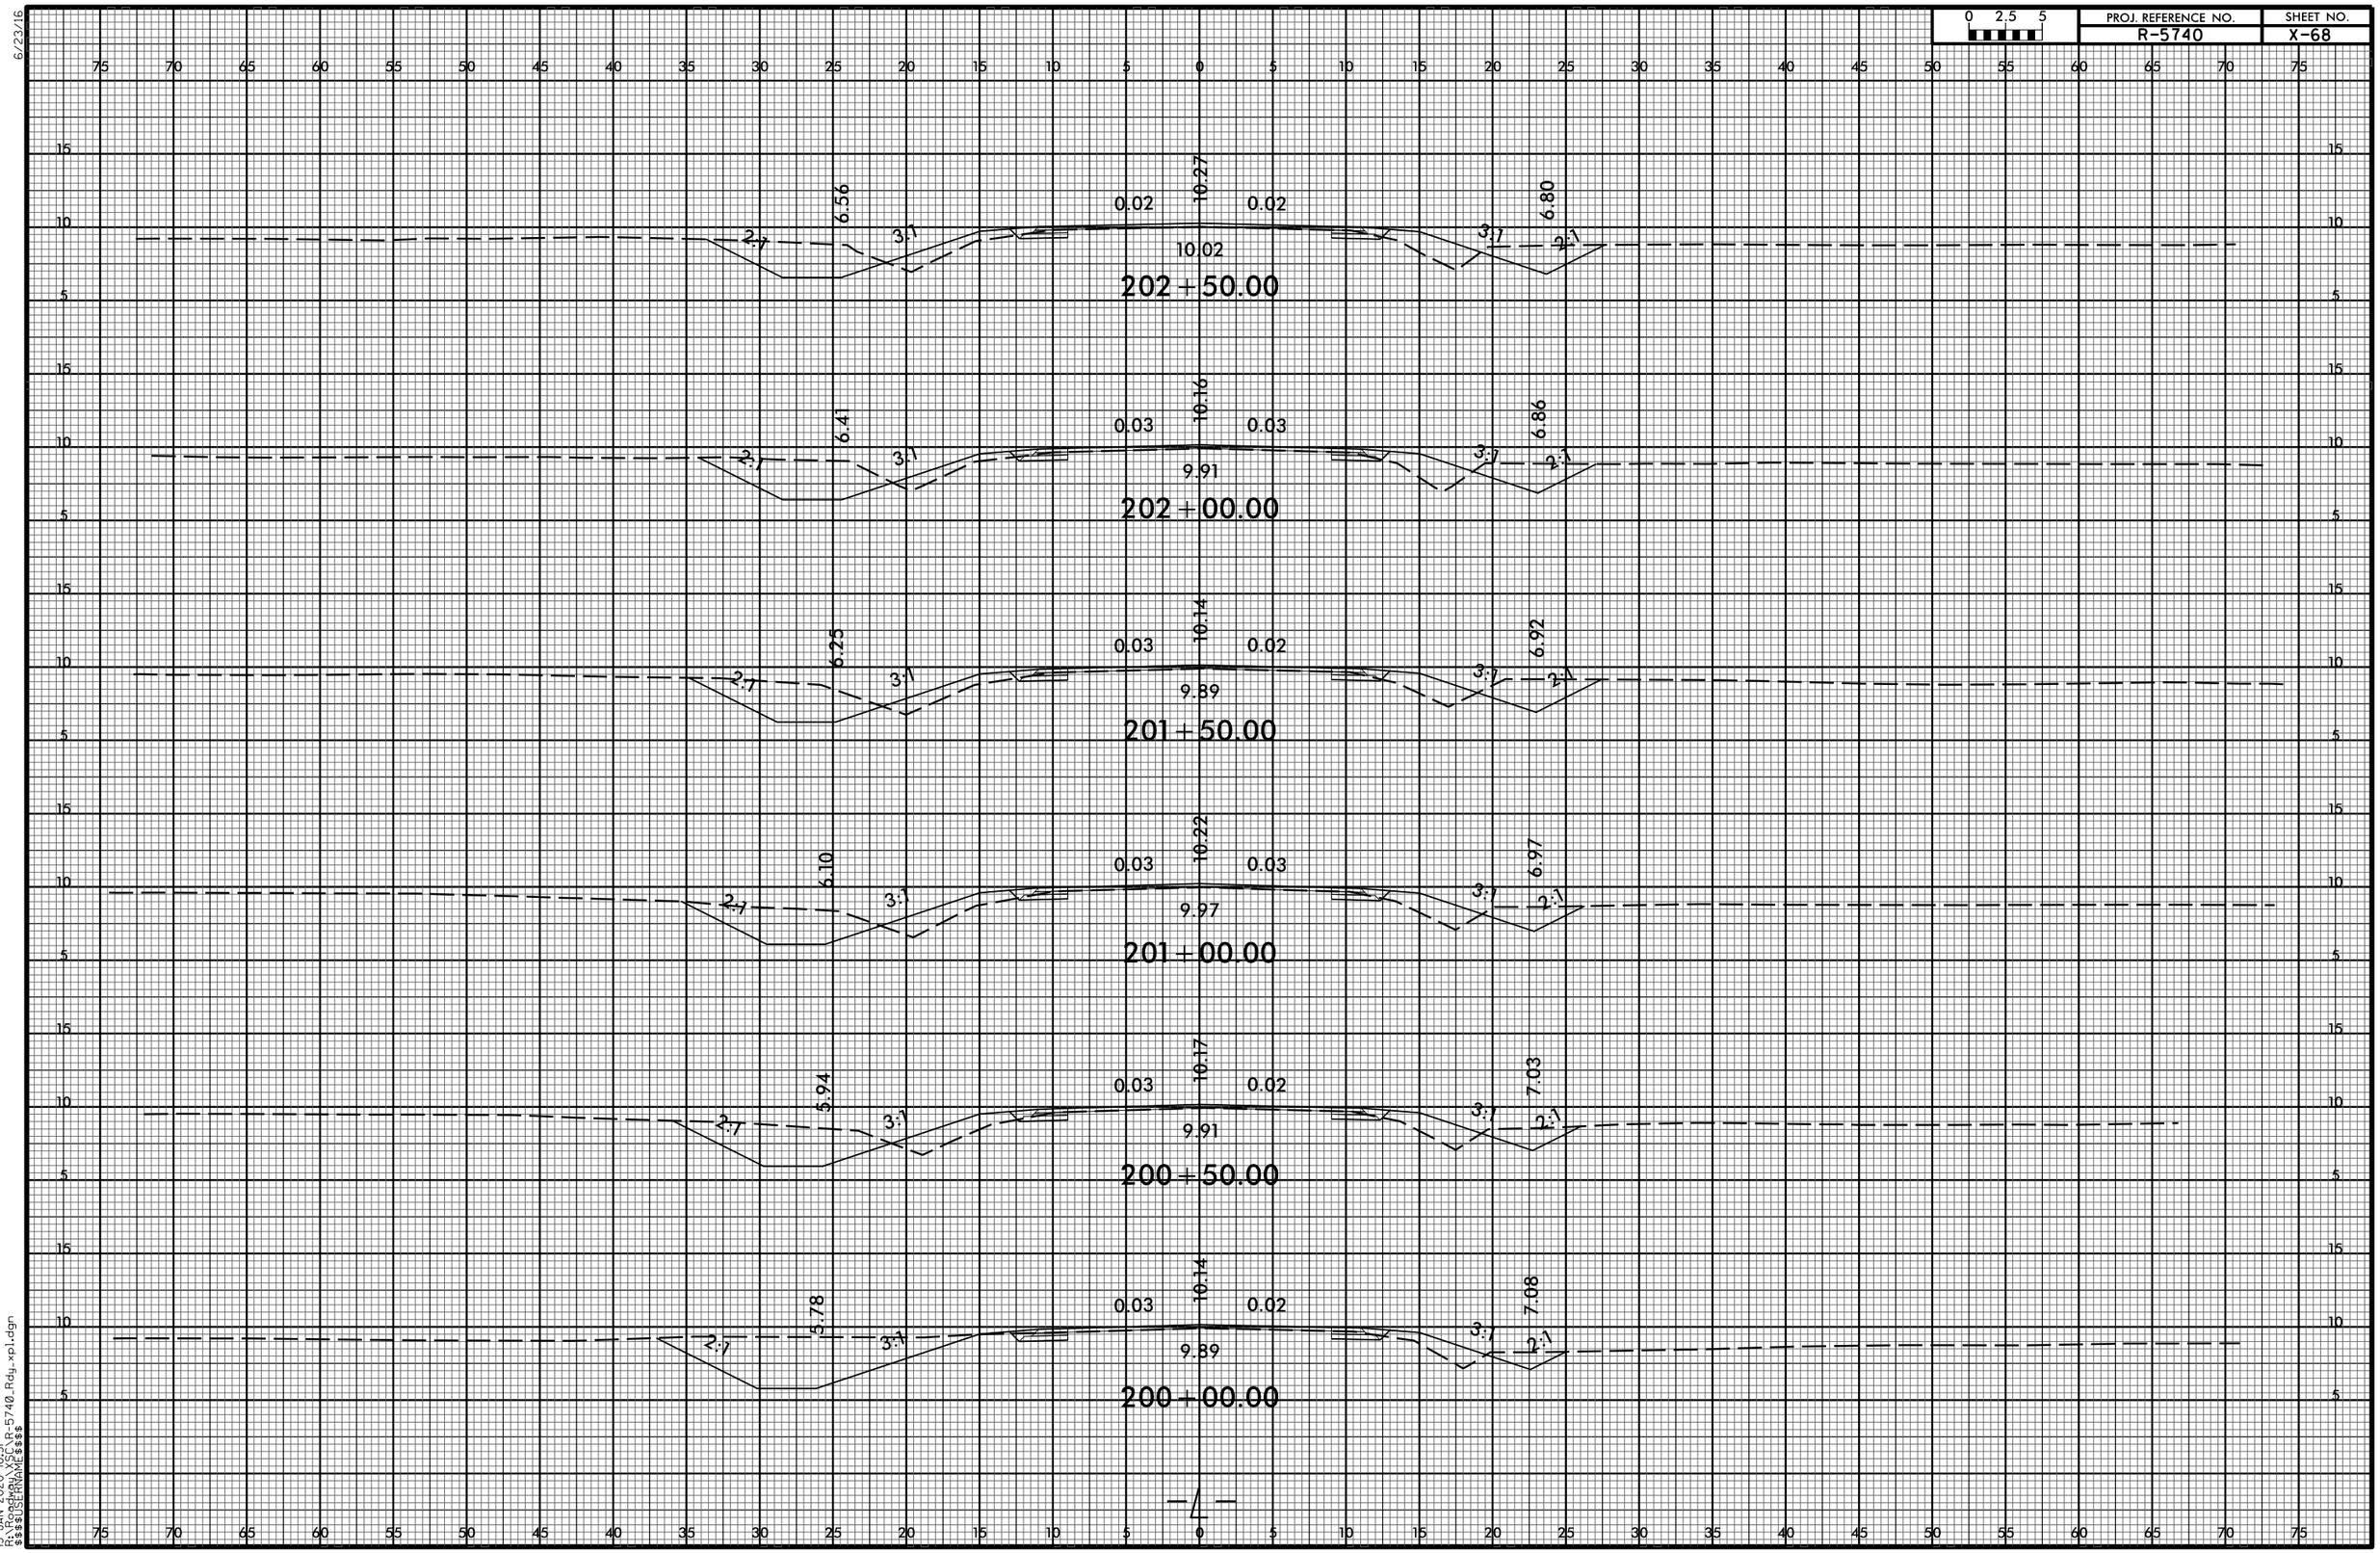

13-JAN-2020 10:51
R:\Roadway\SC\R-5740_Rdy_xpl.dgn
$$$$USERNAME$$$$