PROJ. REFERENCE NO.	SHEET NO.
BR-0047	X-10

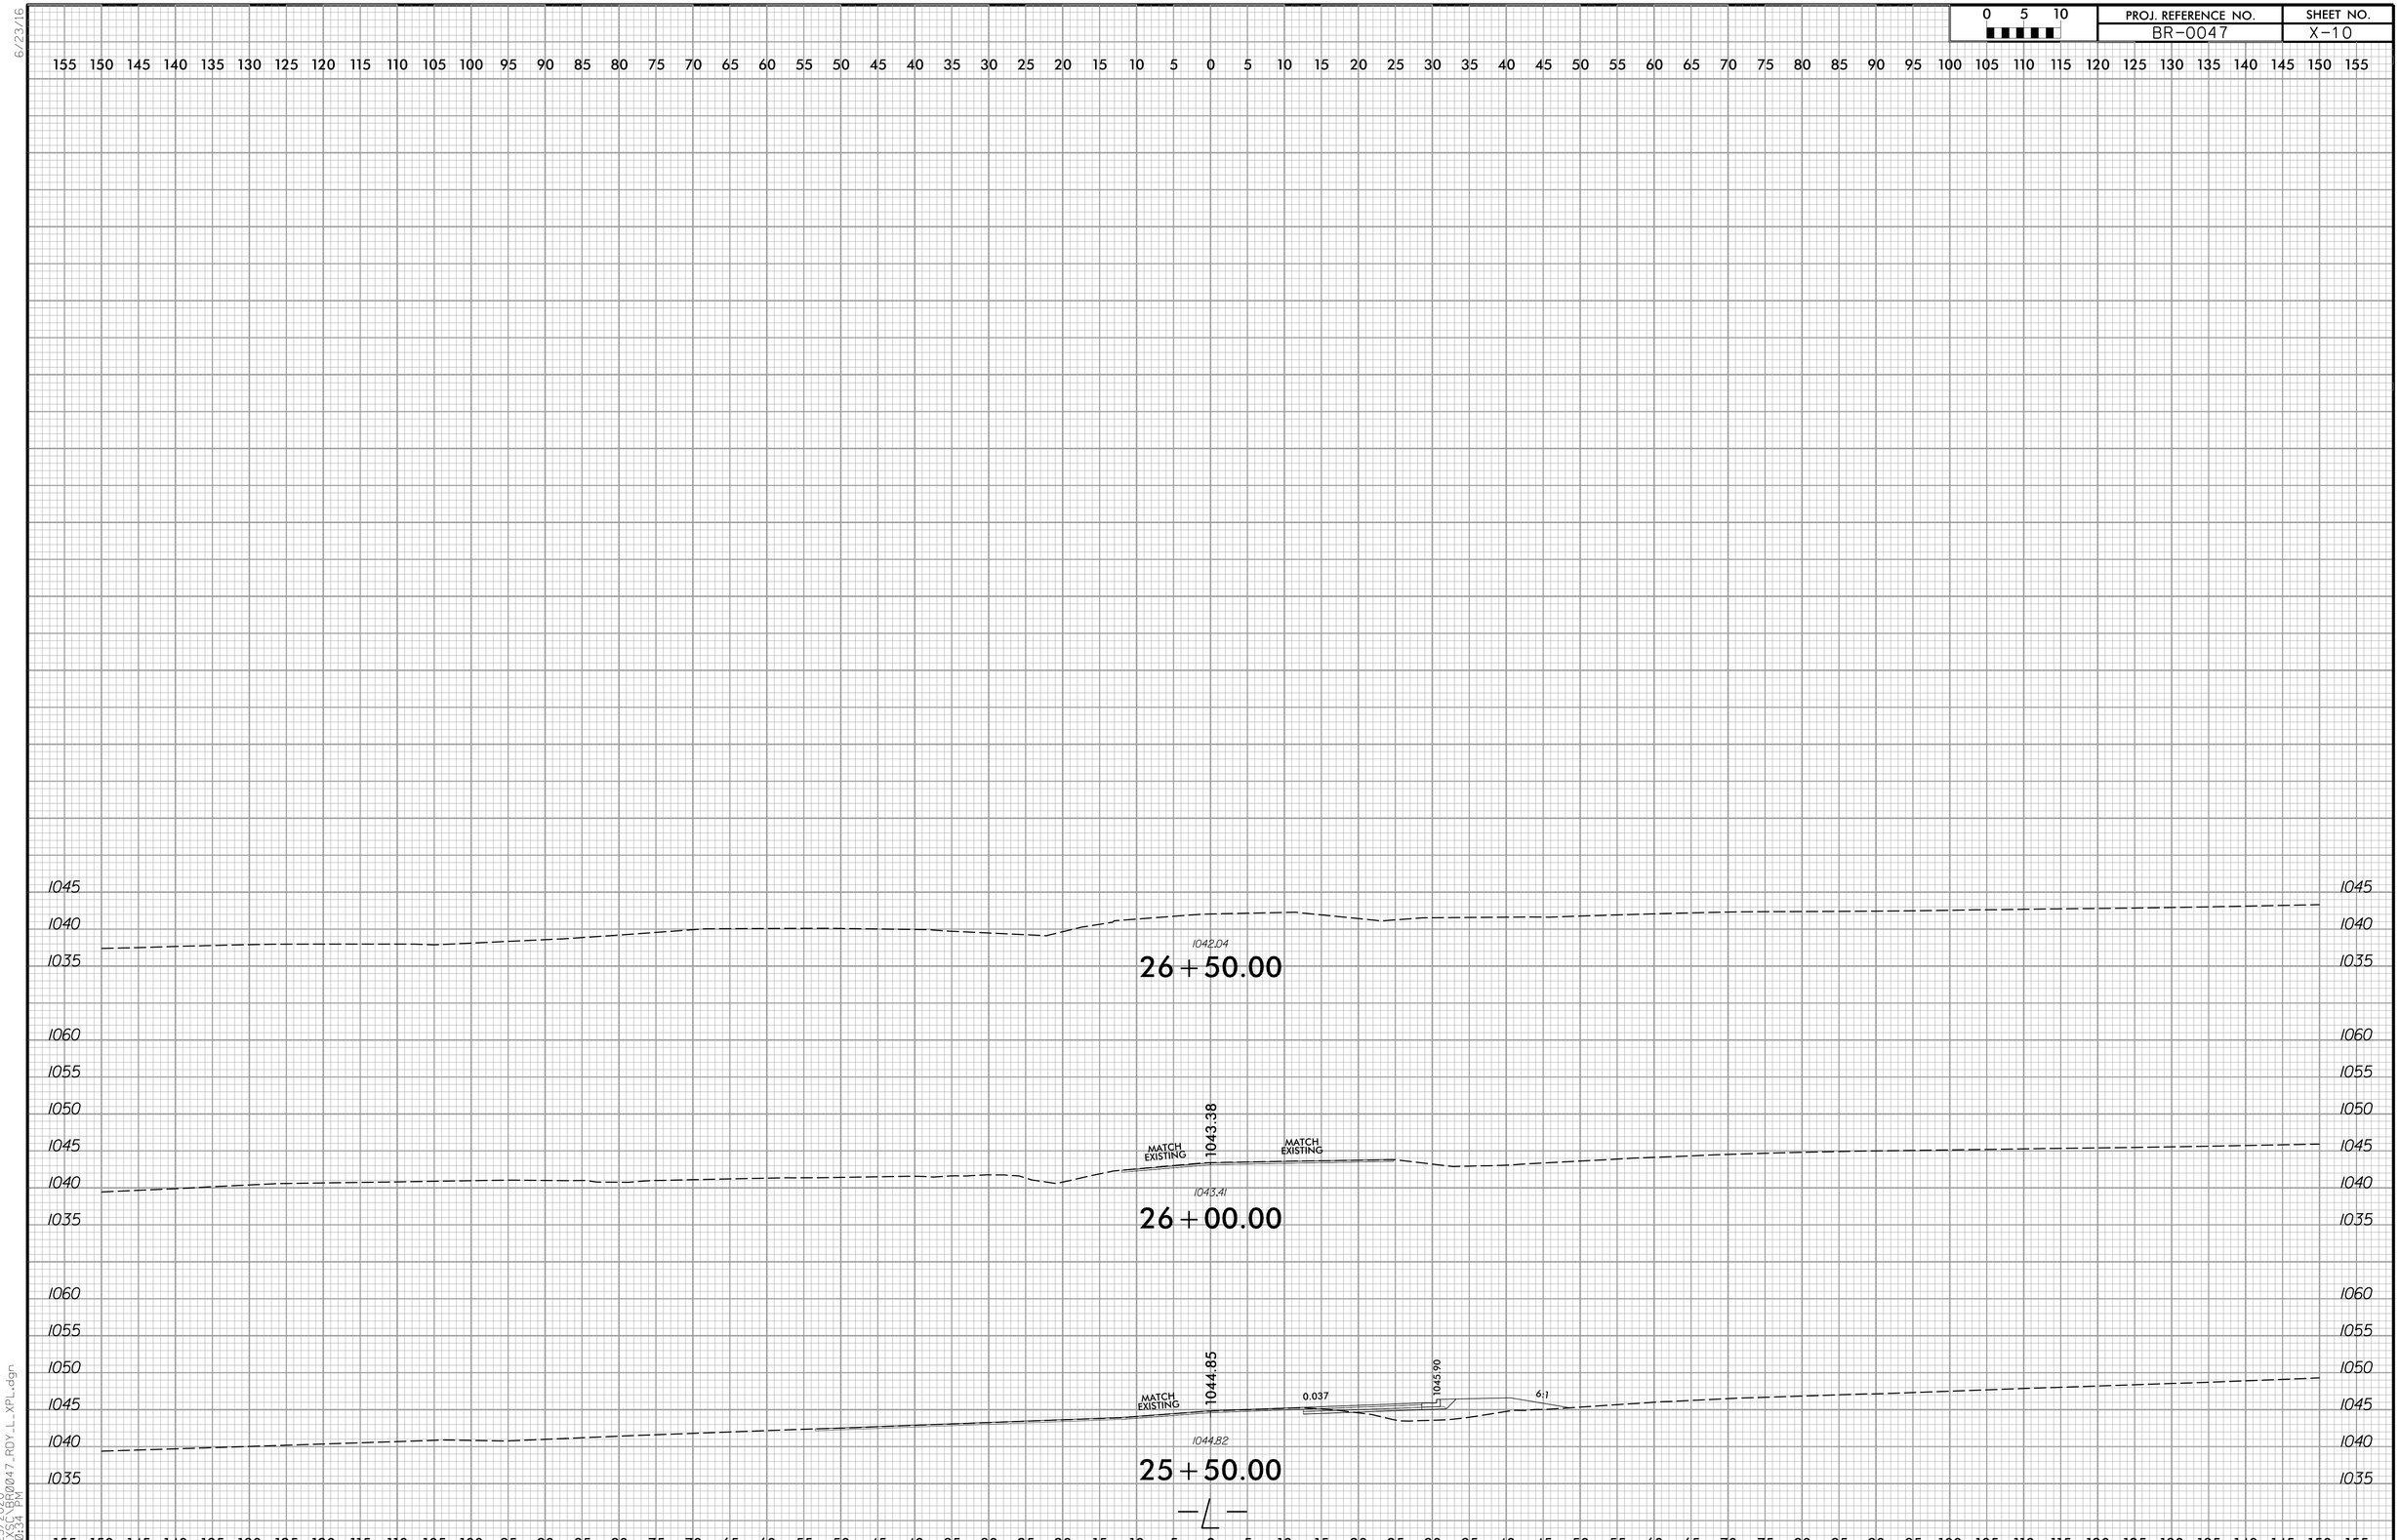

6/23/16

2/25/2020
\\XSC\BR0047_RDY_L_XPL.dgn
3:10:34 PM