6/23/16

0 5 10	PROJ. REFERENCE NO.	SHEET NO.
	BR-0047	X-13

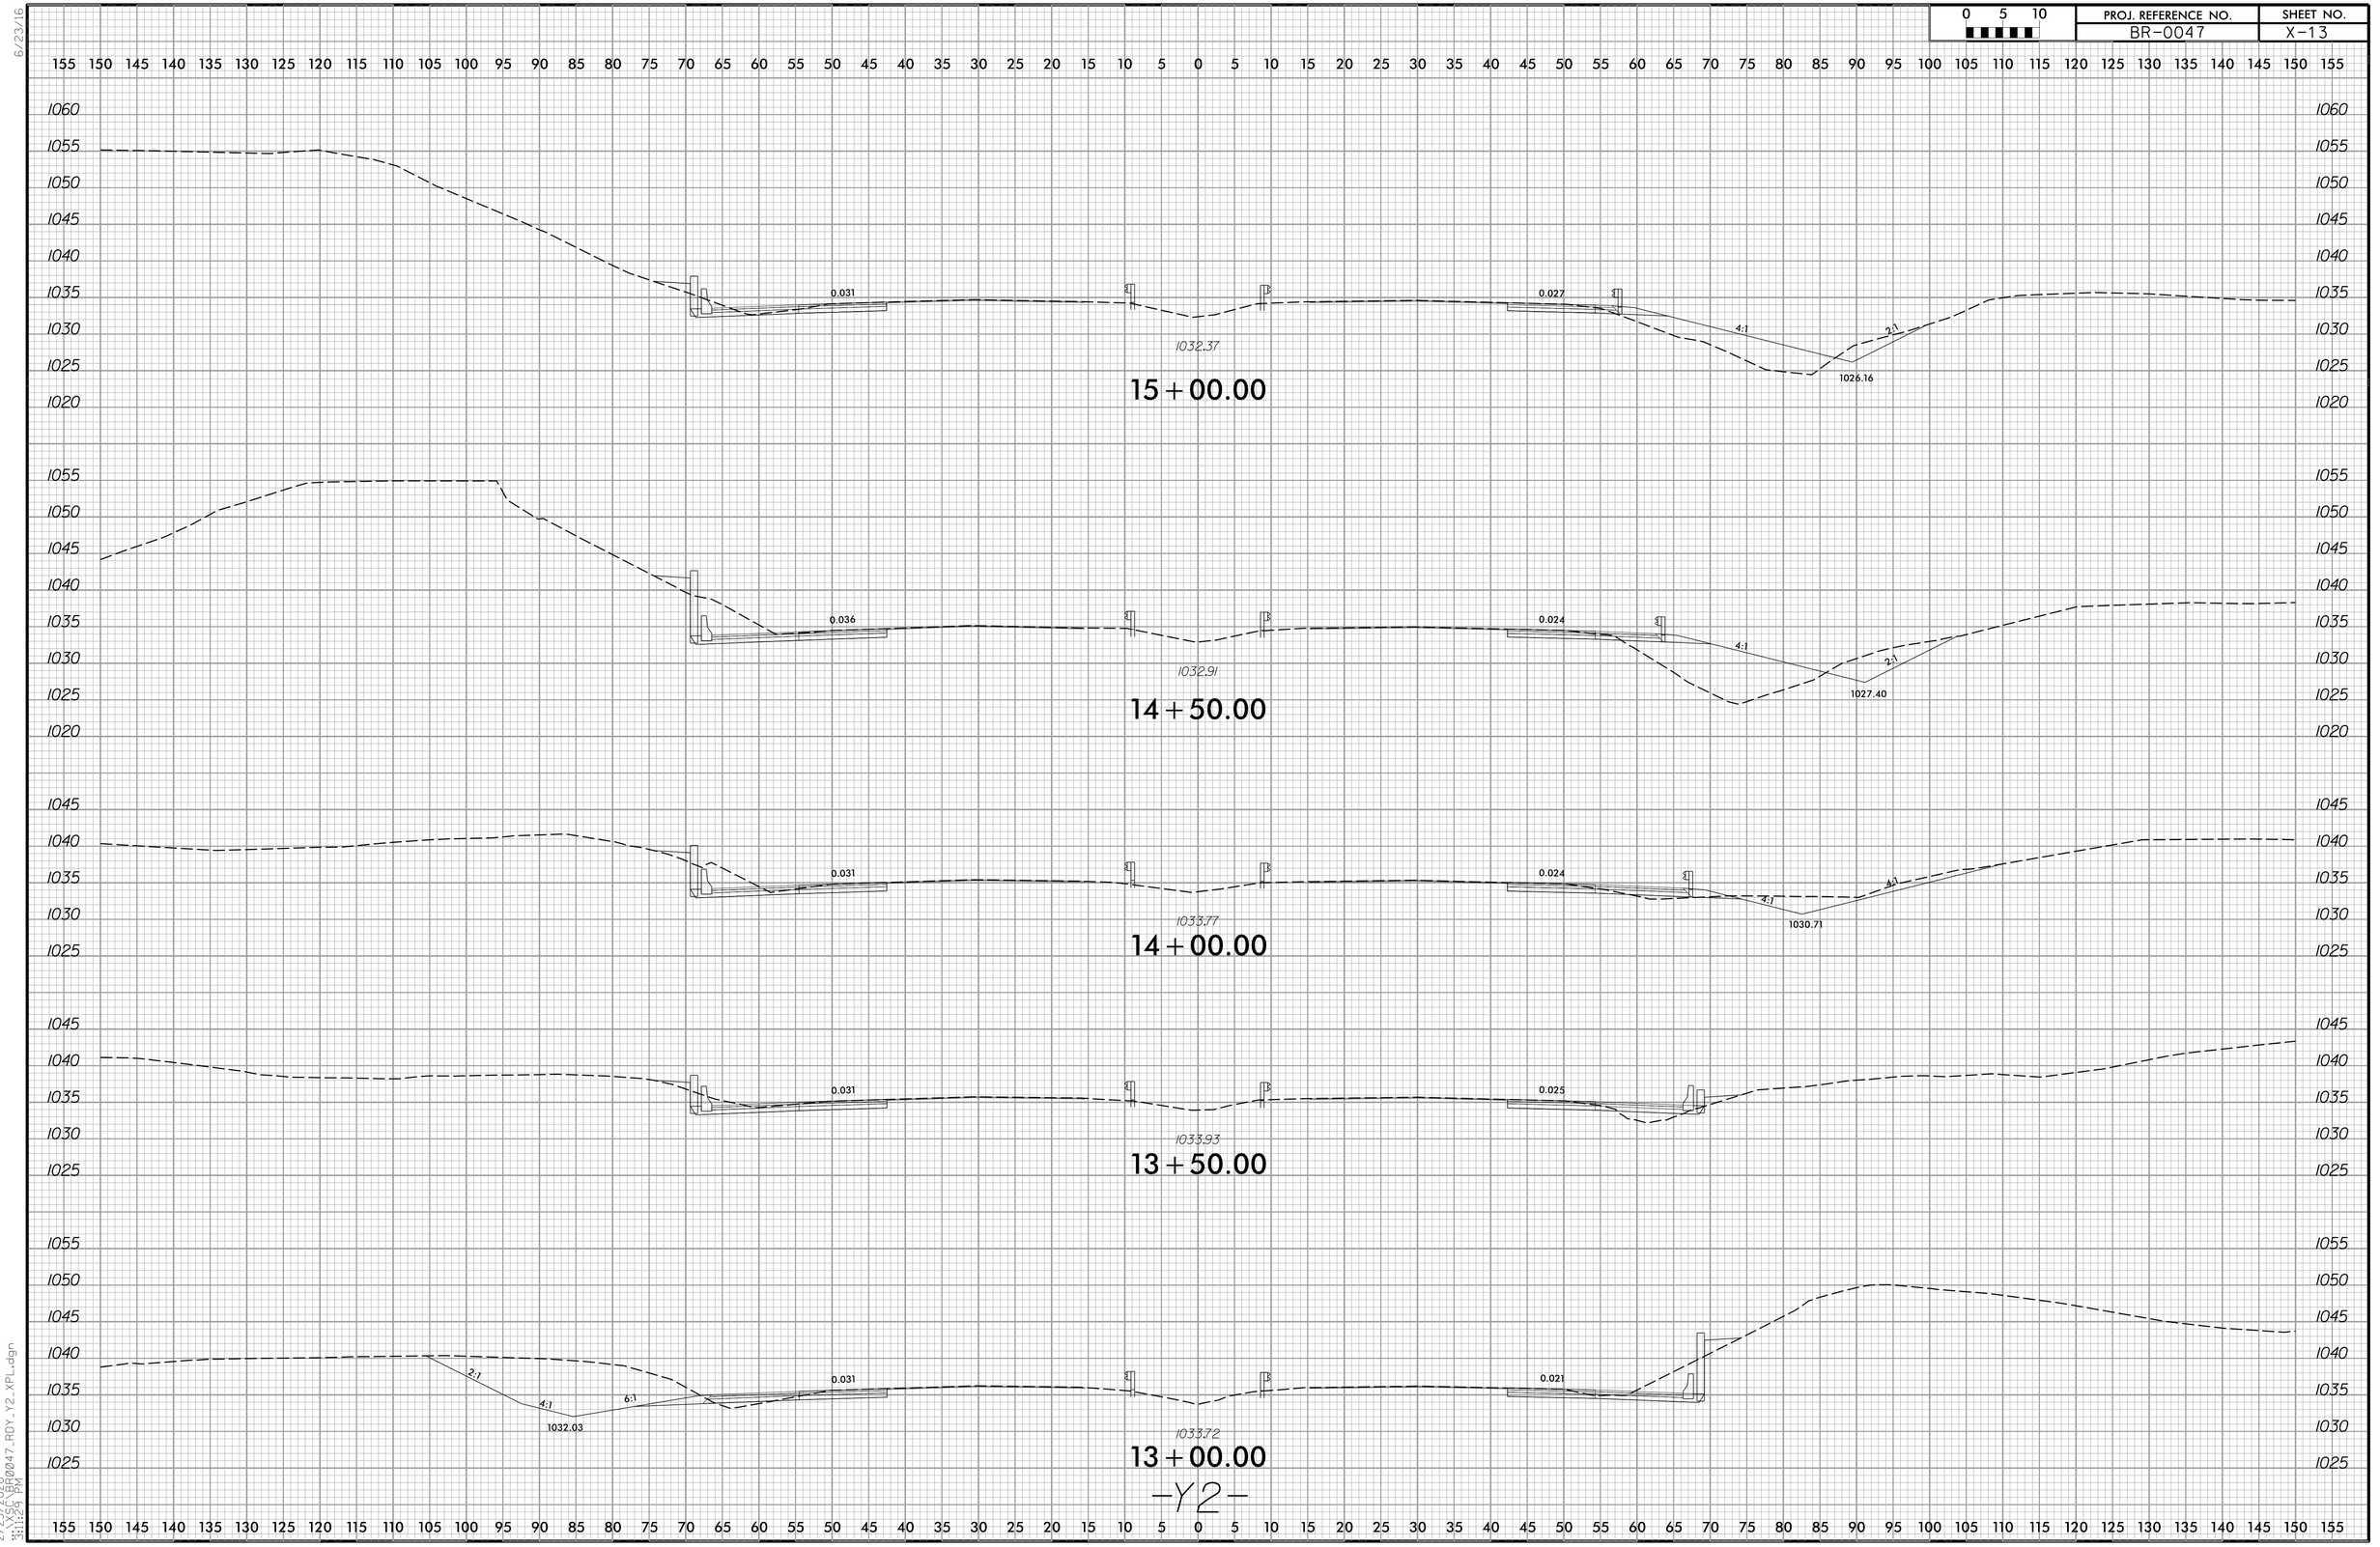

2/25/2020
C:\USERS\BR0047_RDY_Y2_XPL.dgn
3:11:29 PM