6/23/16

0 5 10	PROJ. REFERENCE NO.	SHEET NO.
	I-5711	X-18

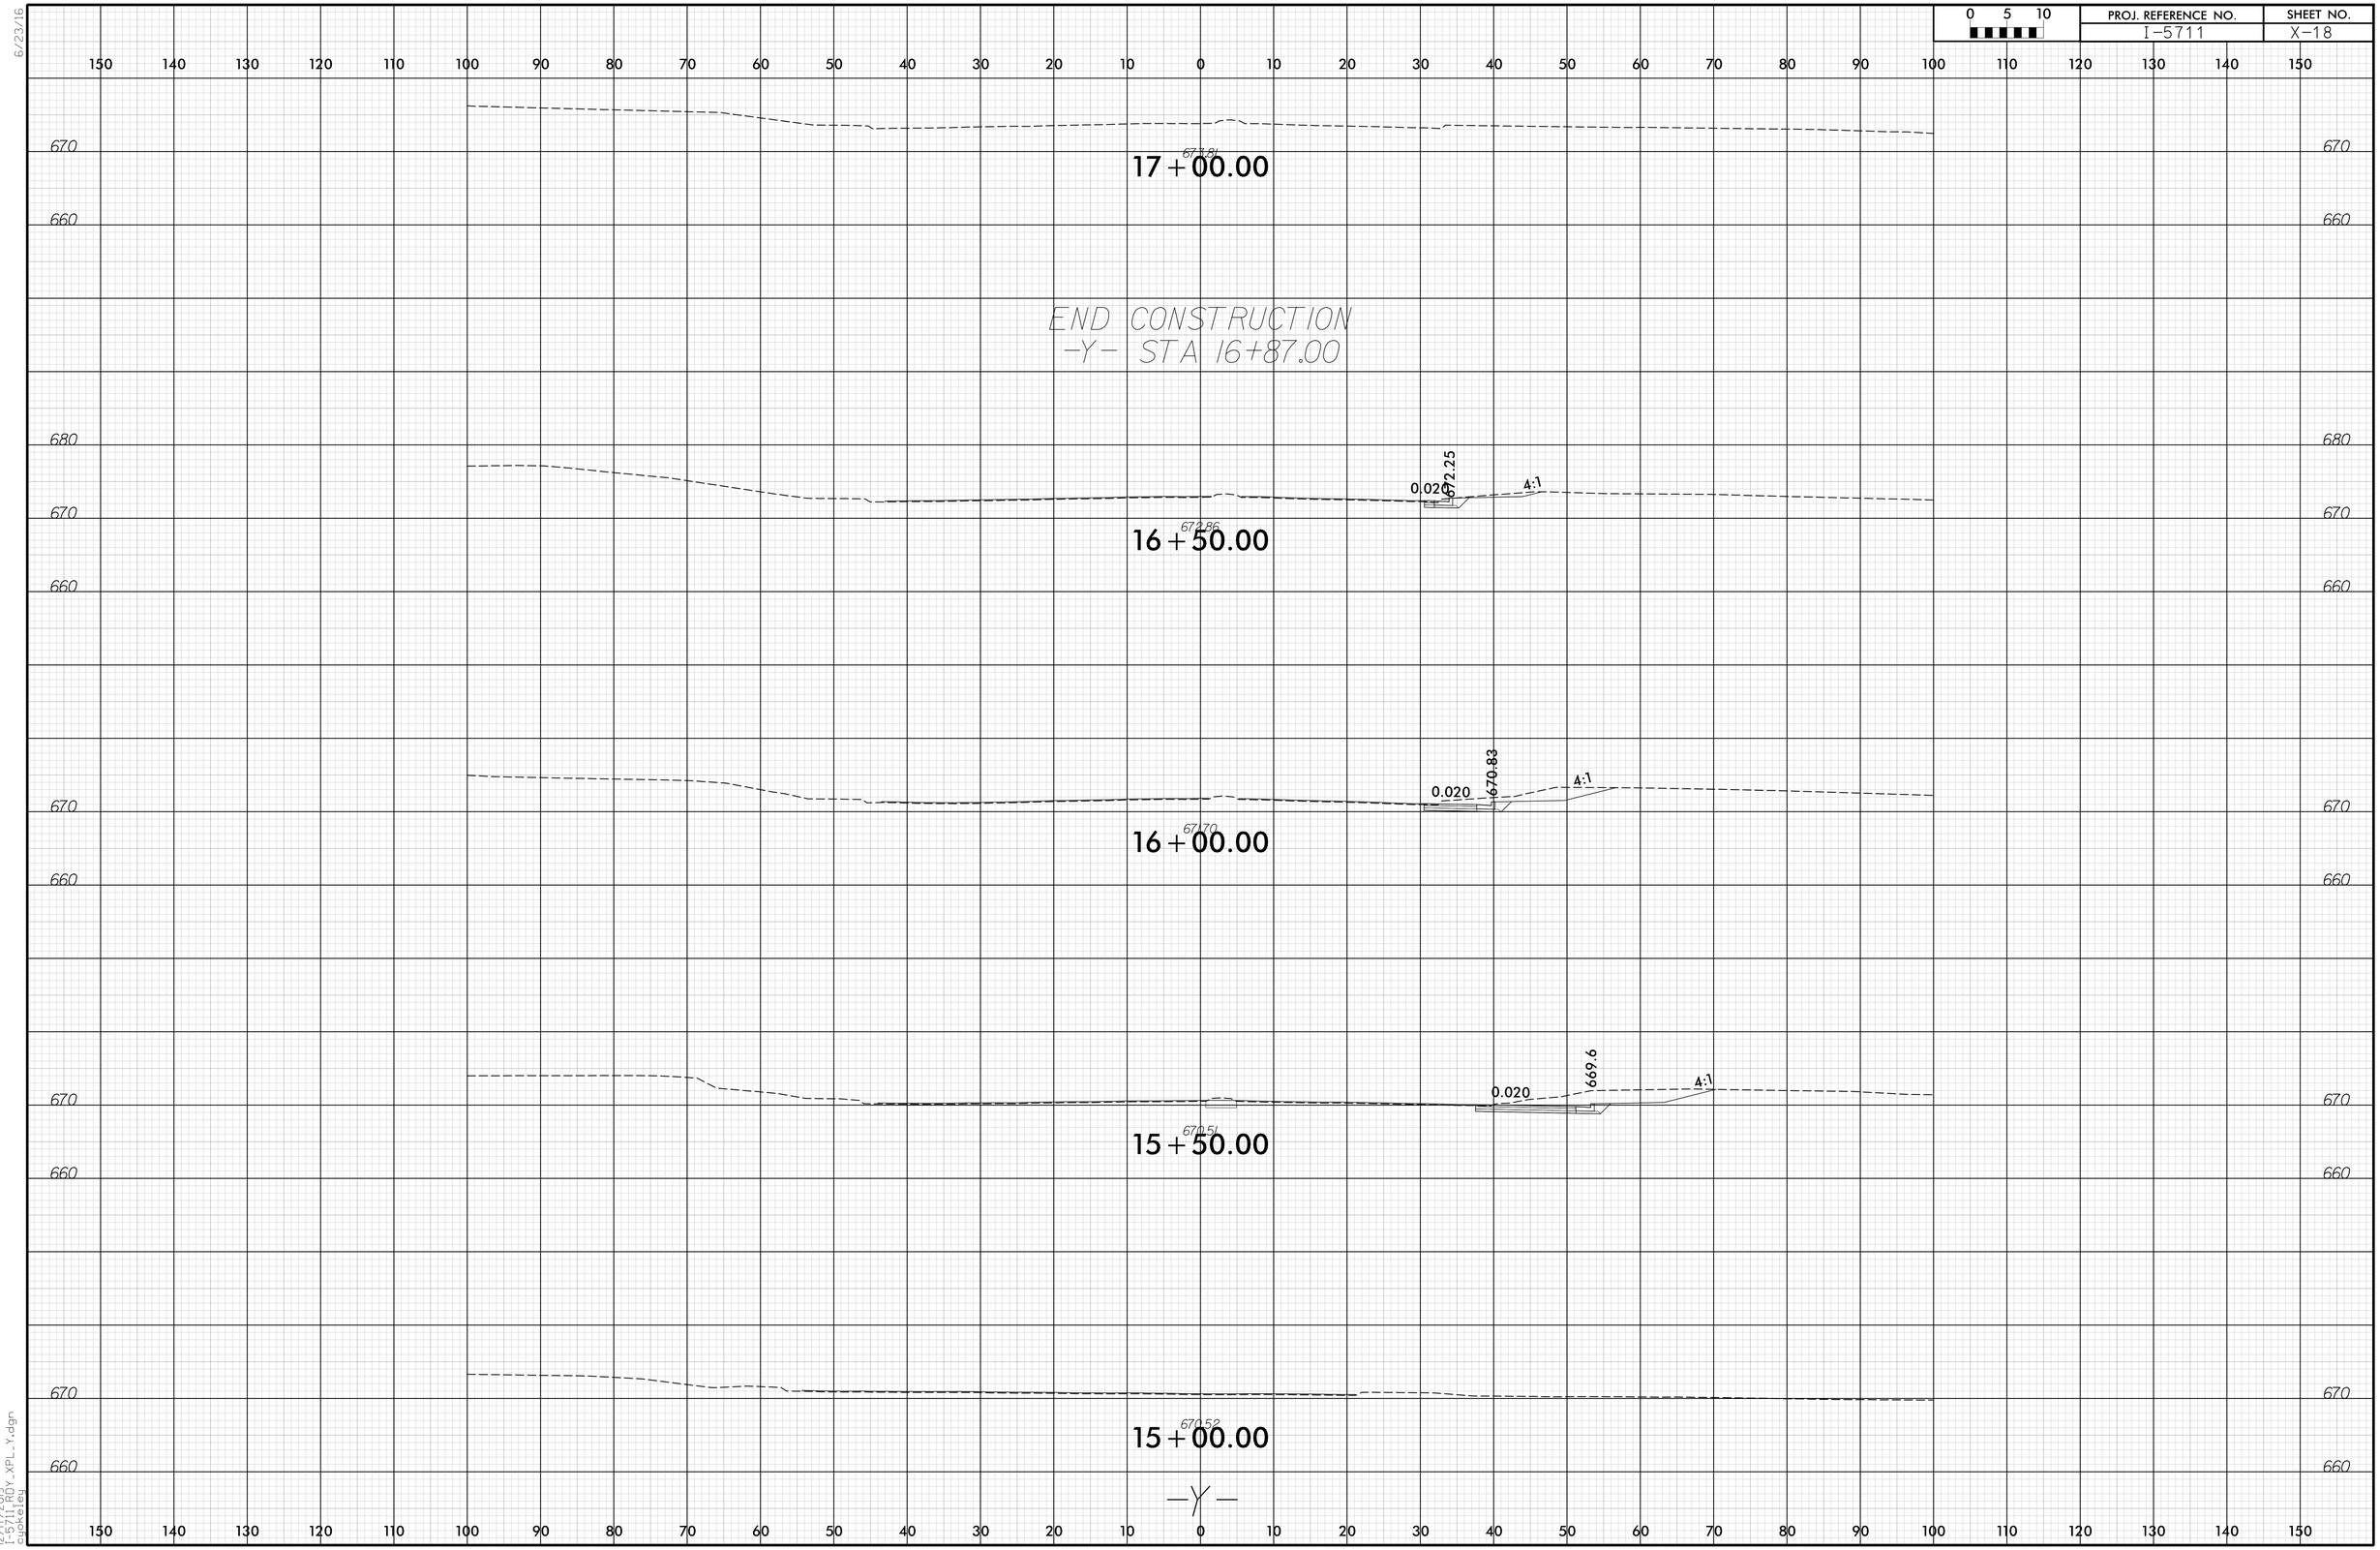

12/7/2019
I-5711_RDY_XPL_Y.dgn
cjokeley