PROJ. REFERENCE NO.	SHEET NO.
BR-0042	X-22

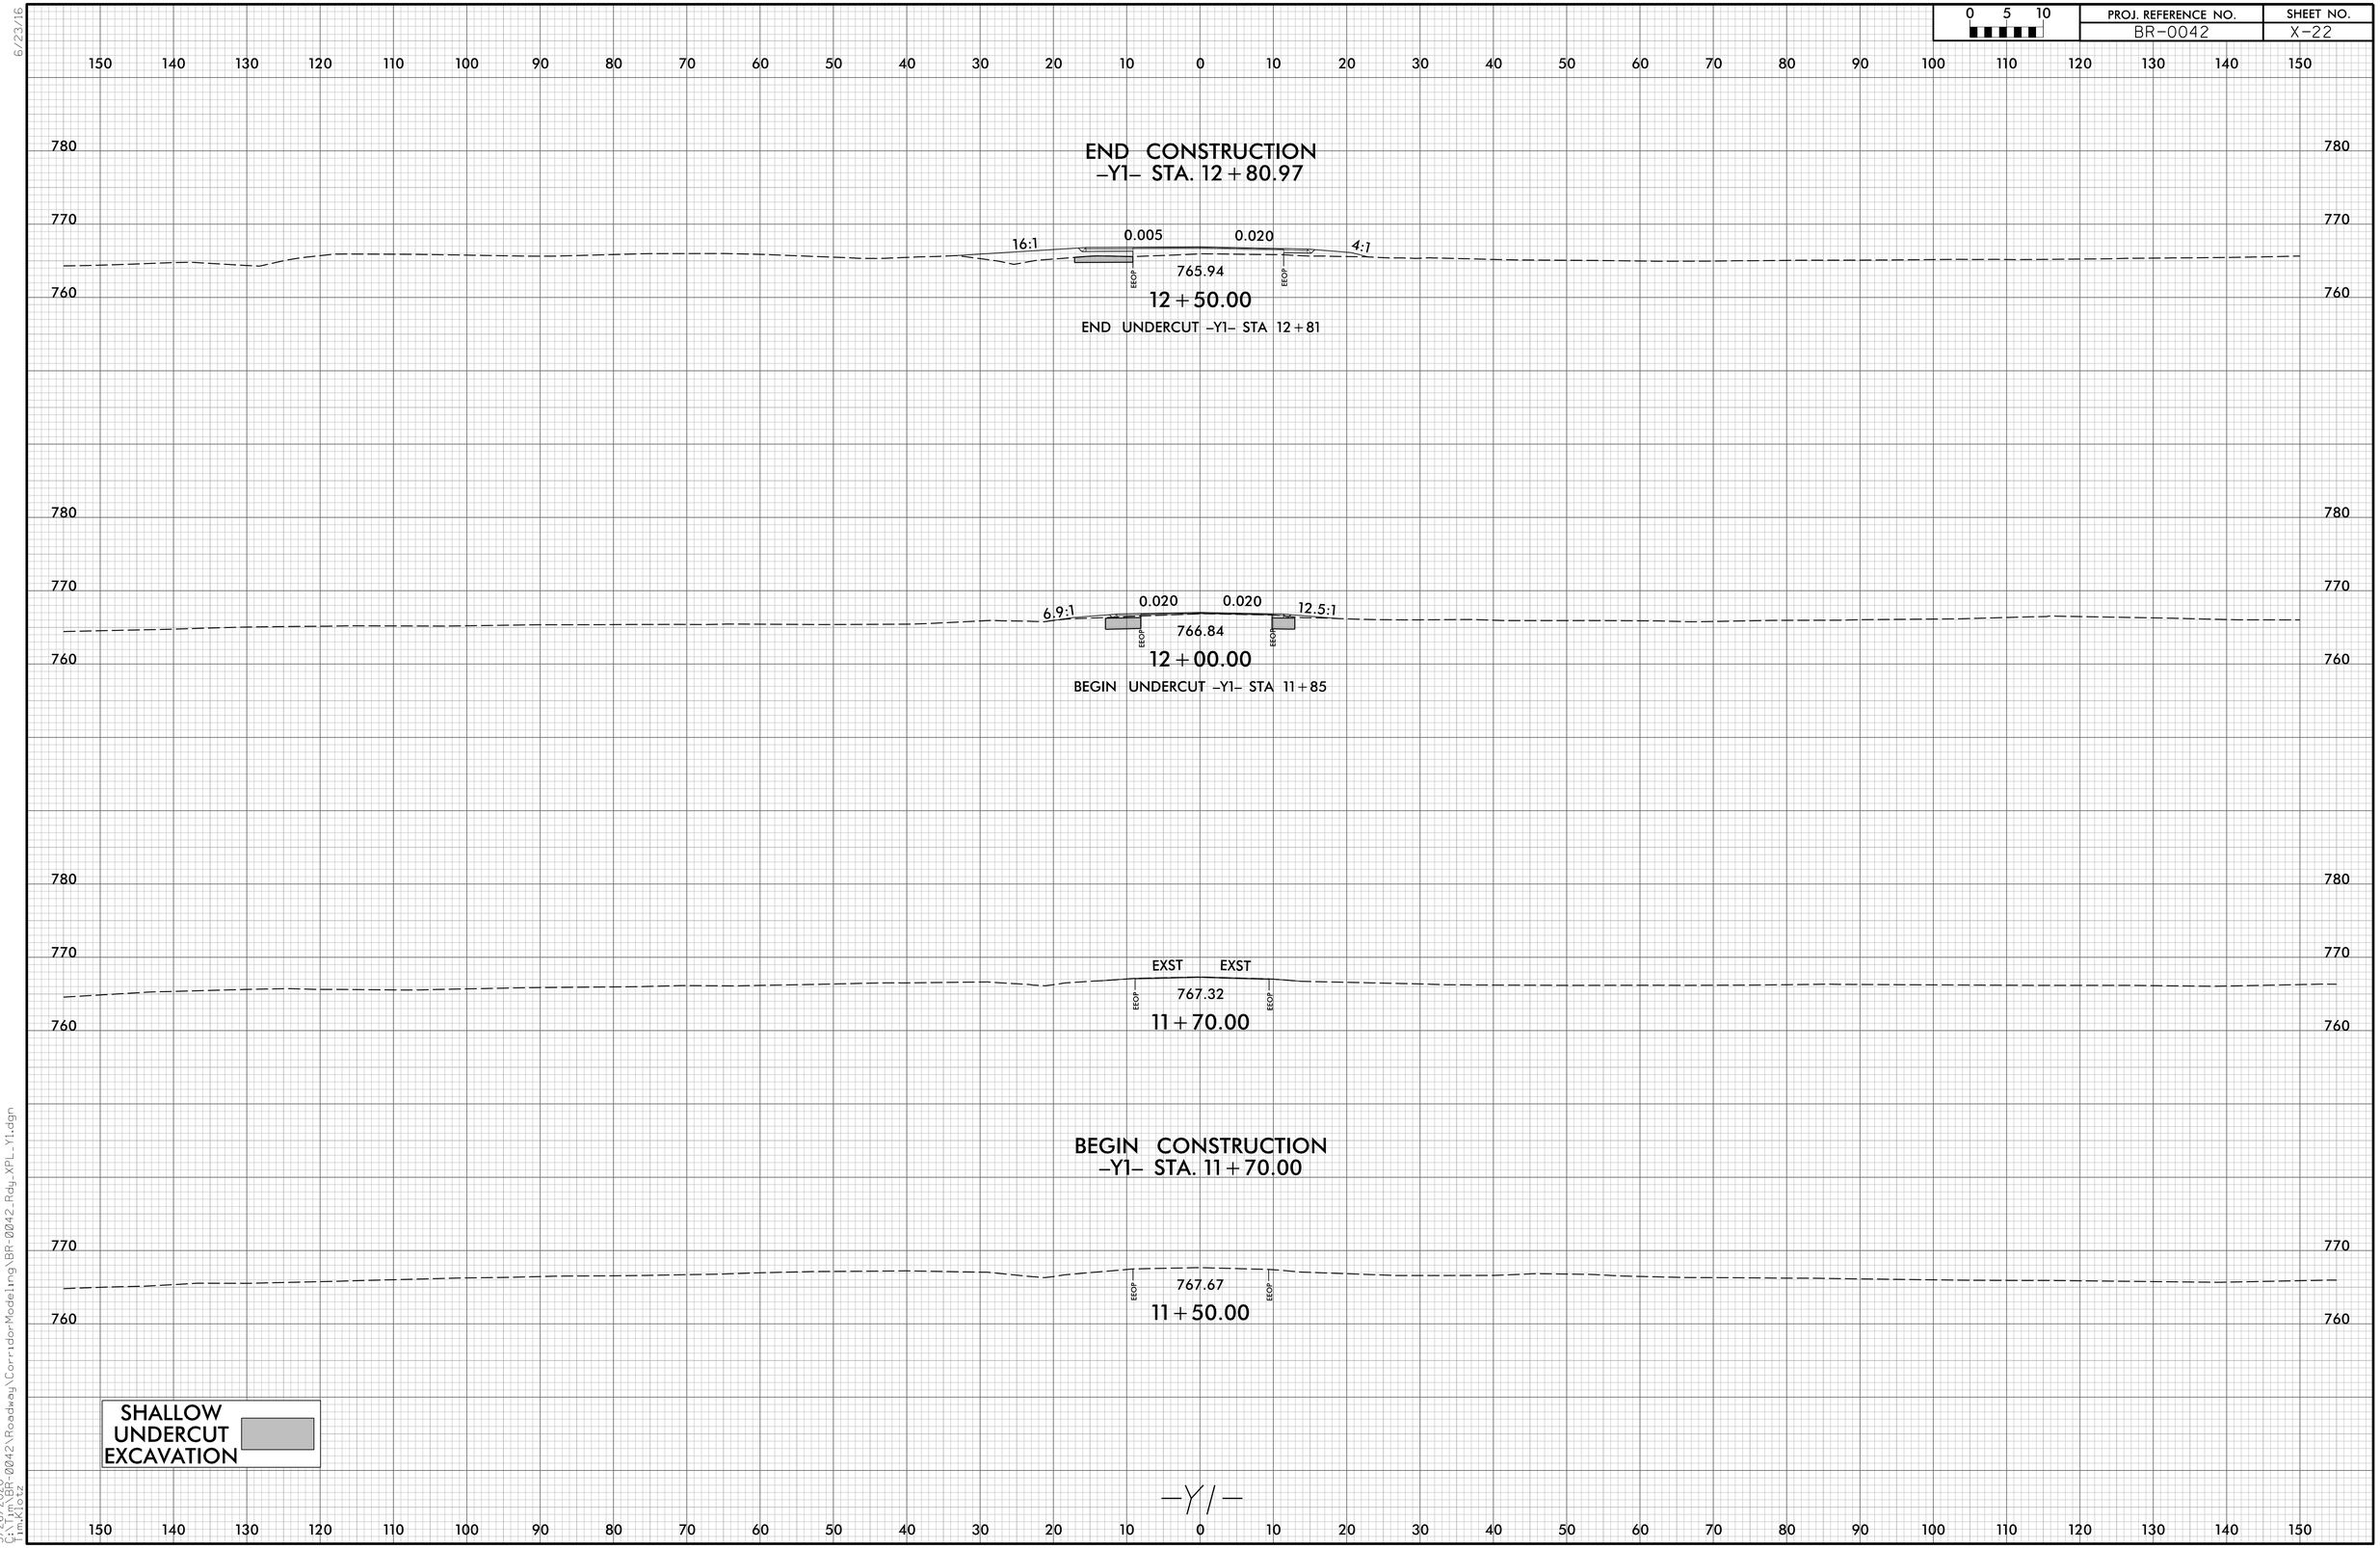

6/23/16

3/26/2020
C:\Tim\BR-0042\Roadway\CorridorModeling\BR-0042_Rdy_XPL_Y1.dgn
Tim.Klotz