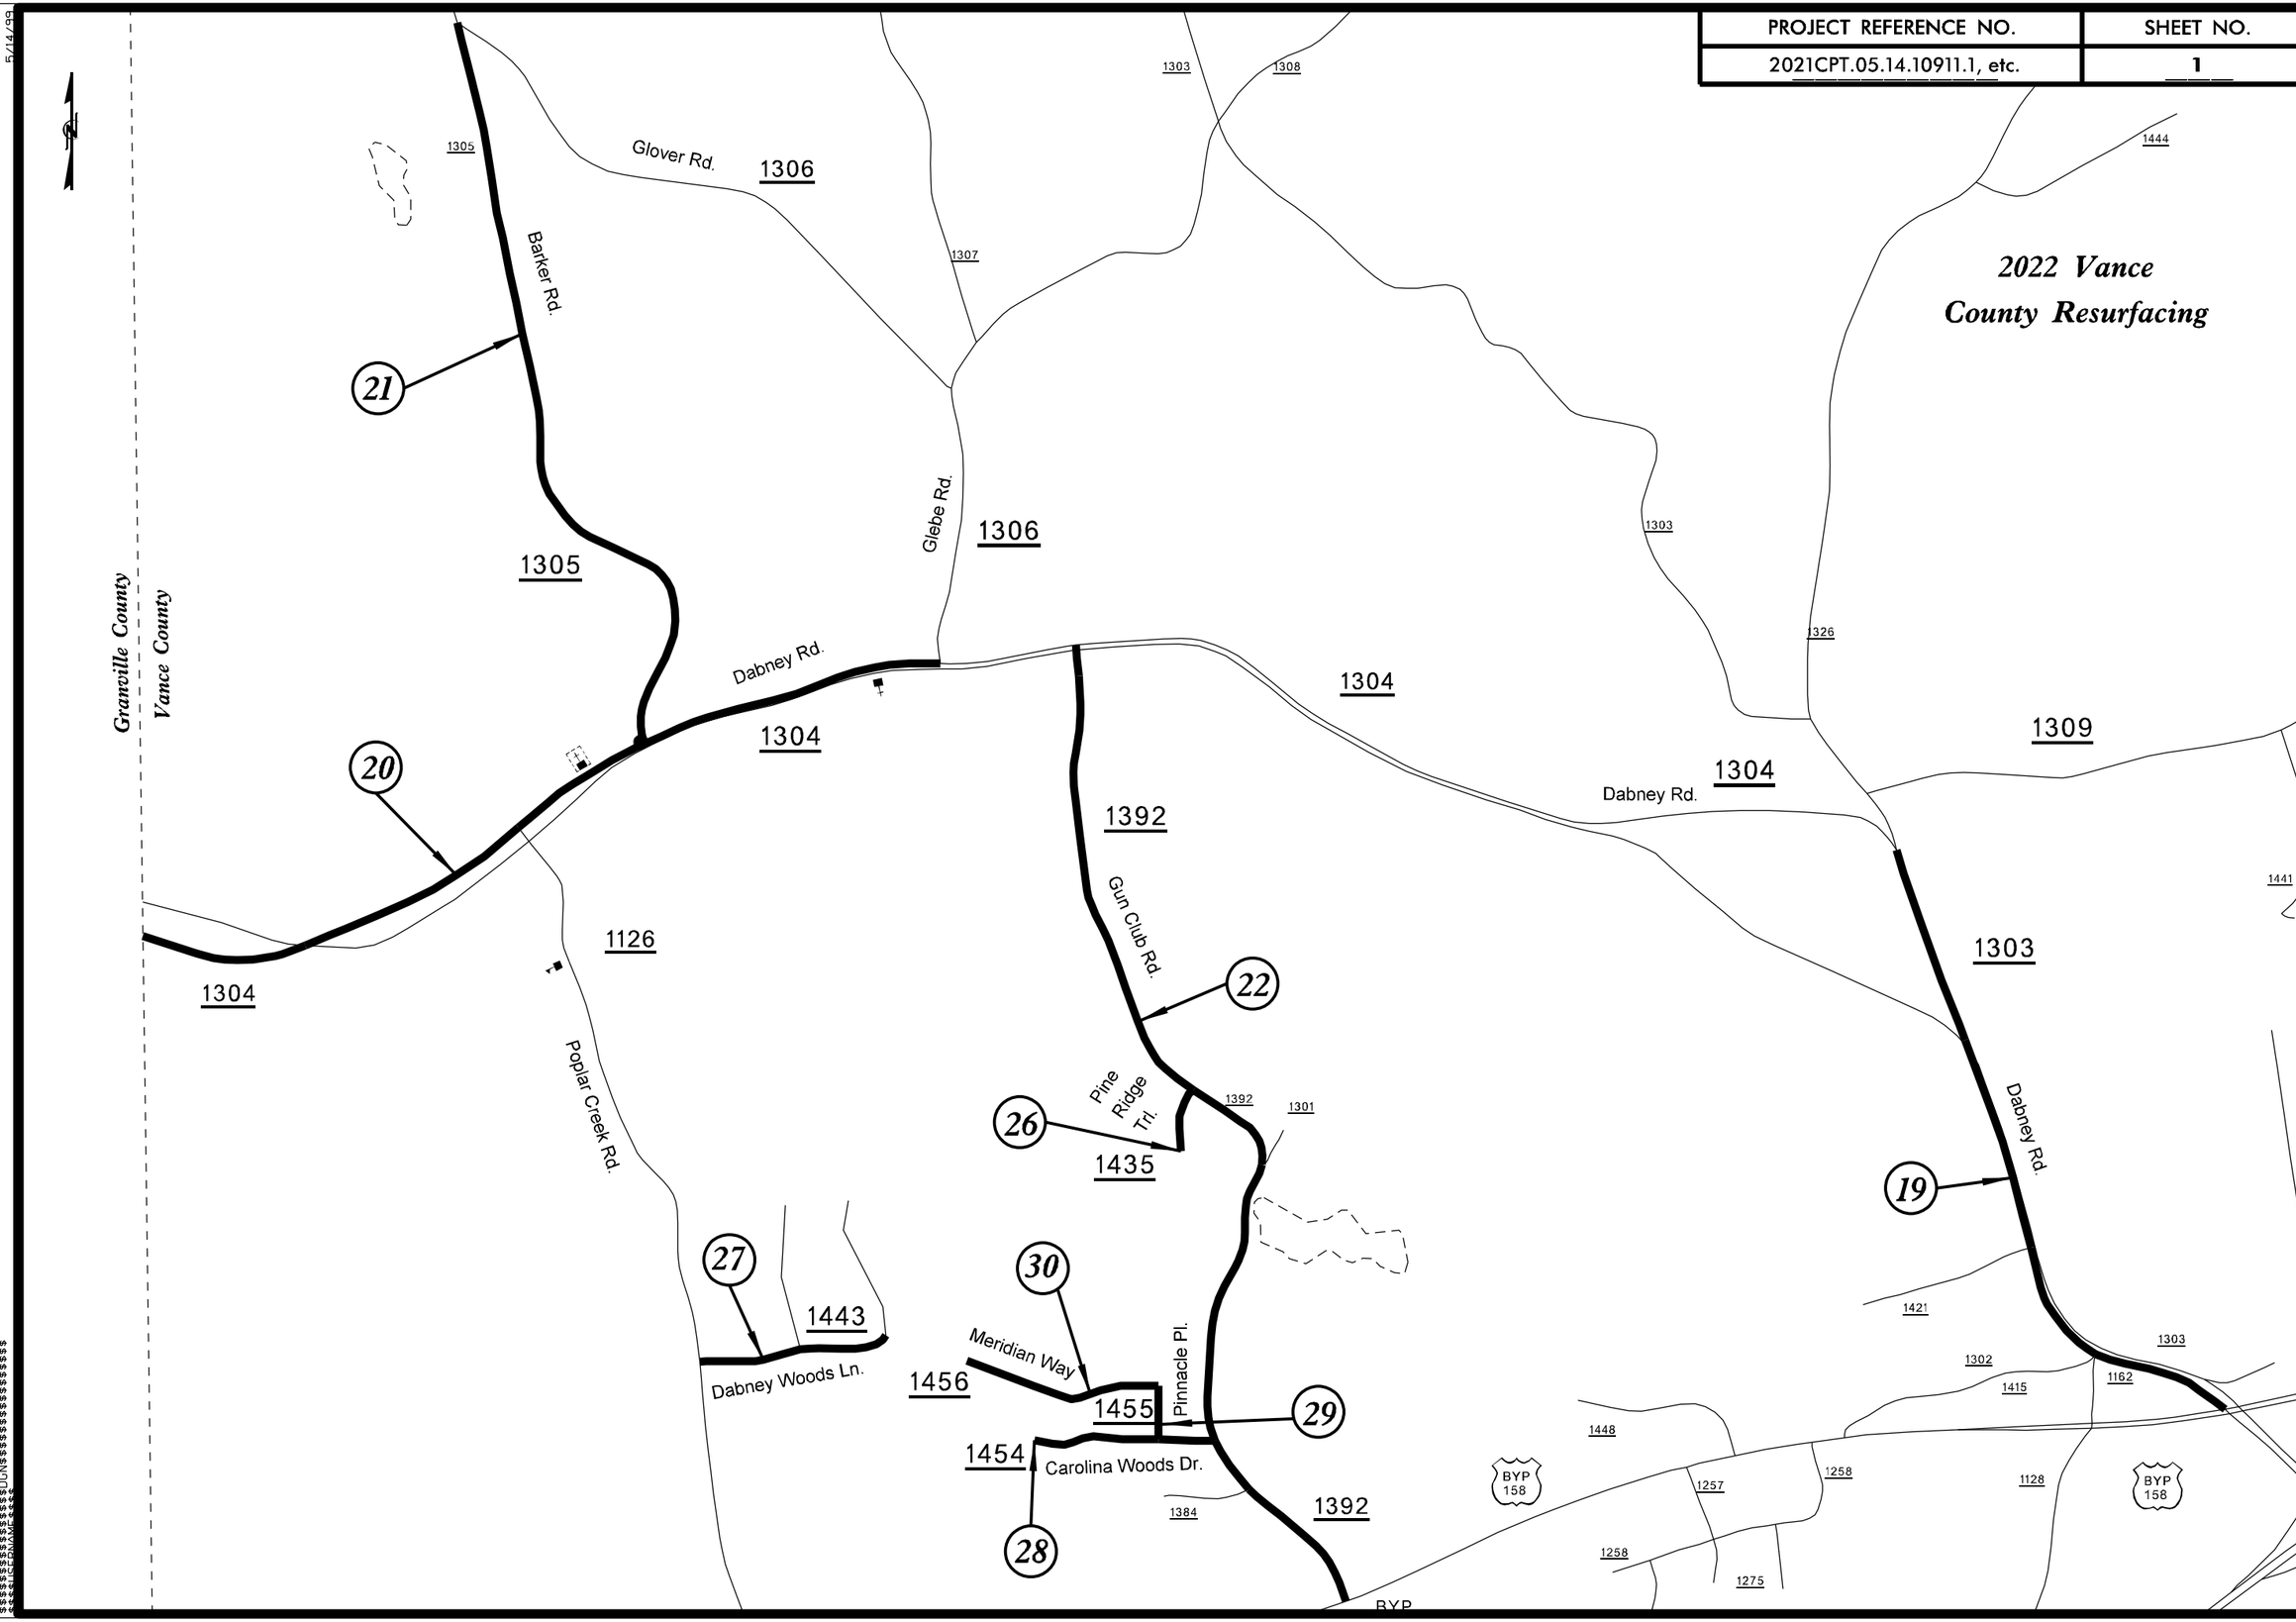PROJECT REFERENCE NO.	SHEET NO.
2021CPT.05.14.10911.1, etc.	1