6/23/16

PROJ. REFERENCE NO.	SHEET NO.
BR-0011	X-4

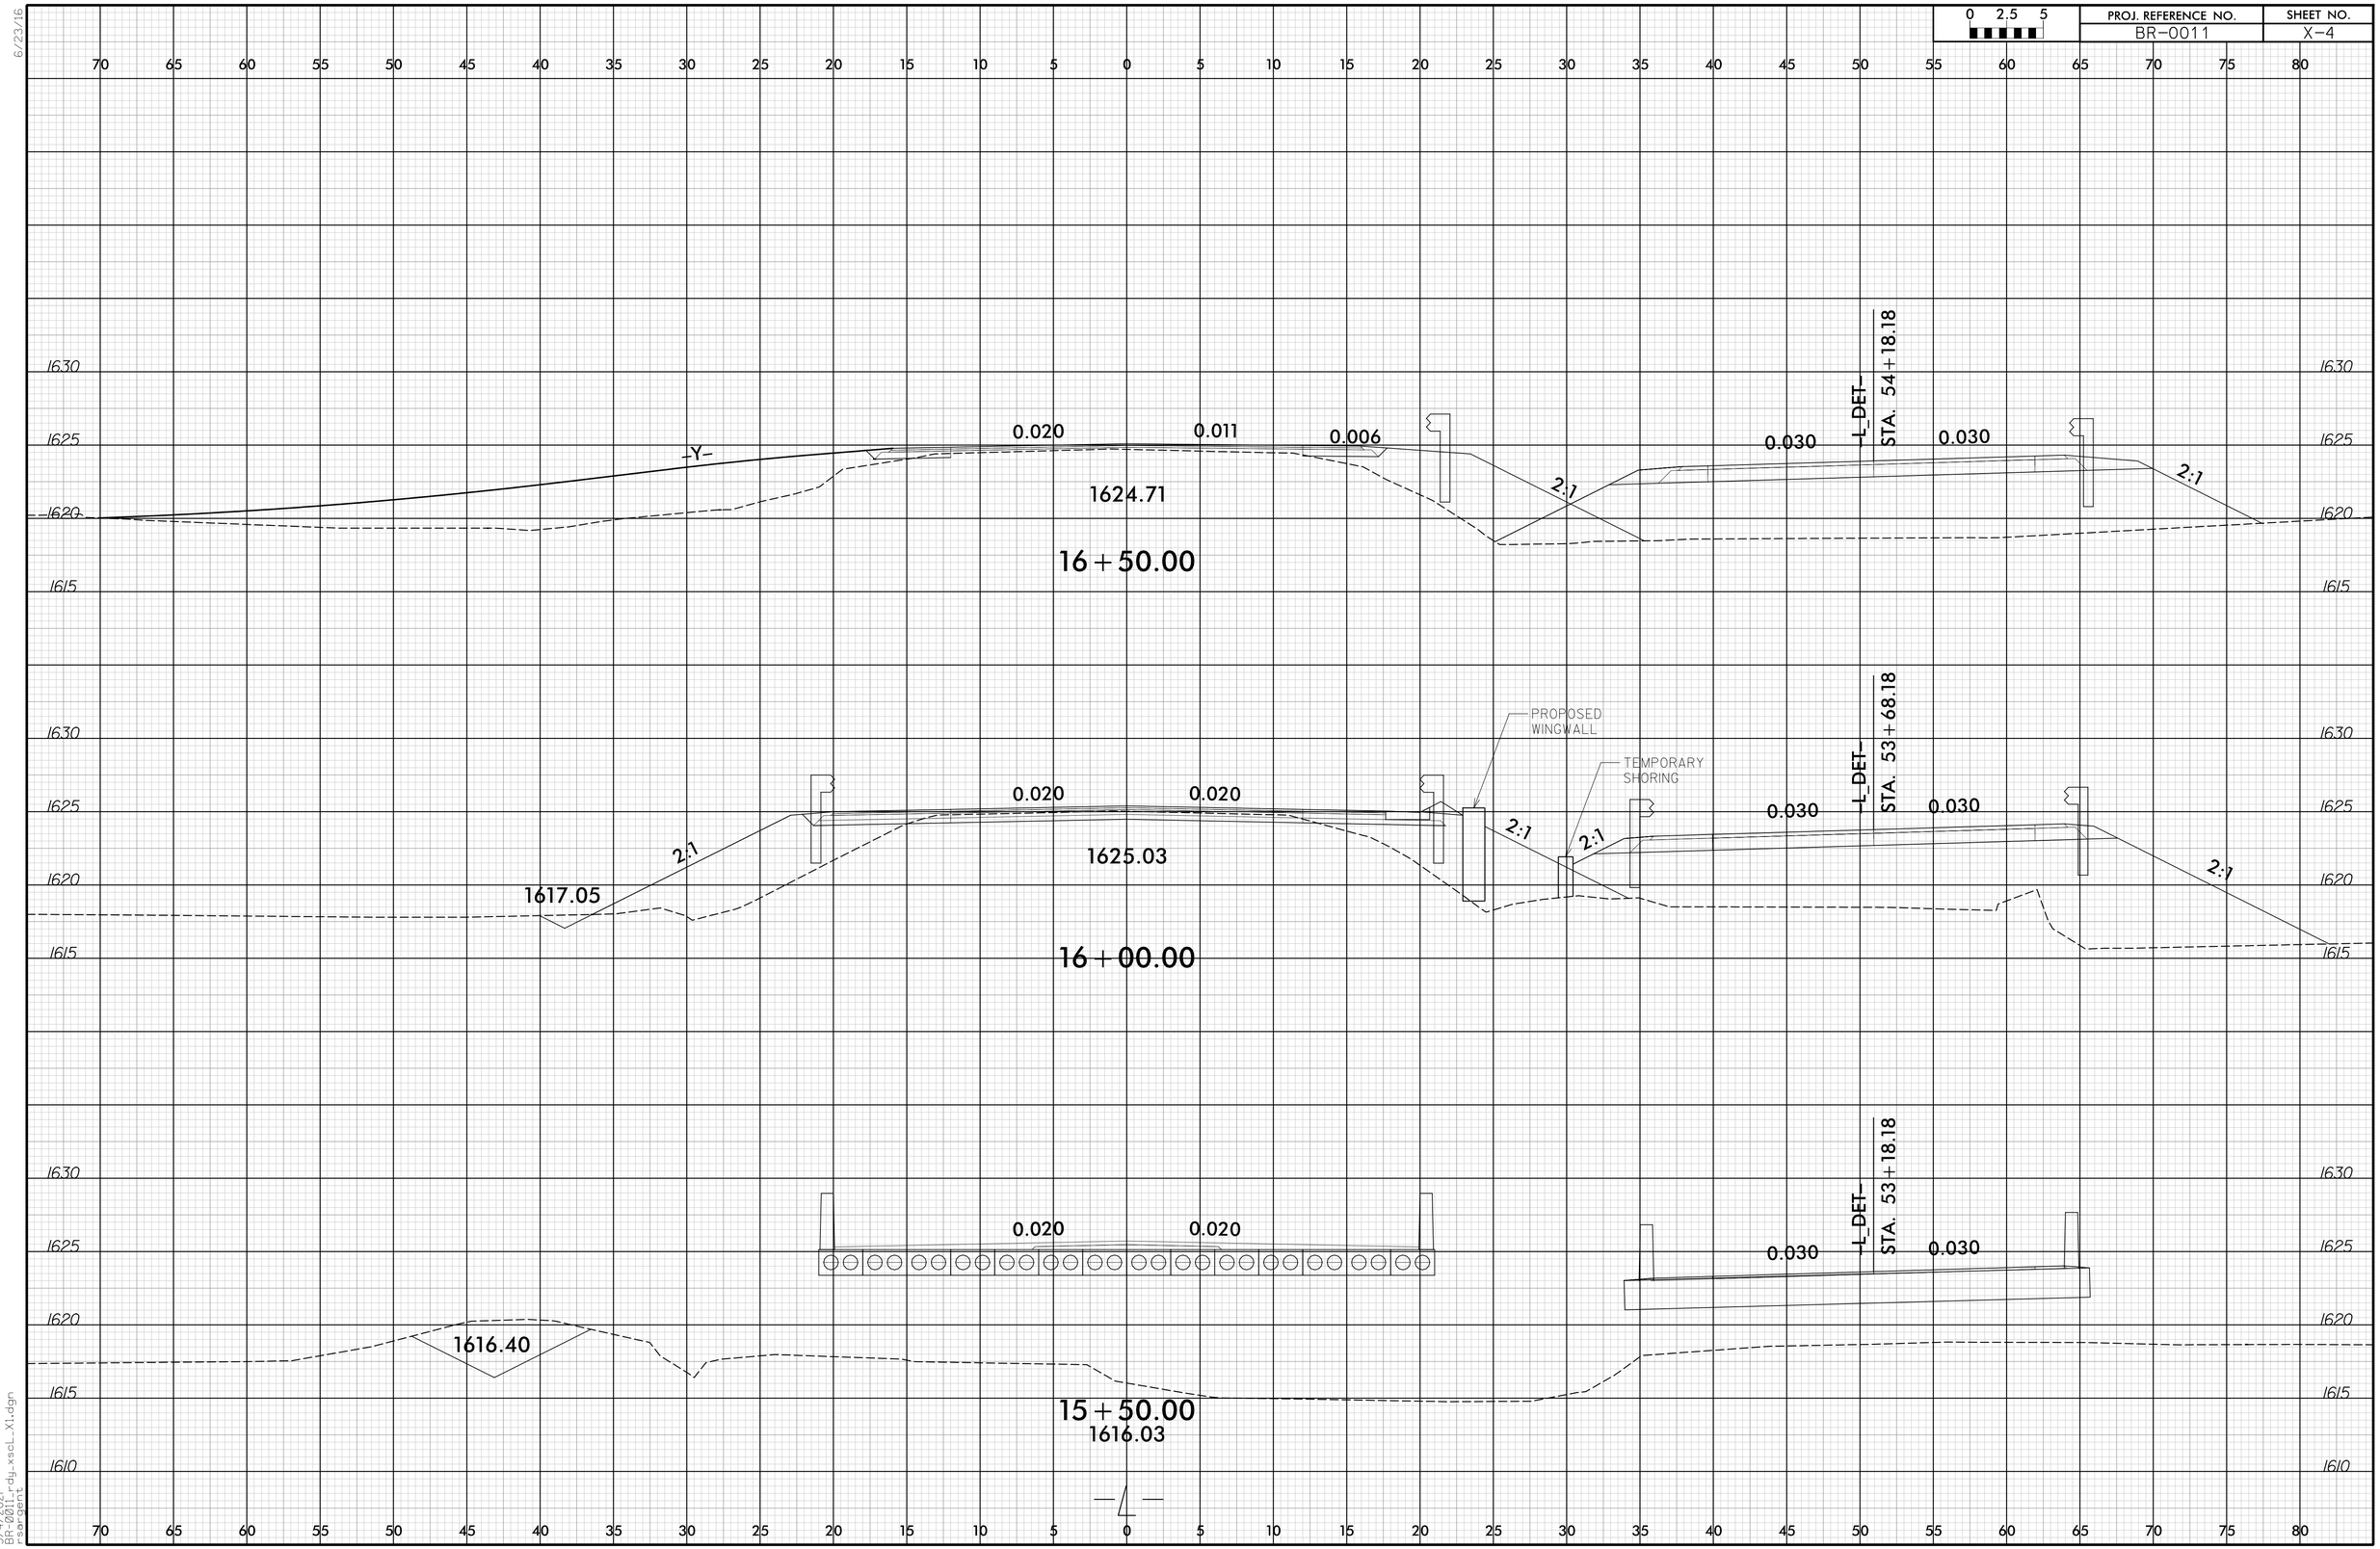

3/4/2021
BR-0011_rdy_xsec_X1.dgn
rsargent