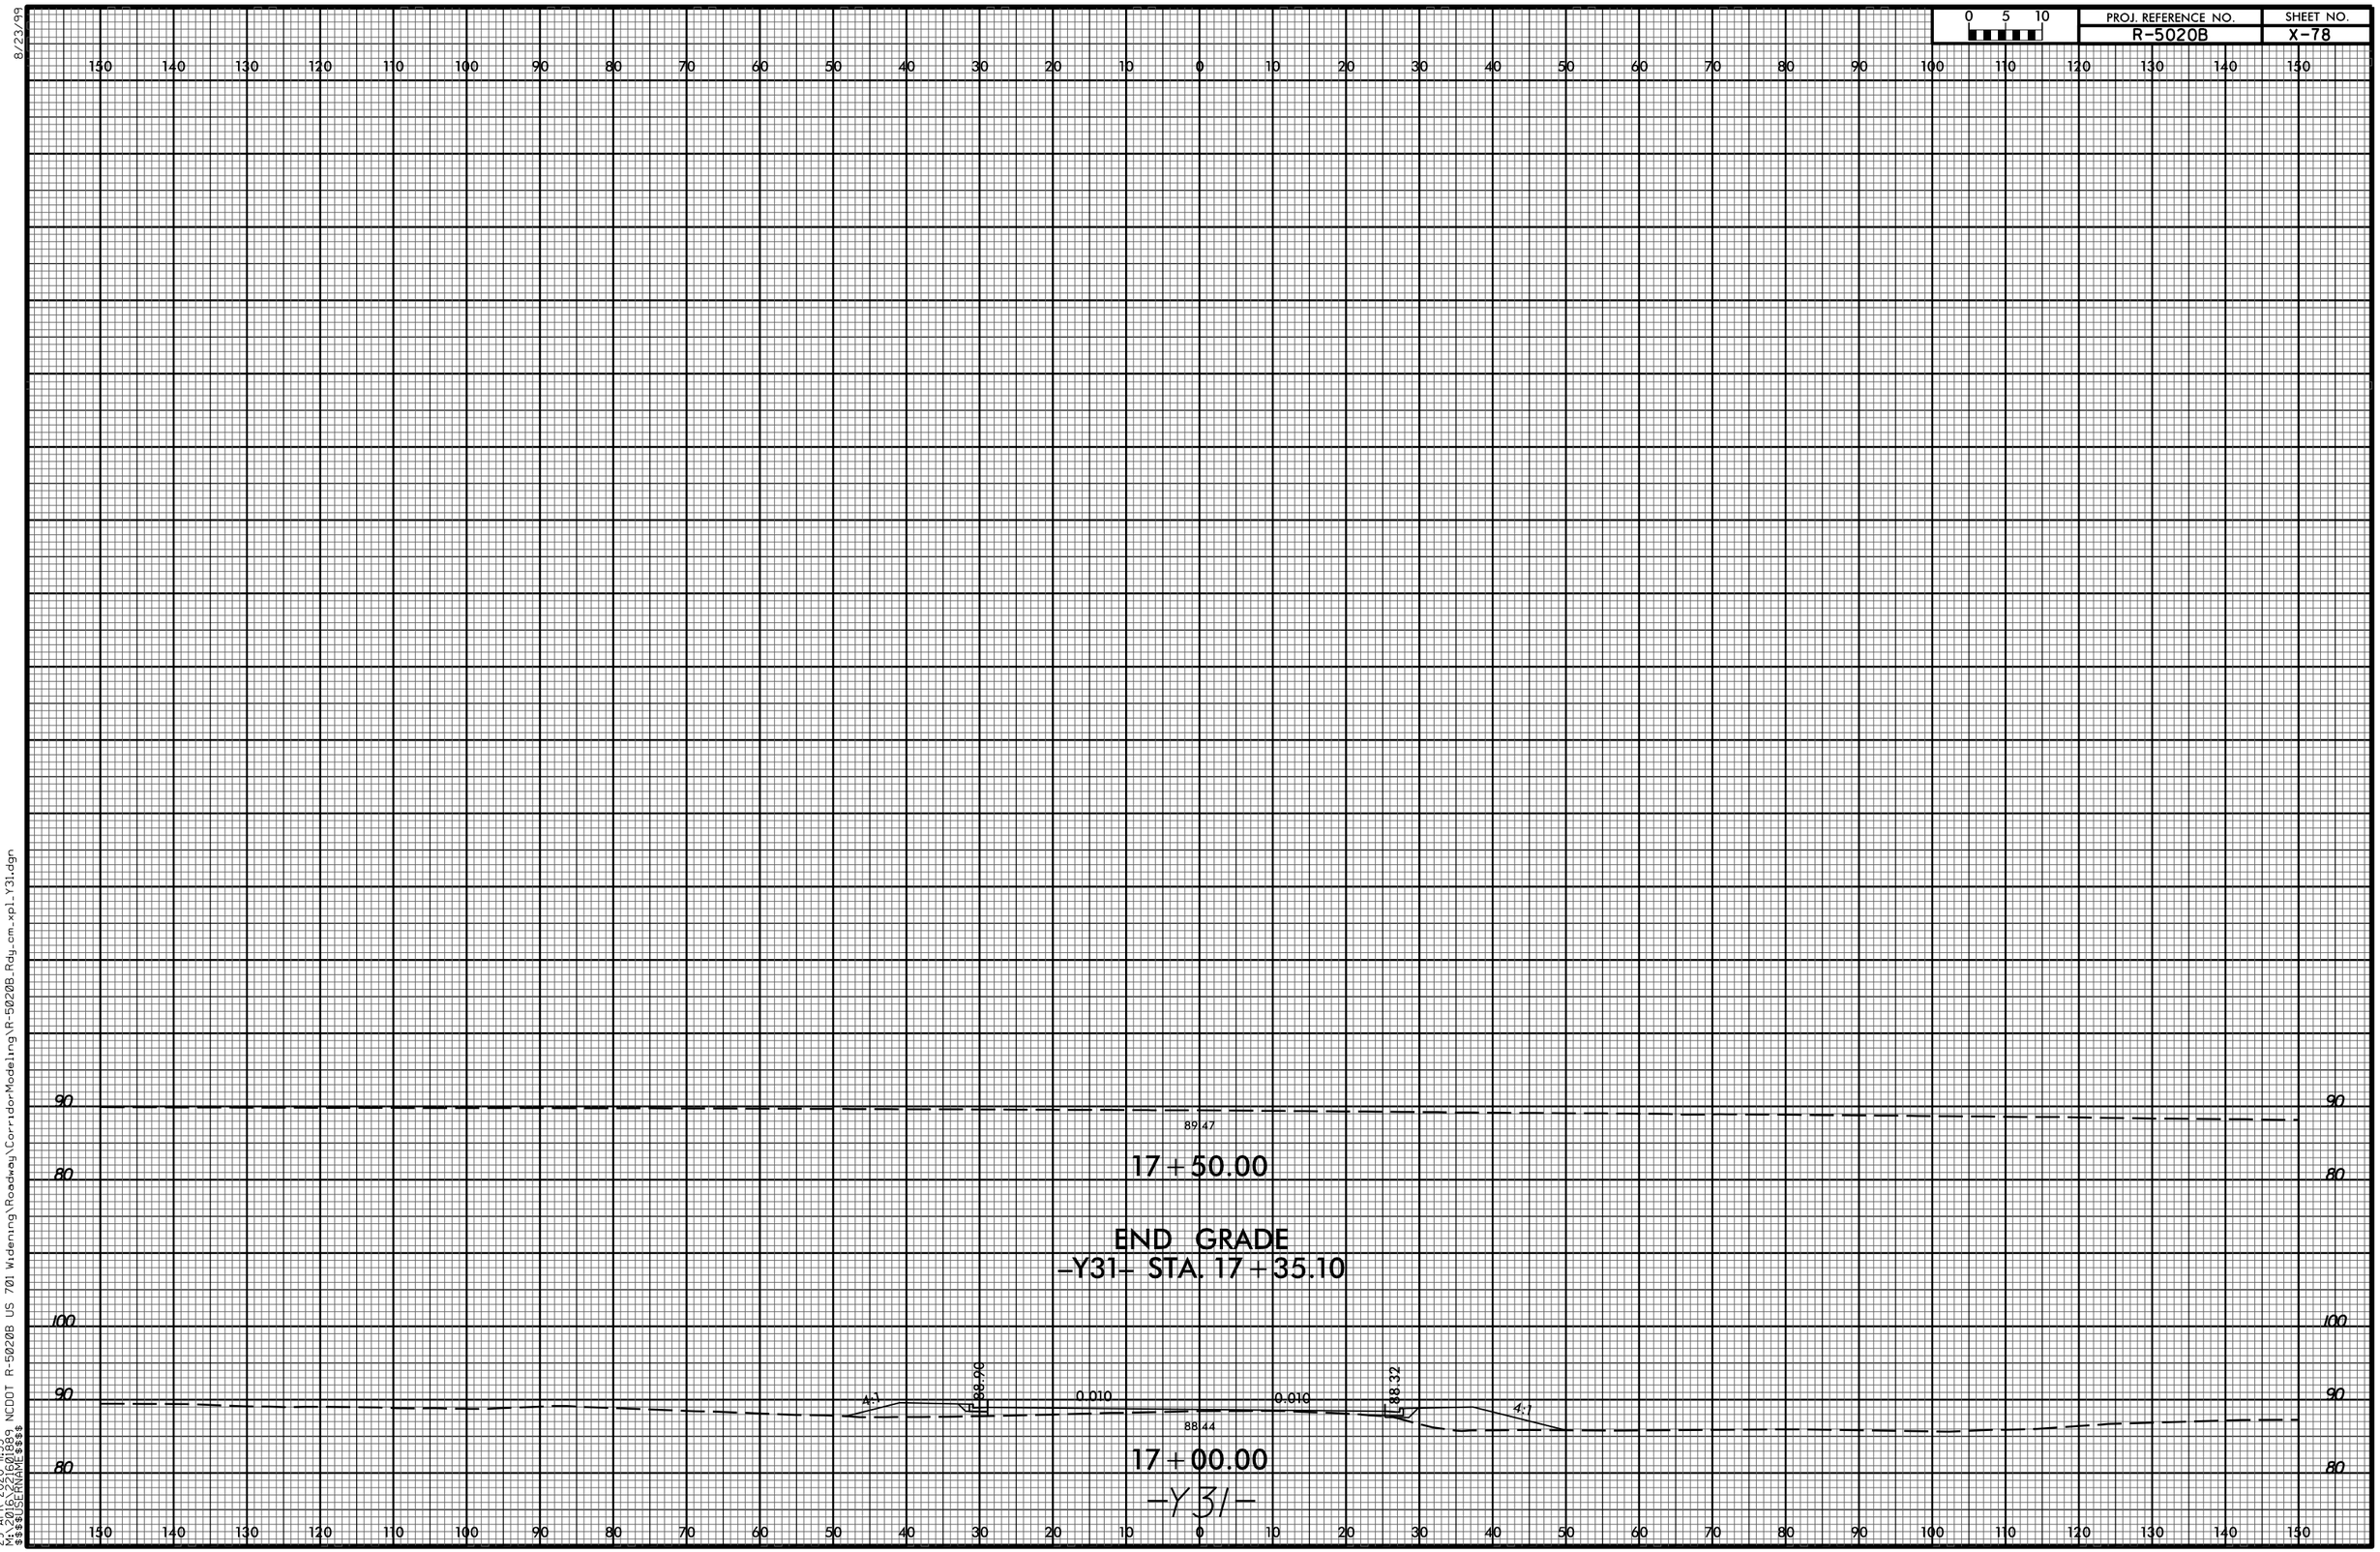

8/23/99
29-APR-2020 11:35
M:\2016\2216018\9 NCDOT R-5020B US 701 Widening\Roadway\CorridorModeling\R-5020B_Rdg_cm_xpl_Y31.dgn
$$$$USERNAME$$$$