8/23/99

0 5 10	PROJ. REFERENCE NO.	SHEET NO.
	R–5797	X–46

150 140 130 120 110 100 90 80 70 60 50 40 30 20 10 0 10 20 30 40 50 60 70 80 90 100 110 120 130 140 150

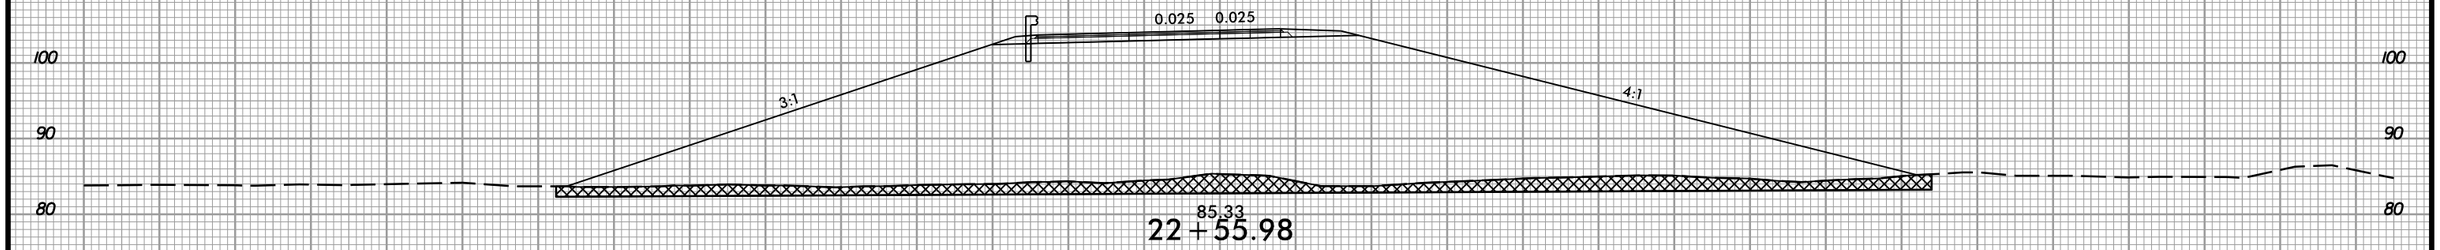

85.33
22+55.98

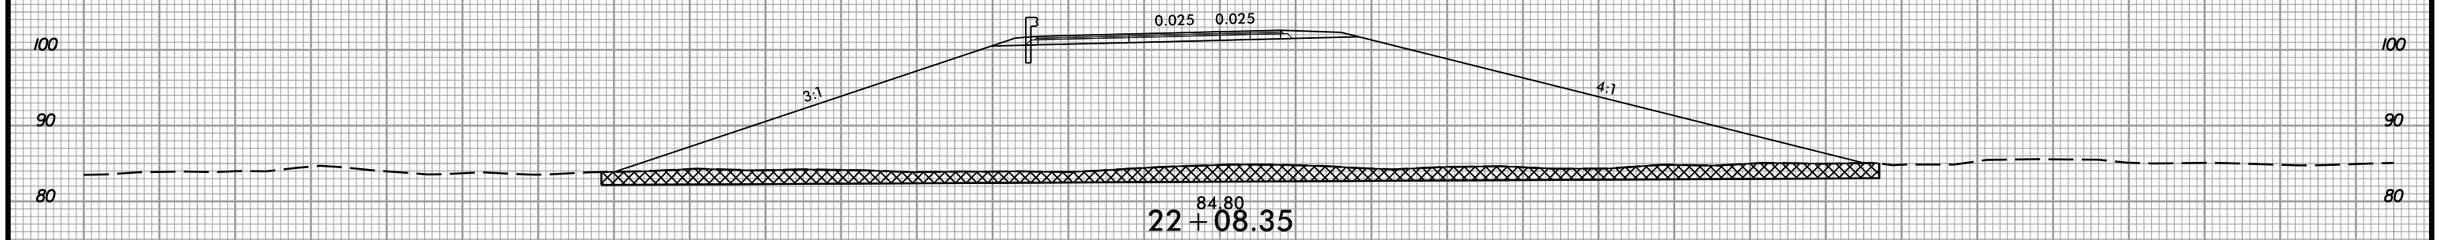

84.80
22+08.35

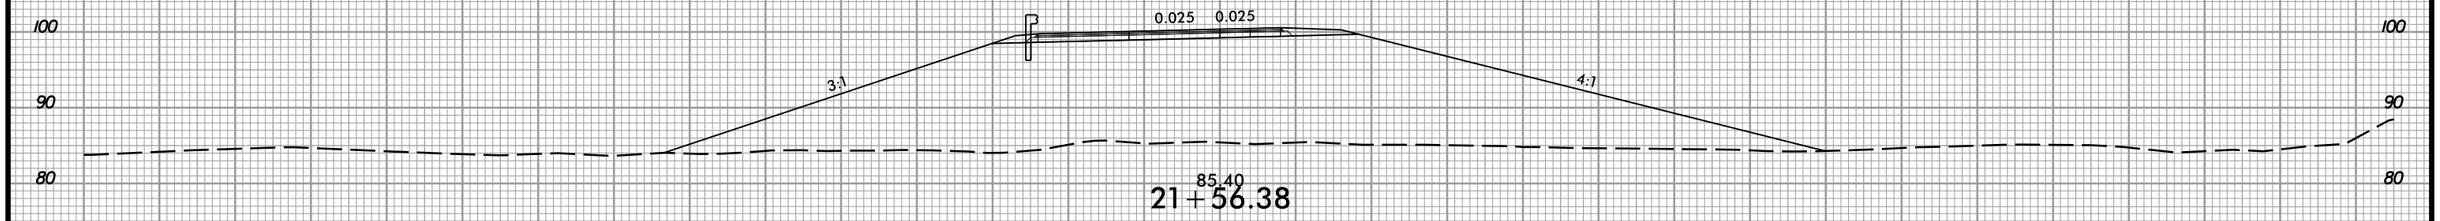

85.40
21+56.38

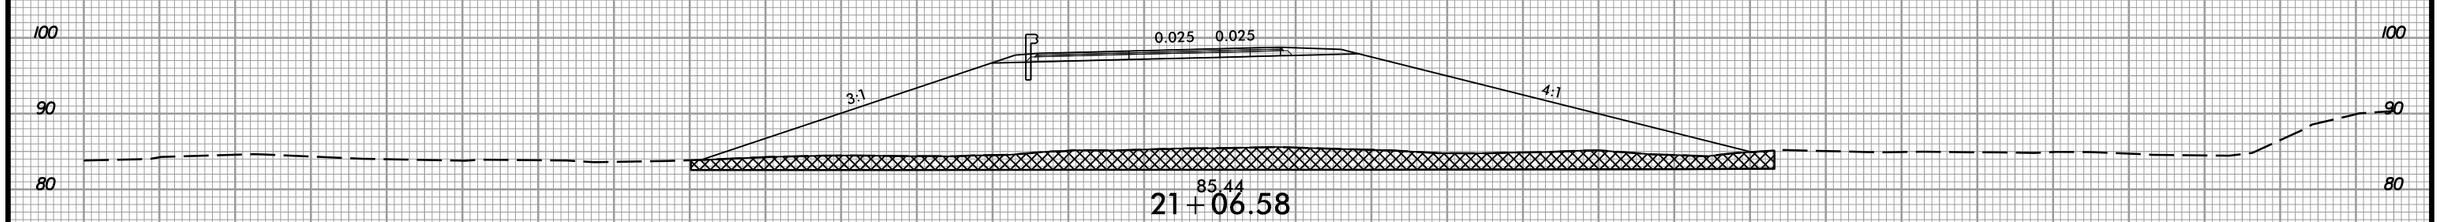

85.44
21+06.58

–RPD–

UNDERCUT EXCAVATION

150 140 130 120 110 100 90 80 70 60 50 40 30 20 10 0 10 20 30 40 50 60 70 80 90 100 110 120 130 140 150

1/27/2021
R-5797_rdu_xpl_RPD.dgn
USERJHefner