PROJ. REFERENCE NO.	SHEET NO.
R-5797	X-52

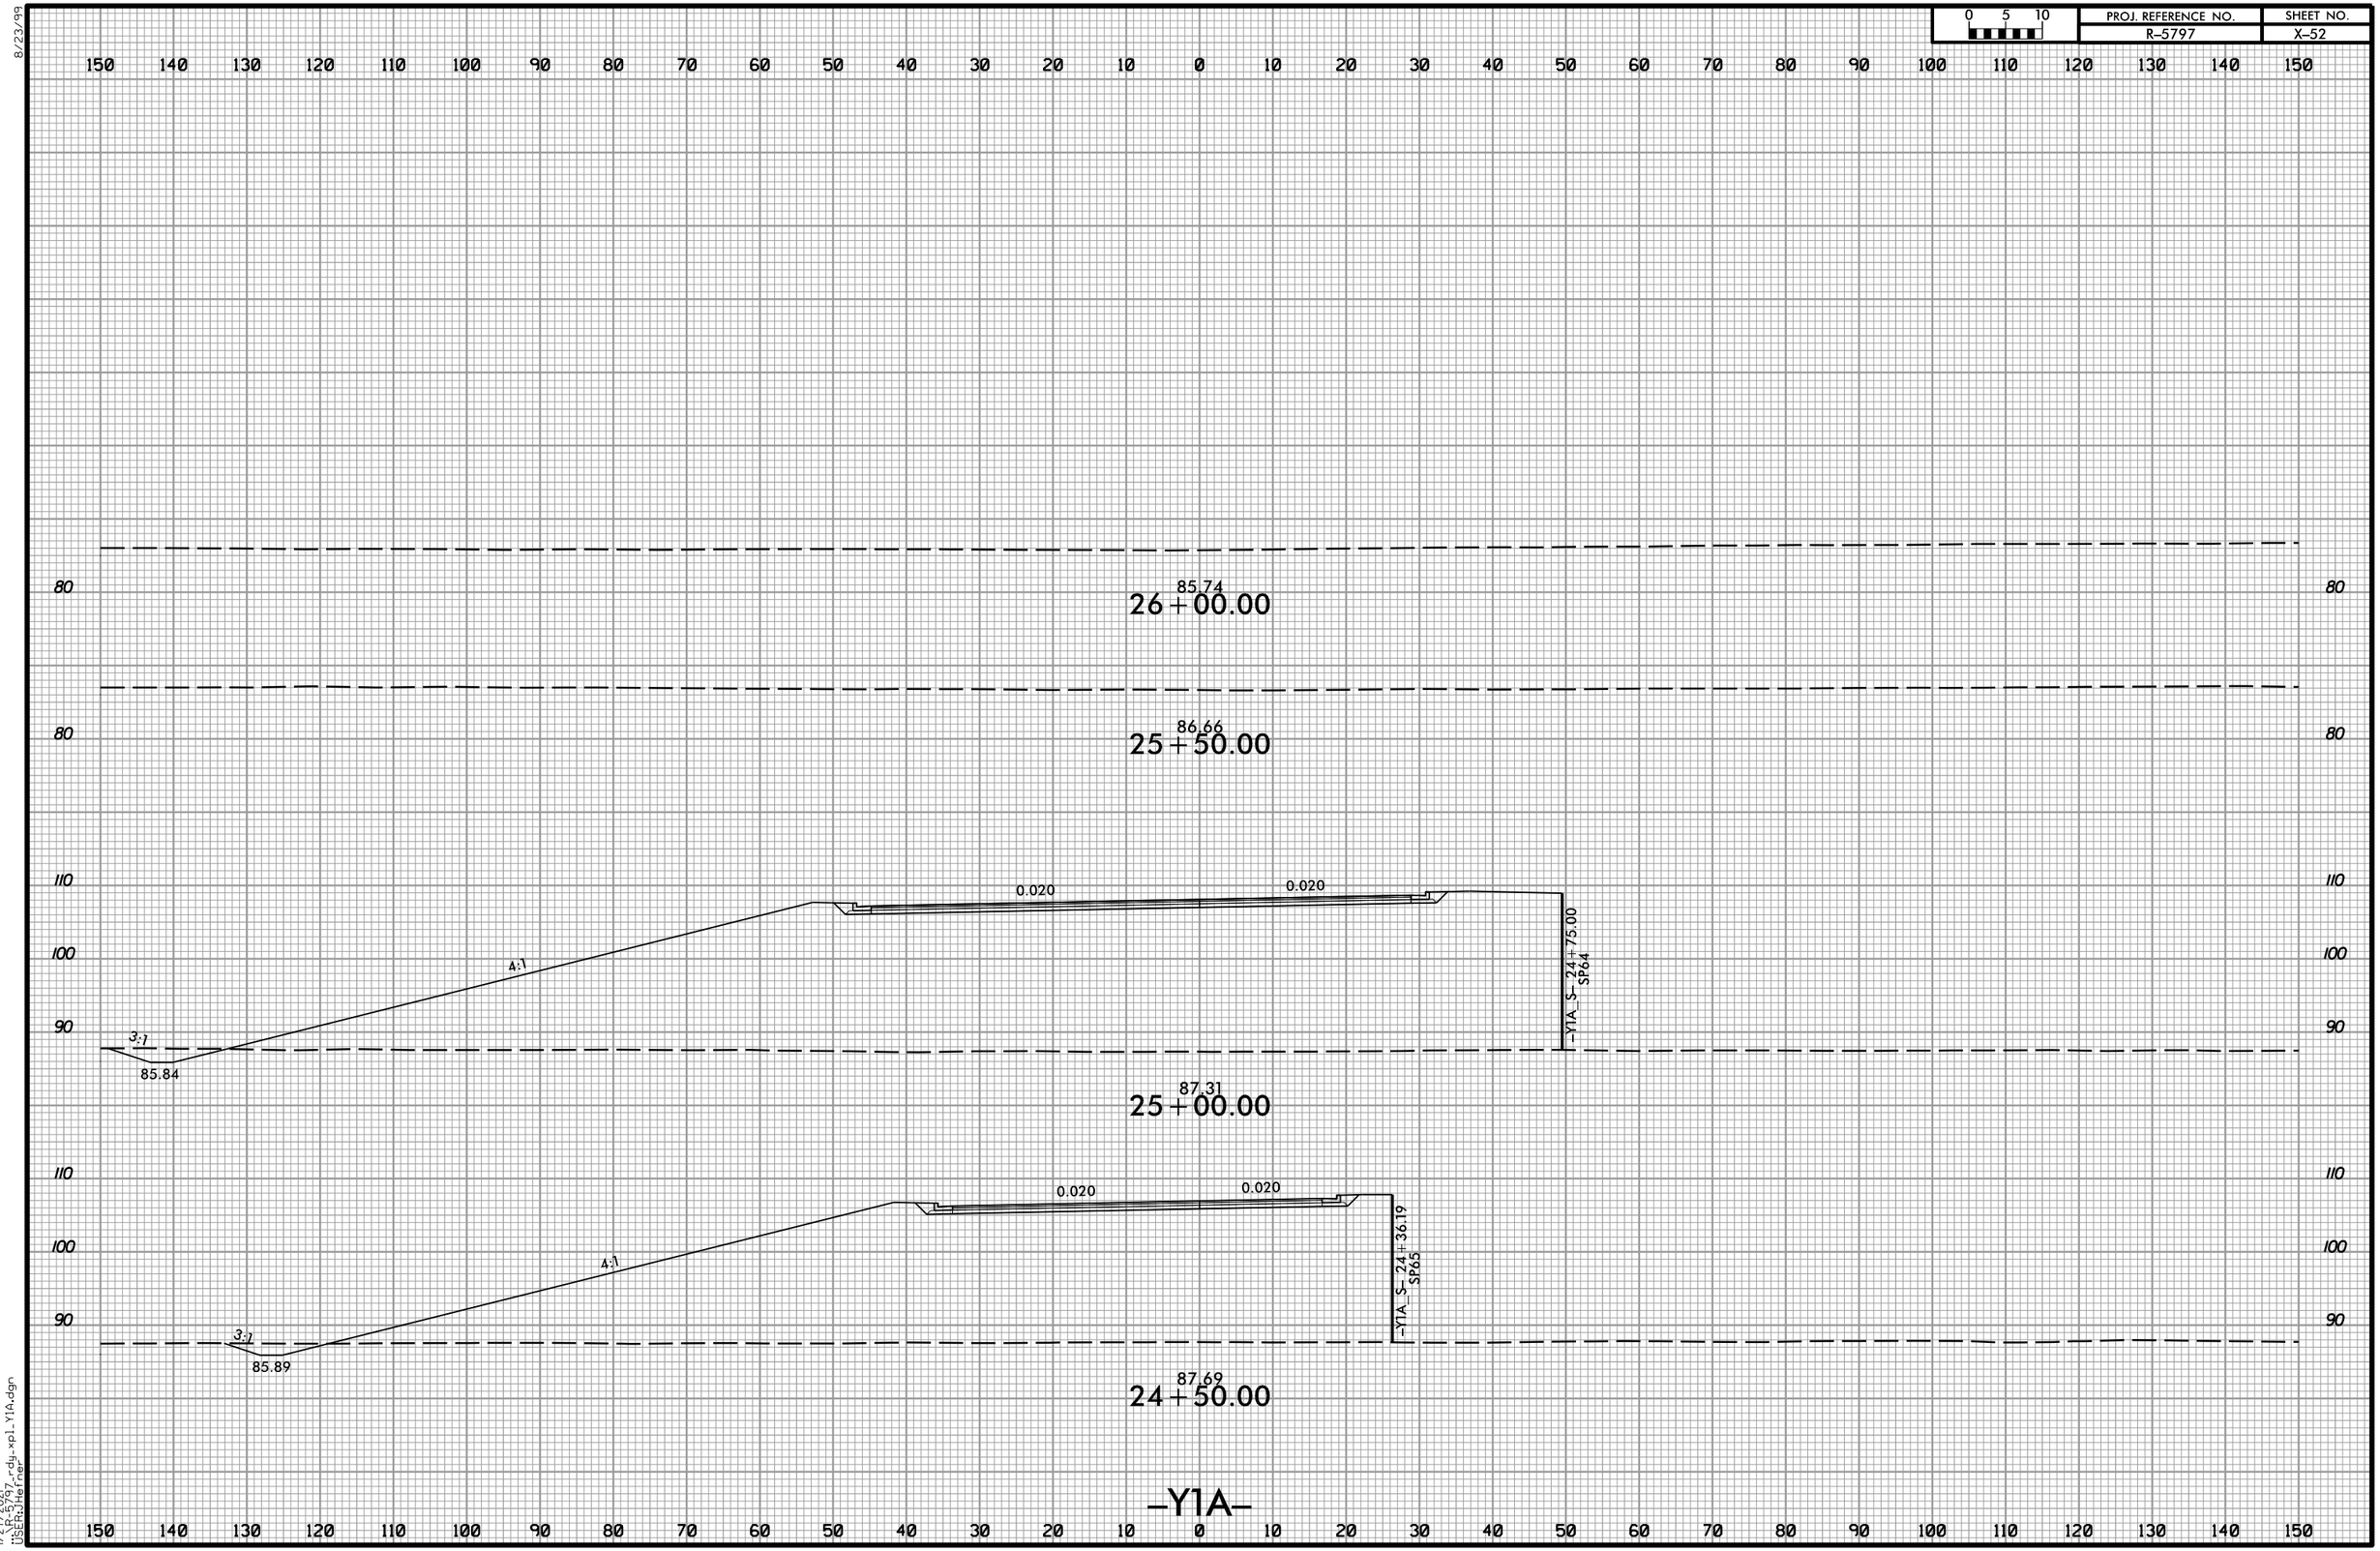

8/23/99

1/27/2021
R-5797_rdy_xpl_Y1A.dgn
USER:JHefner