8/23/99

0 5 10	PROJ. REFERENCE NO.	SHEET NO.
	R–5797	X–53

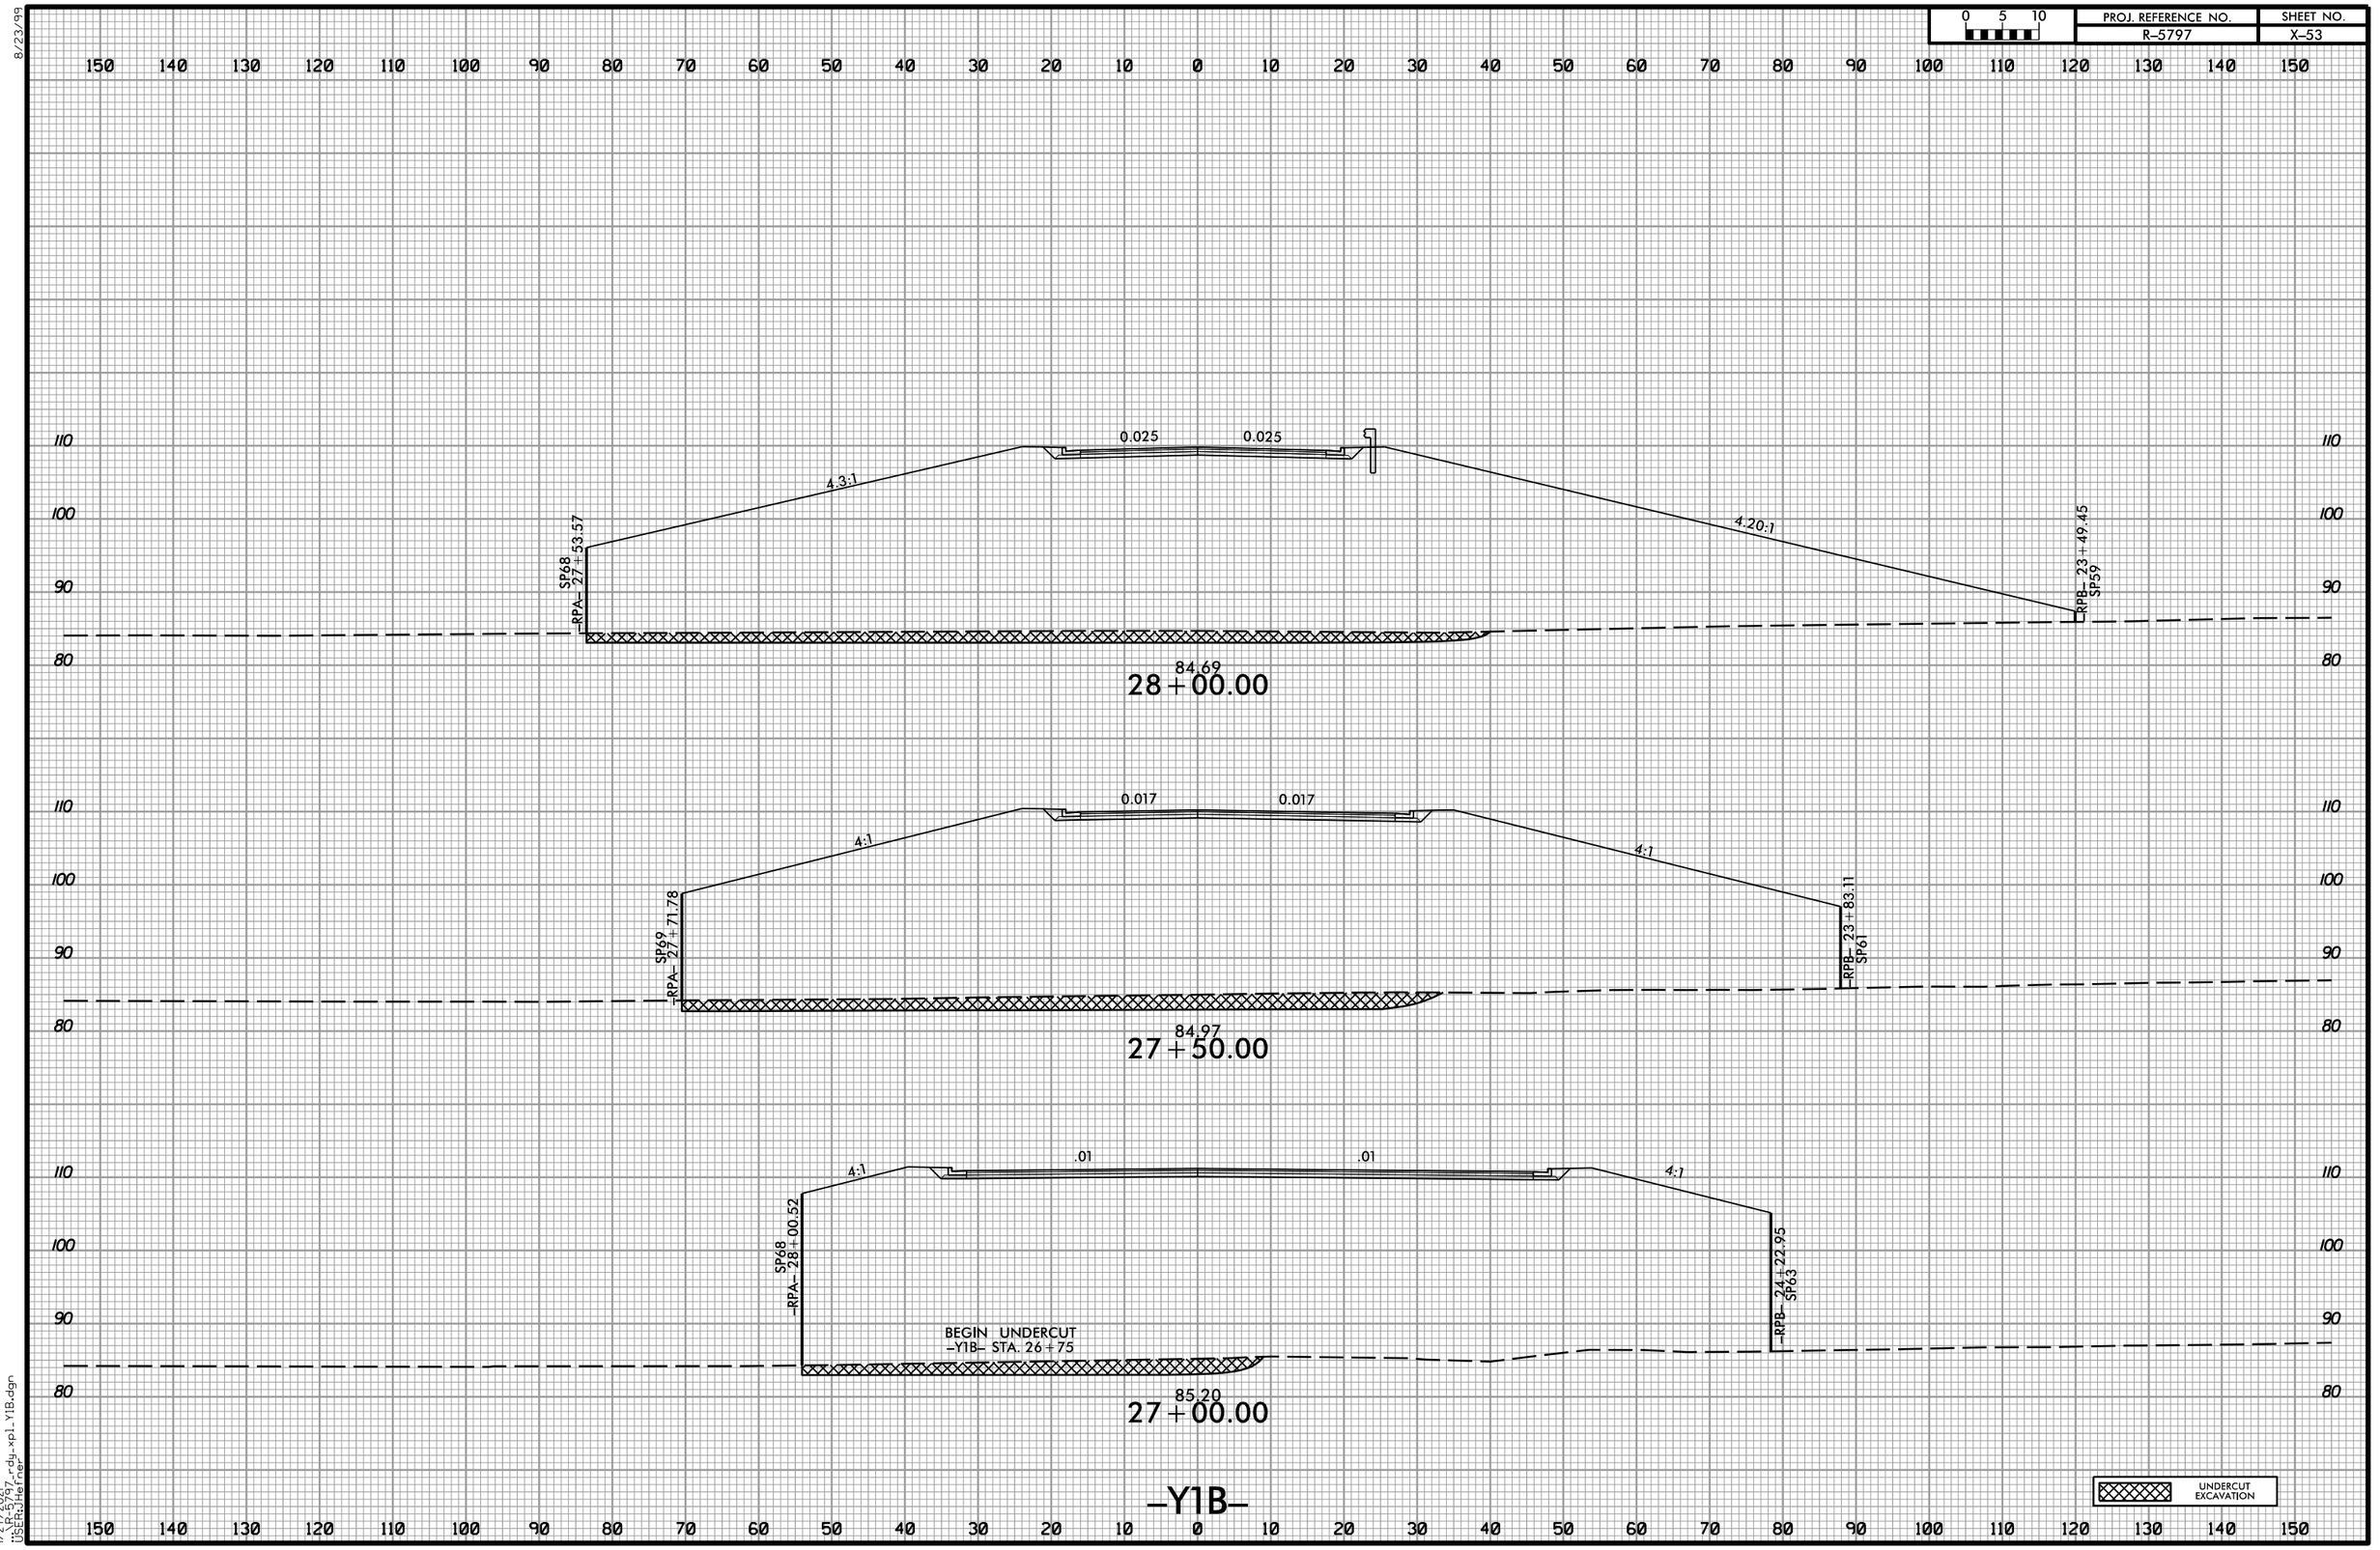

1/27/2021
R-5797_rdy_xp1_Y1B.dgn
USER:JHefner