8/23/99

PROJ. REFERENCE NO.	SHEET NO.
U-2579BA	X-45

NOTE:
SEE TYPICAL SECTIONS FOR CHANNEL DIMENSIONS

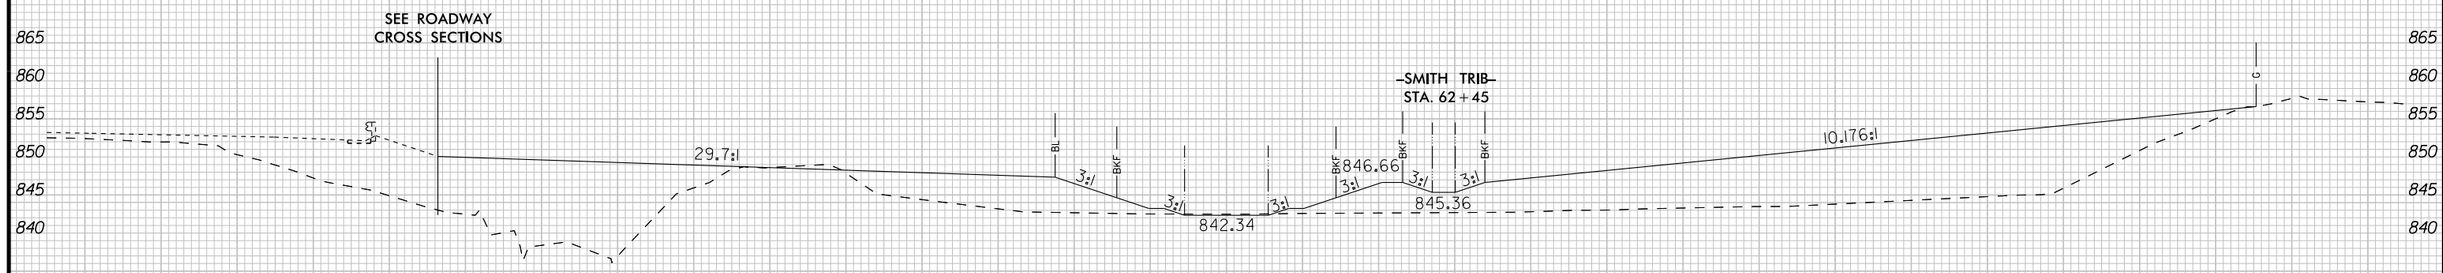

13+50.00

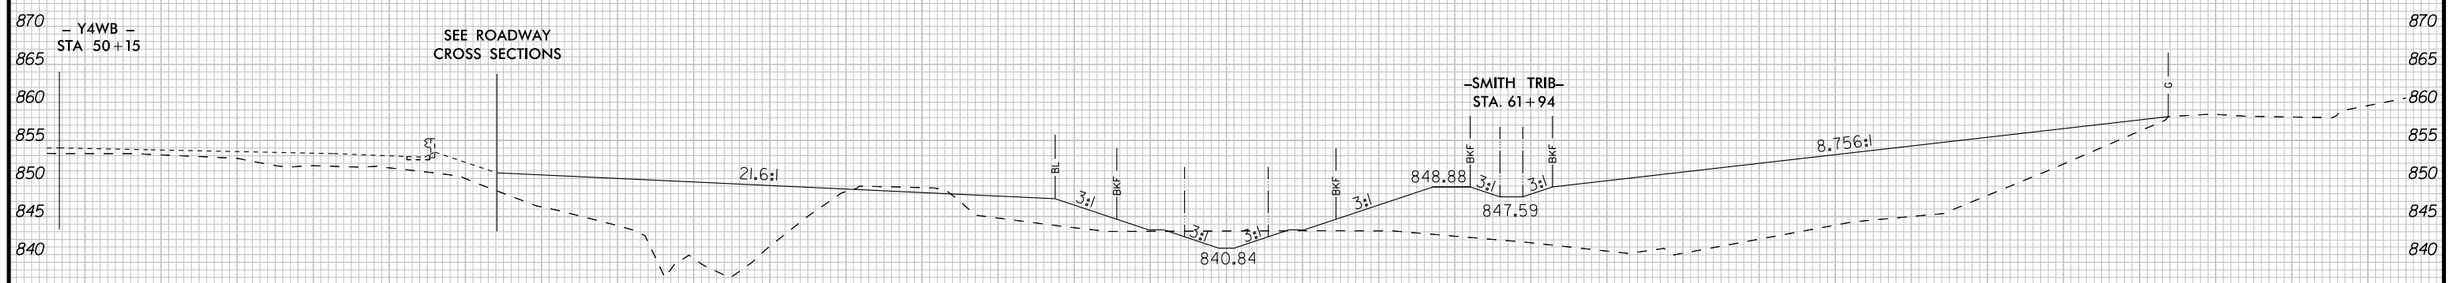

13+00.00

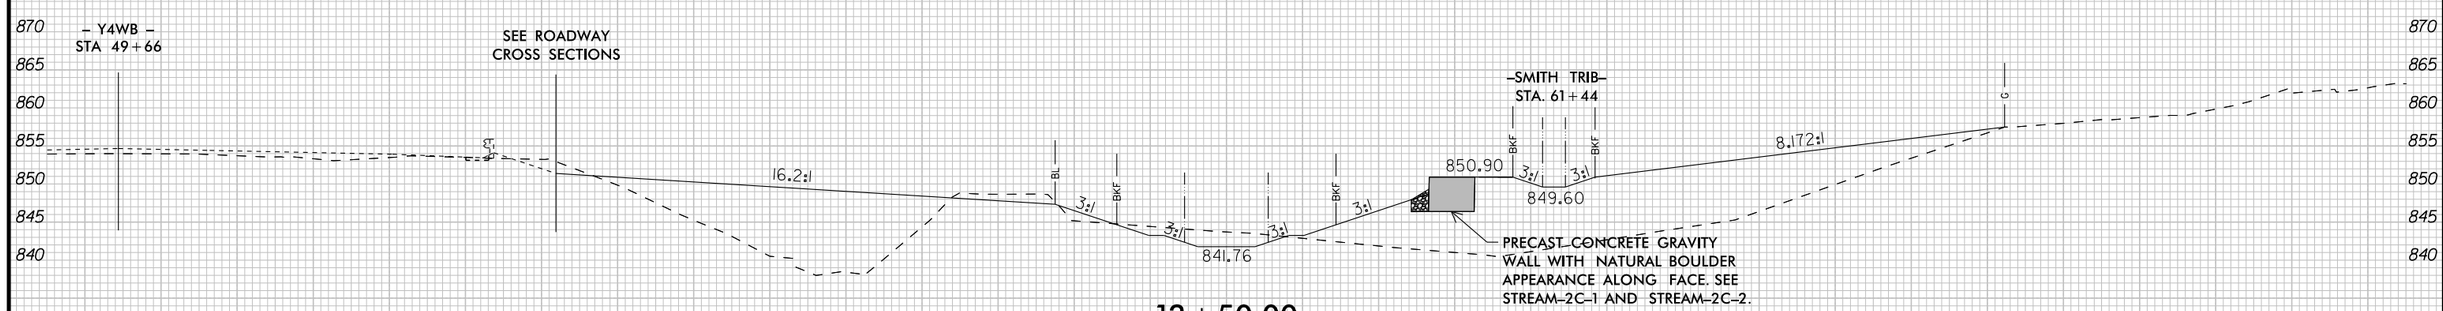

12+50.00

12+00.00

-SMITH CREEK-

2/5/2020