6/23/16

0 5 10	PROJ. REFERENCE NO.	SHEET NO.
	R-4707	X-9

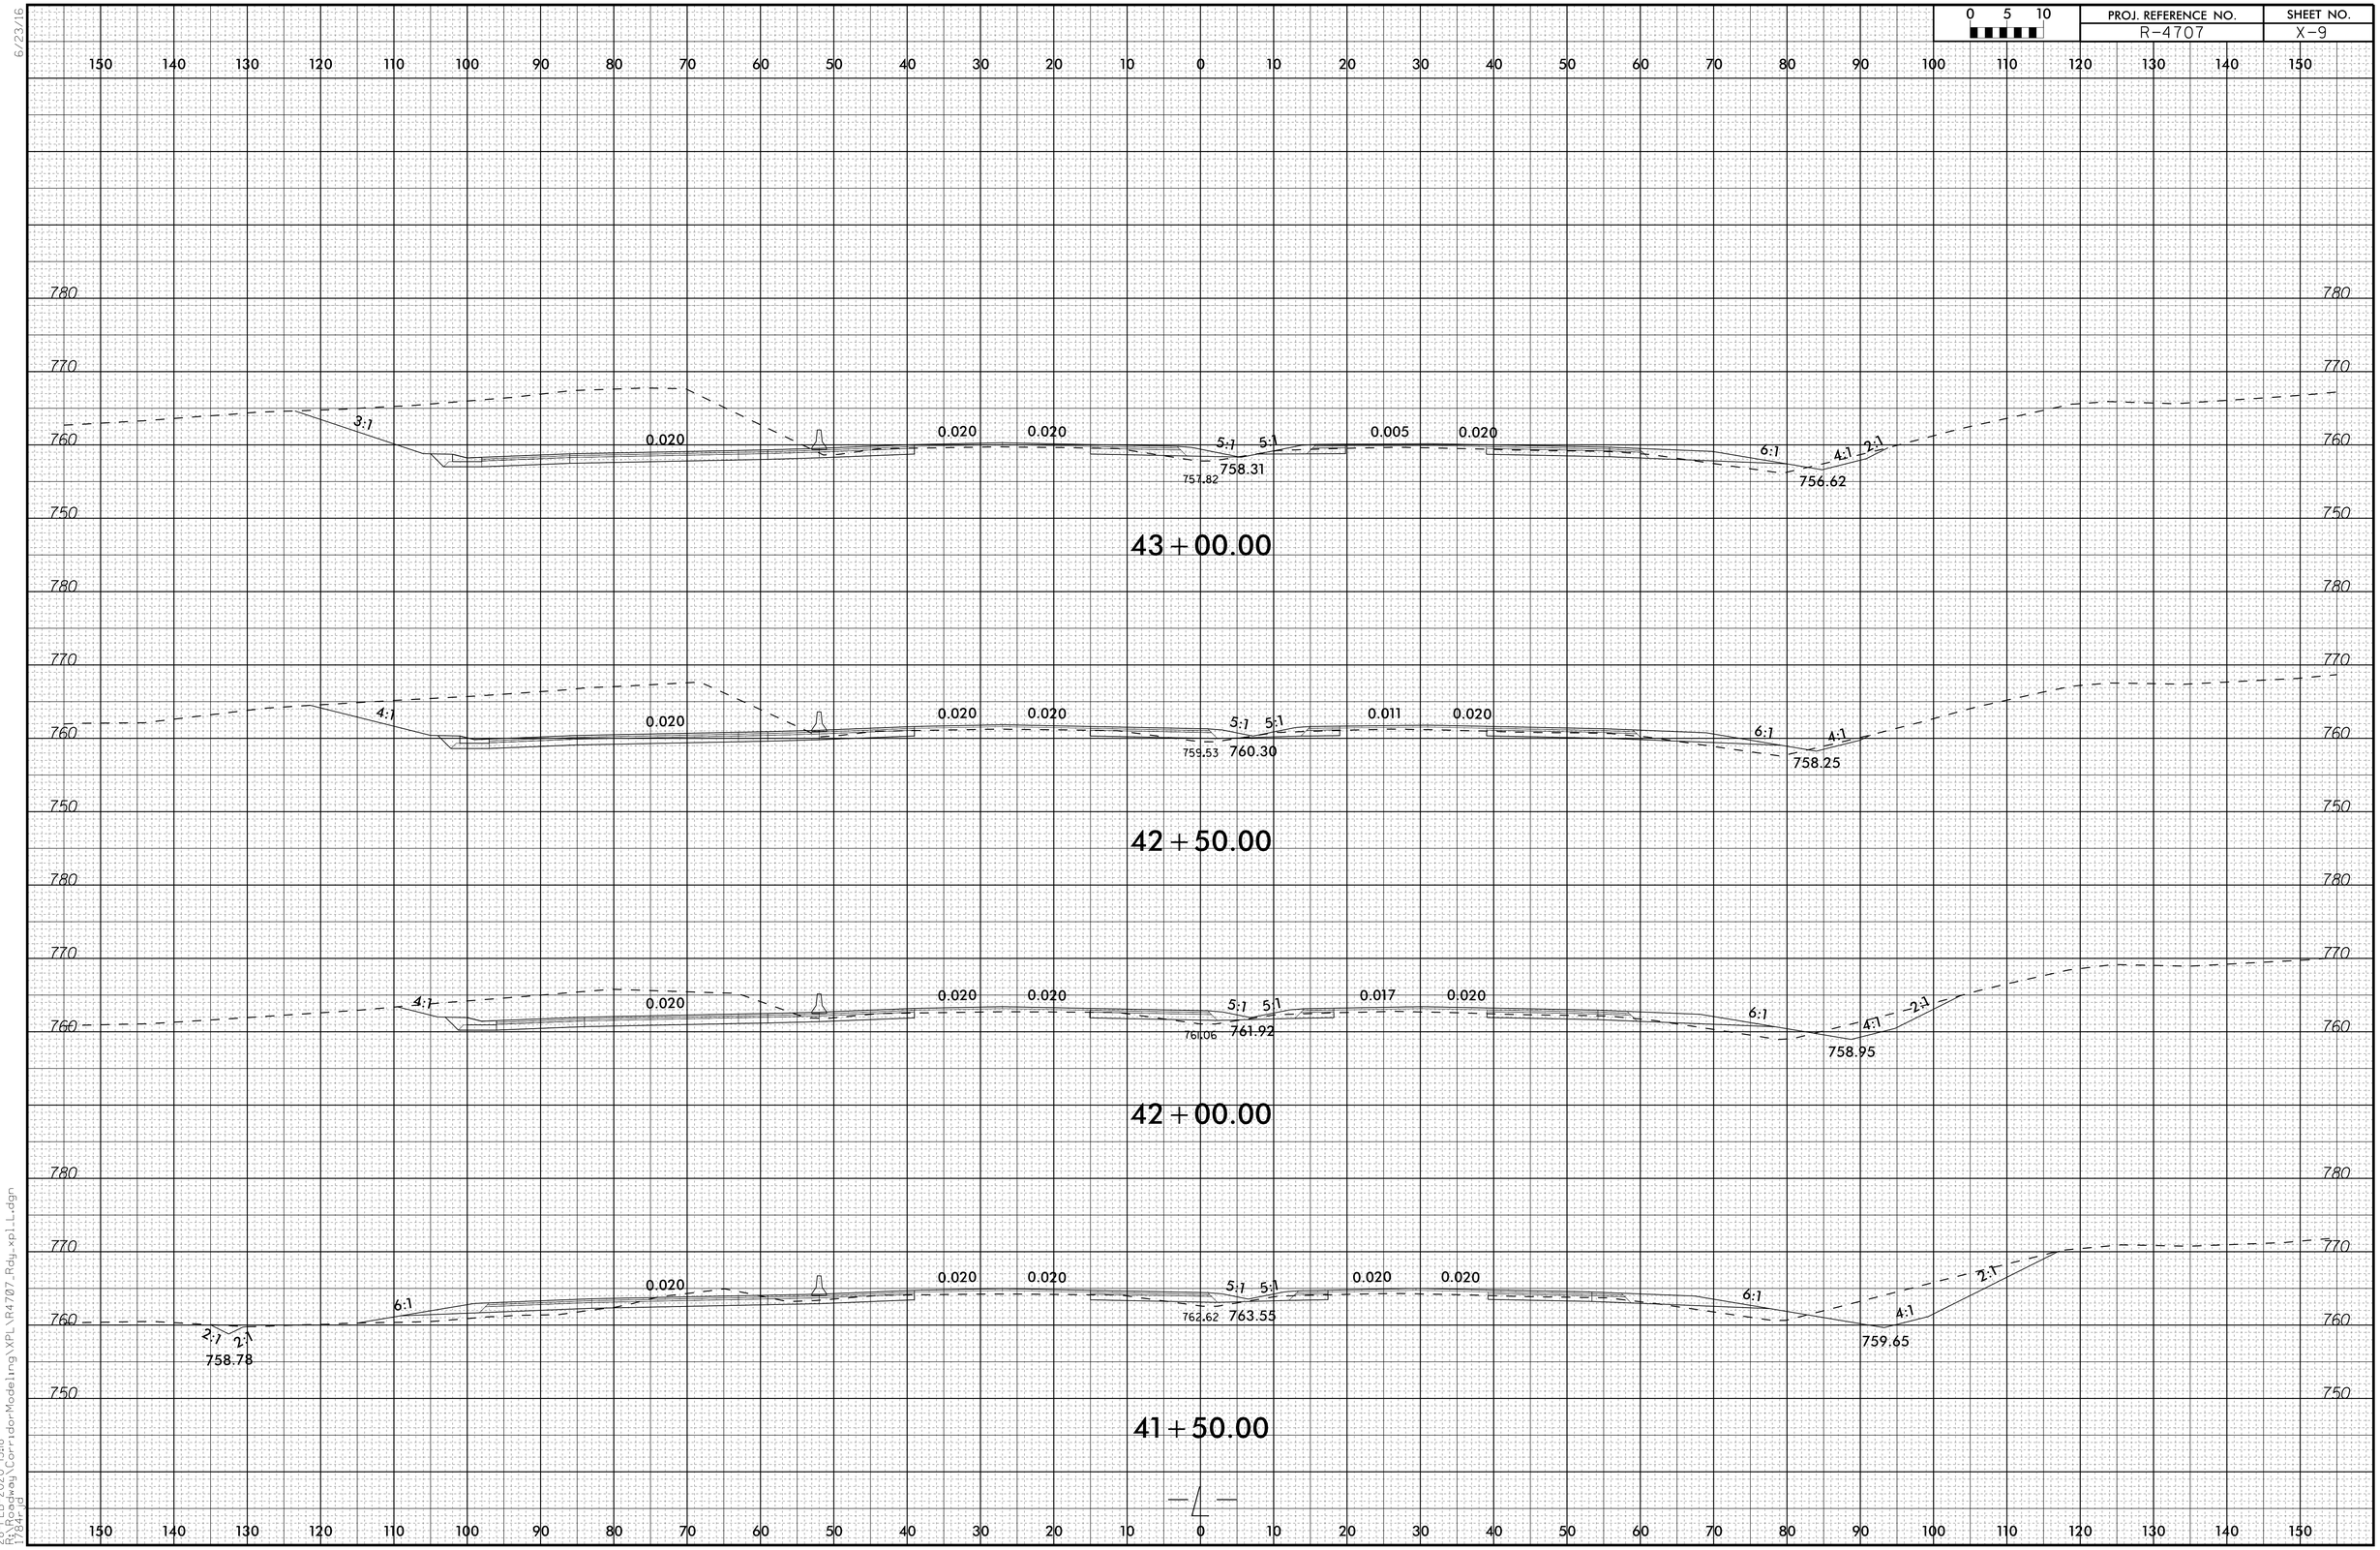

28-FEB-2020 13:18
R:\Roadway\Corridor_Modeling\XPL\R4707_Rdy_xpl_L.dgn
1784-jd