6/23/16

0 5 10	PROJ. REFERENCE NO.	SHEET NO.
	R-4707	X-39

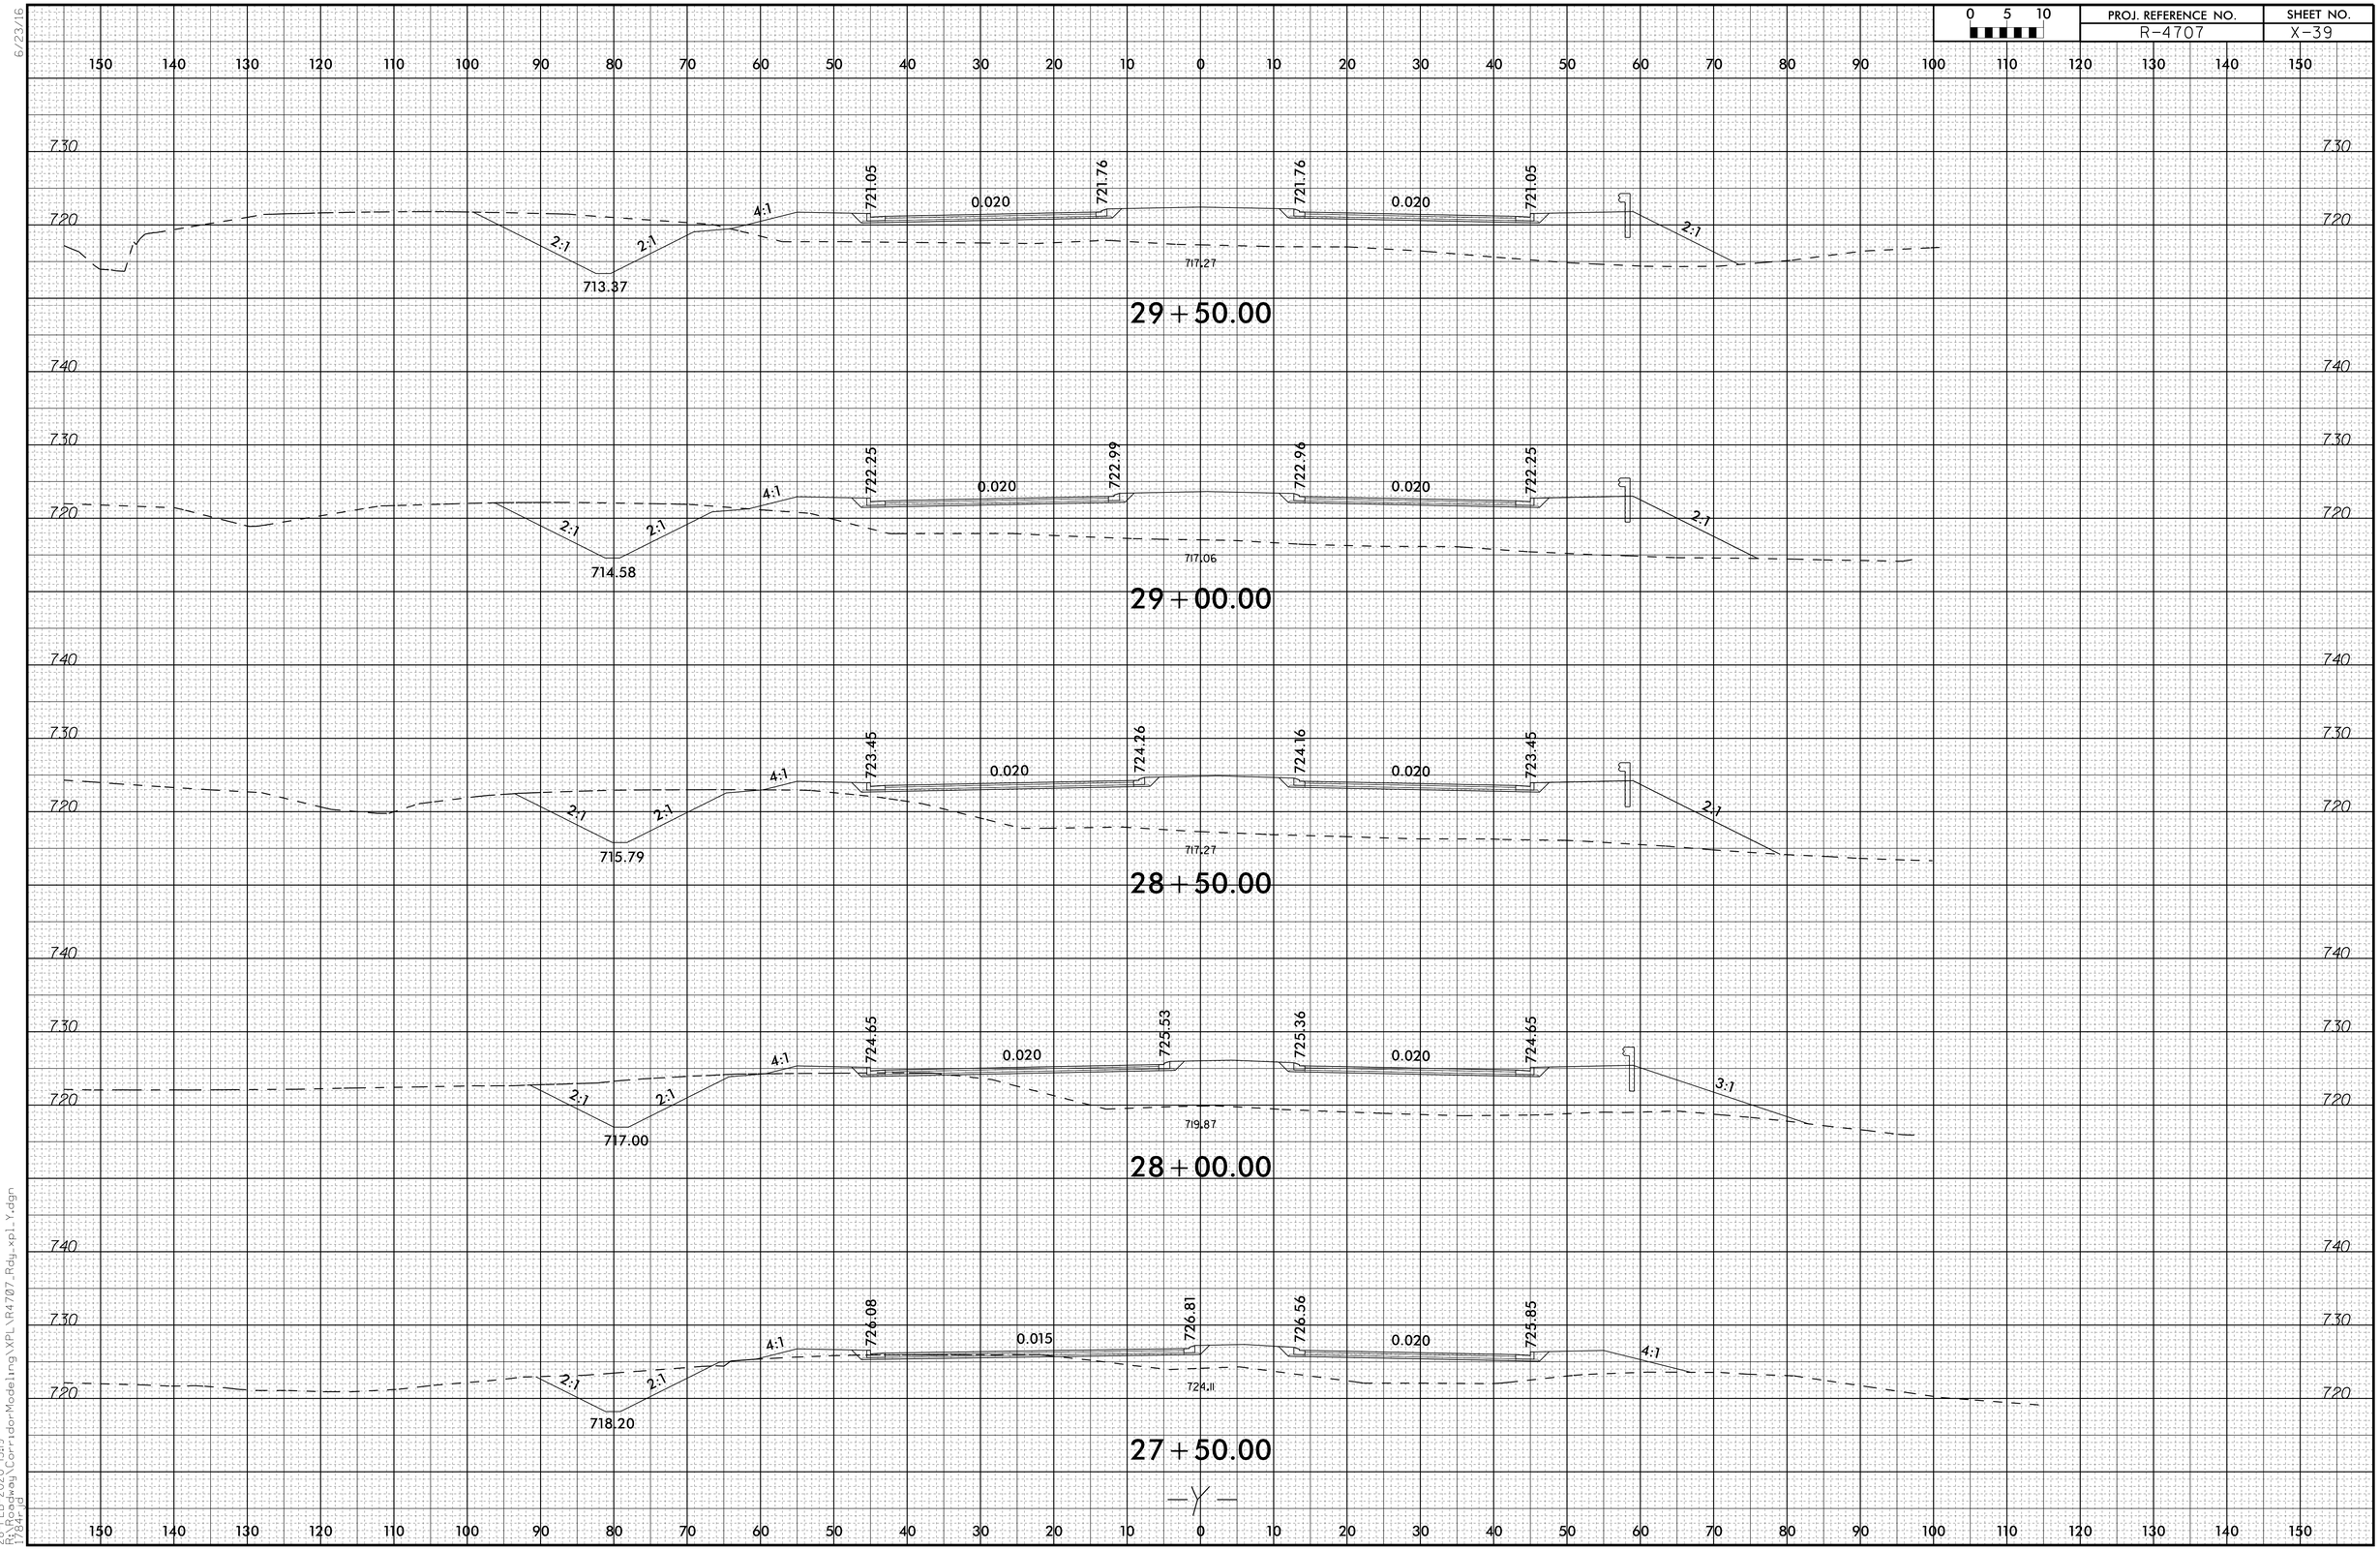

28-FEB-2020 13:19
R:\Roadway\Corridor Modeling\XPL\R4707_Rdy_xpl_Y.dgn
17184_jd