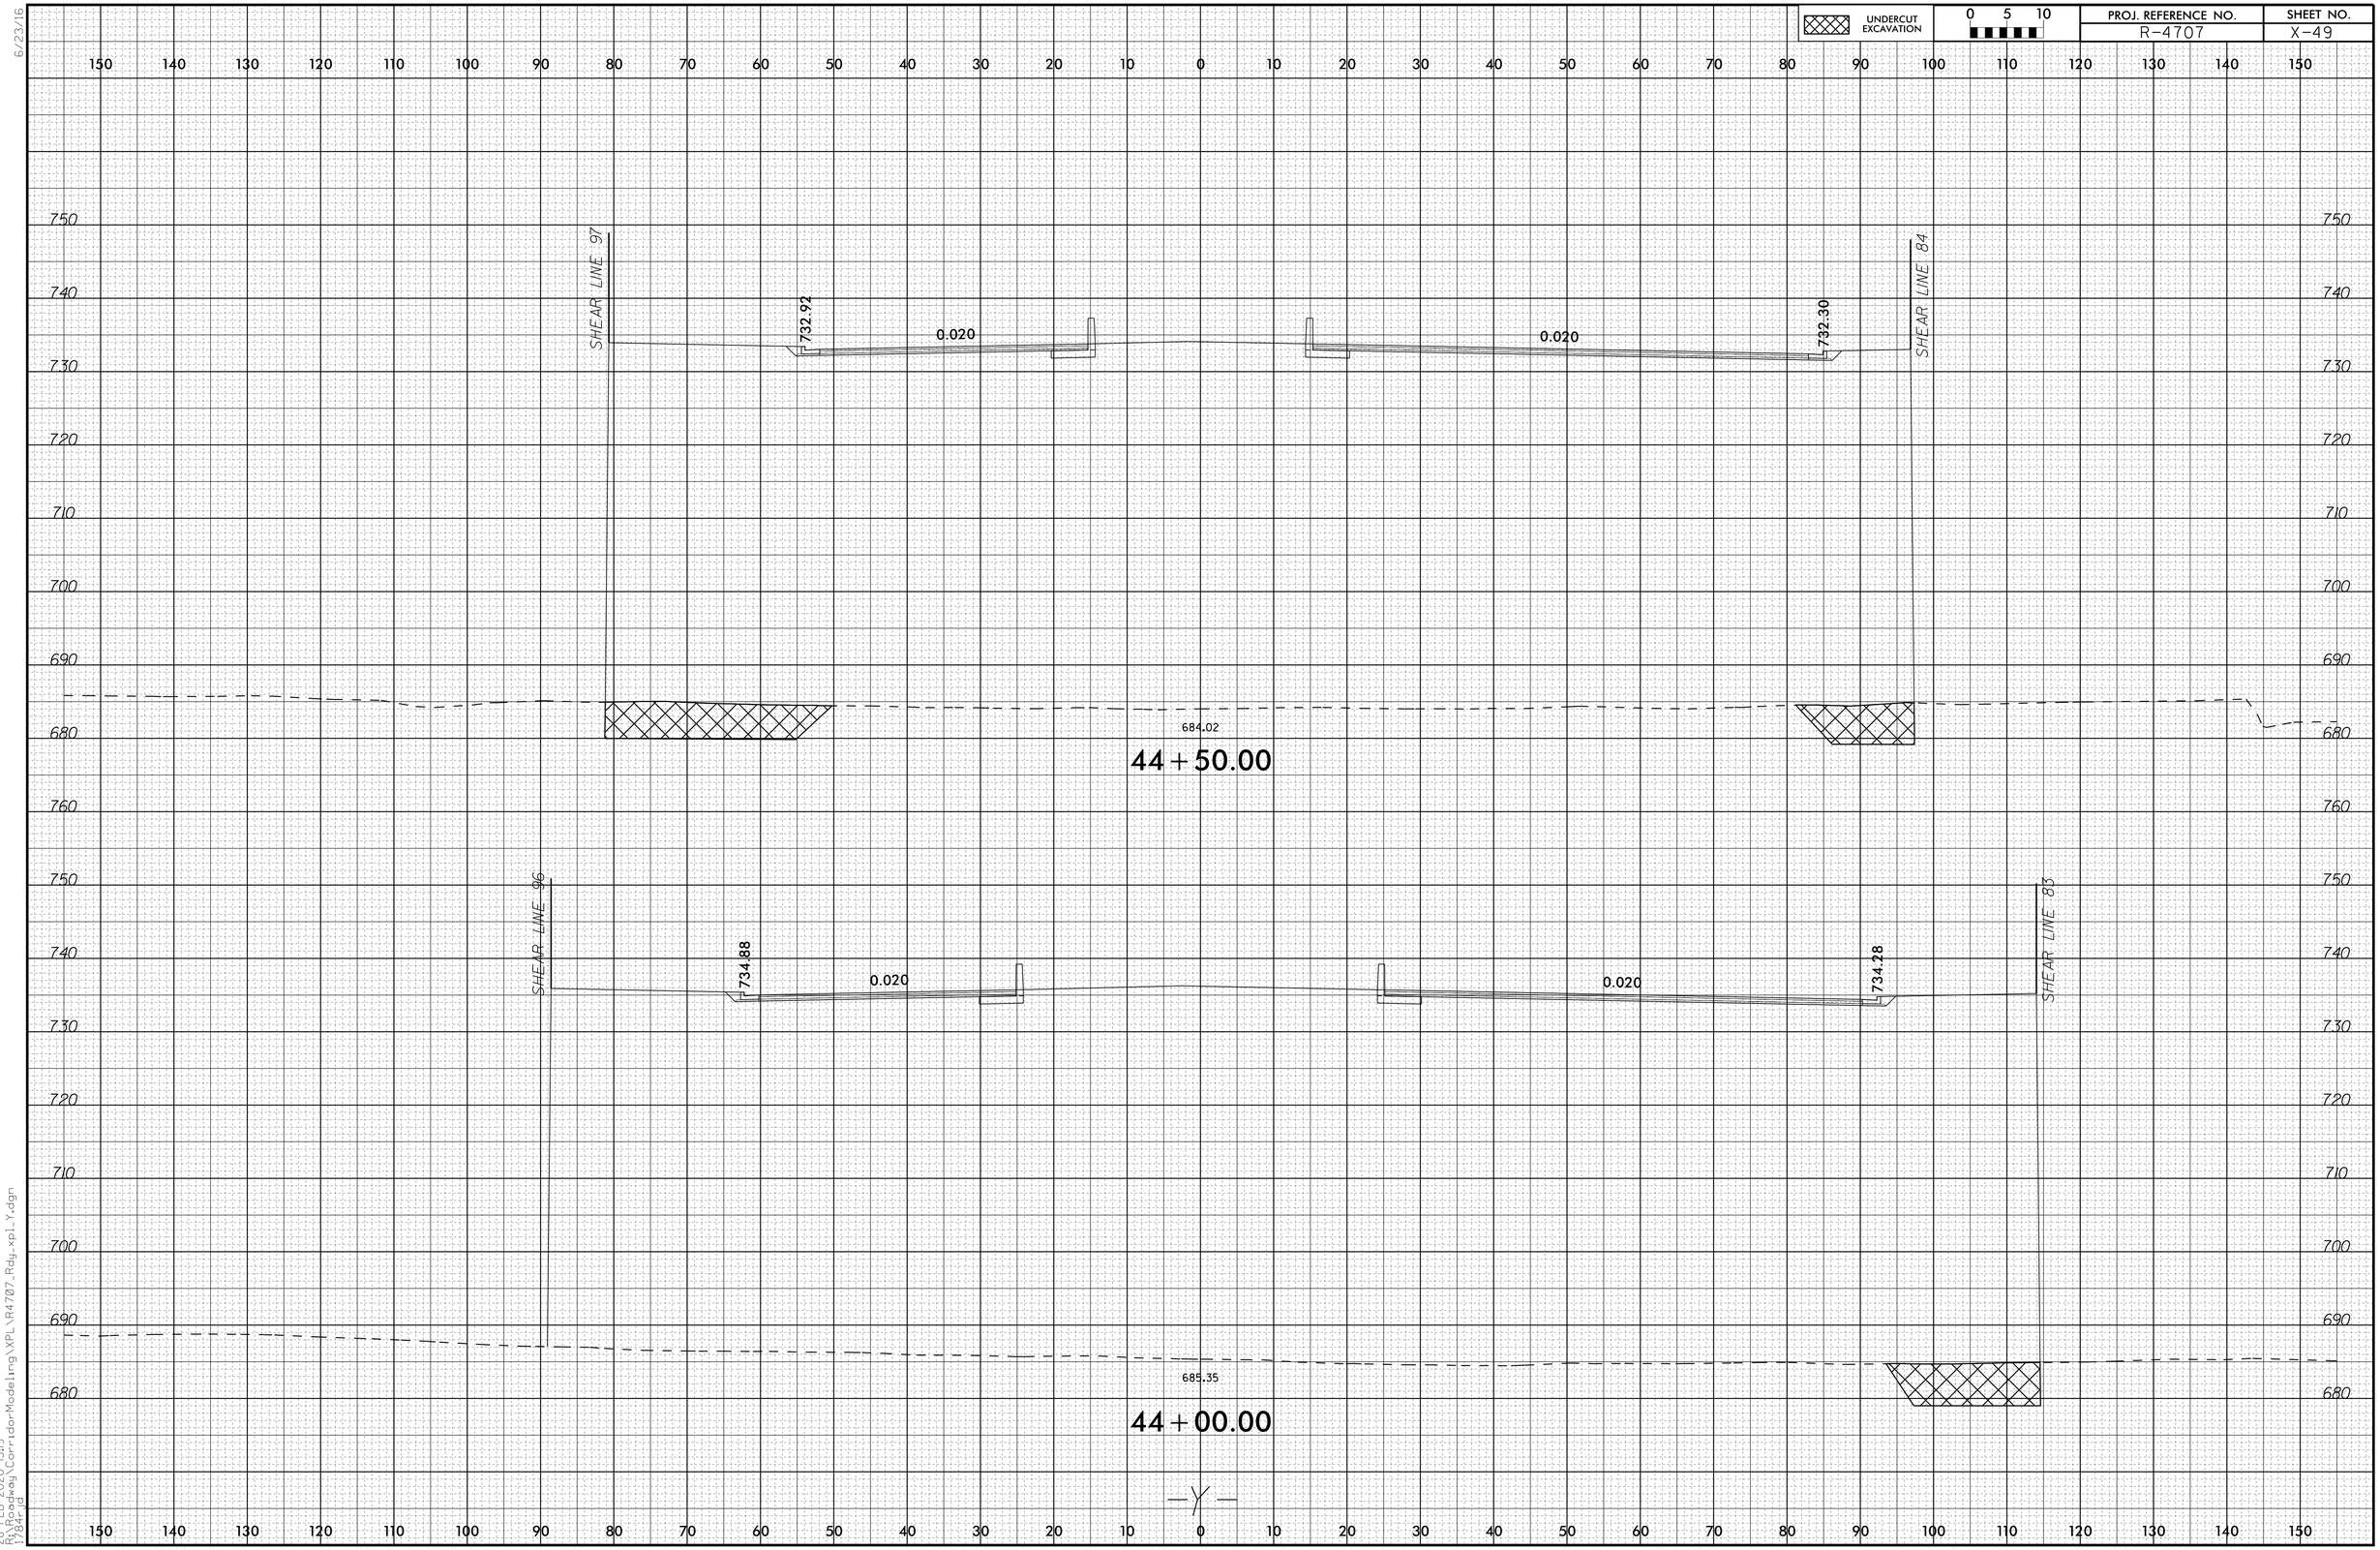

6/23/16

28-FEB-2020 13:19
R:\Roadway\CorridorModeling\XPL\R4707_Rdy_xpl_Y.dgn
1784rjd