6/23/16

0 2.5 5	PROJ. REFERENCE NO.	SHEET NO.
	B-5818	X-5

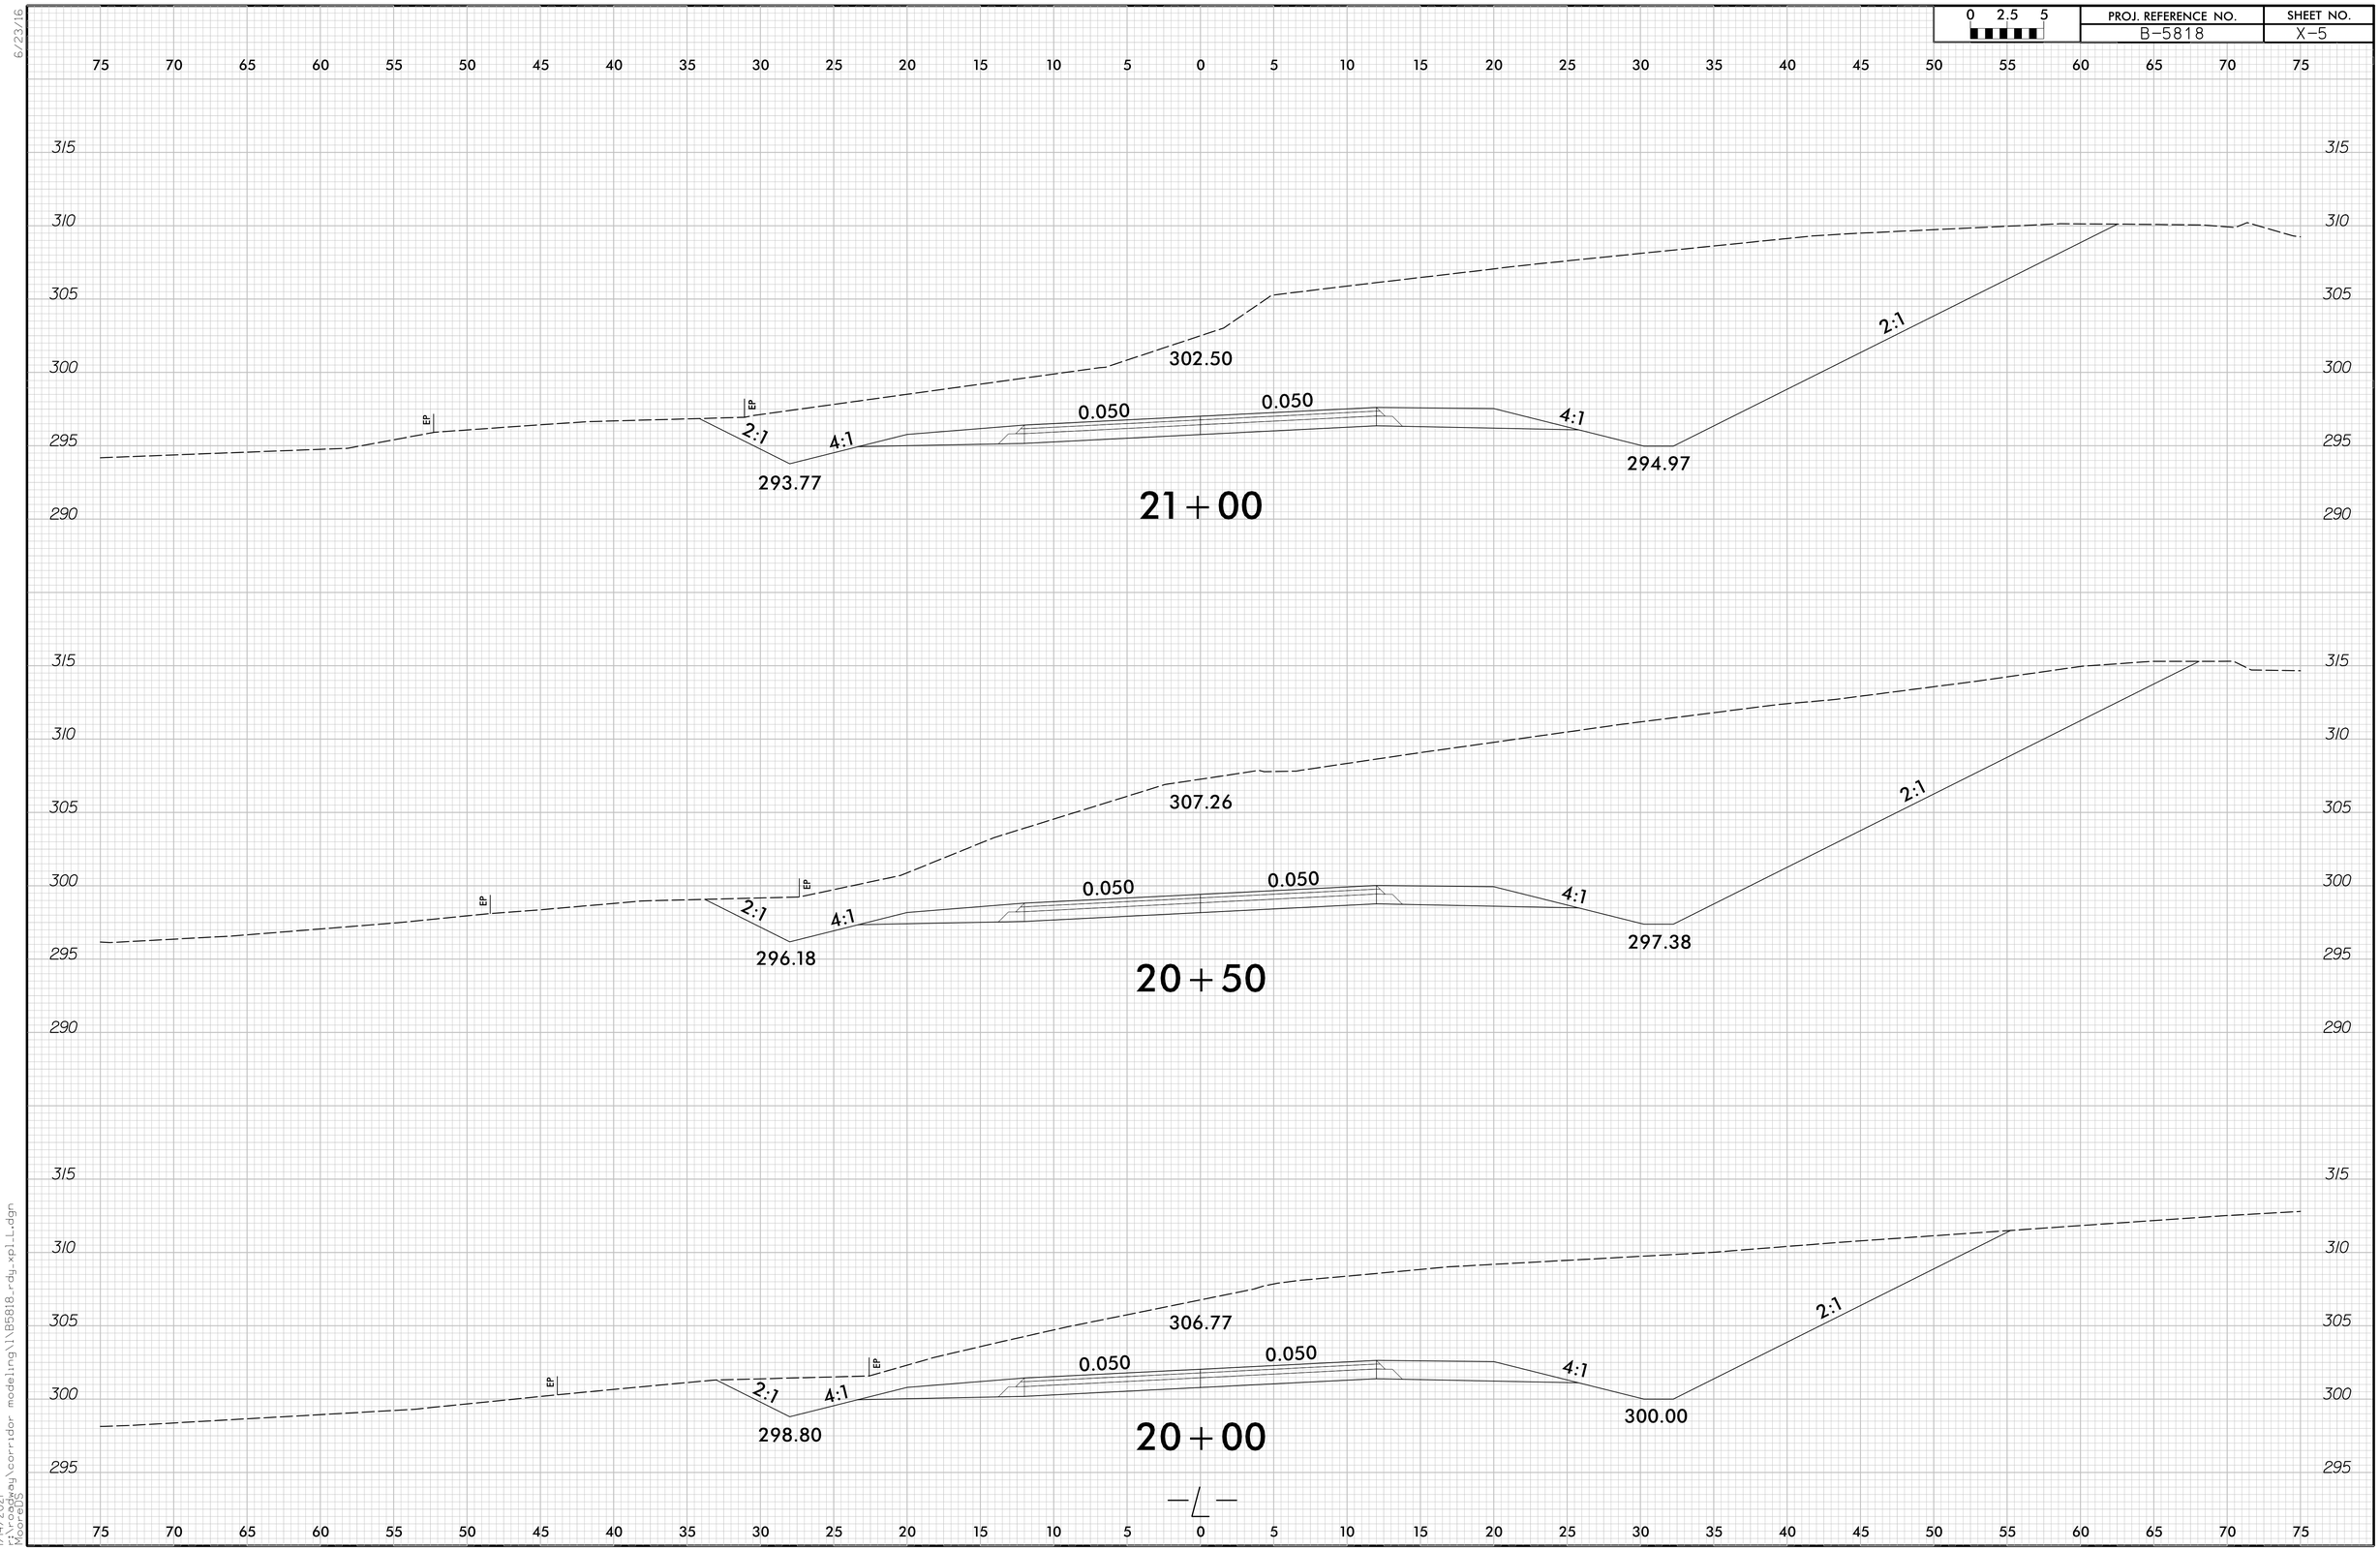

1/14/2021
Alignment
Moorings

\Corridor modeling\B5818_rdg_xpl_L.dgn