0 2.5 5	PROJ. REFERENCE NO.	SHEET NO.
	B-5818	X-18

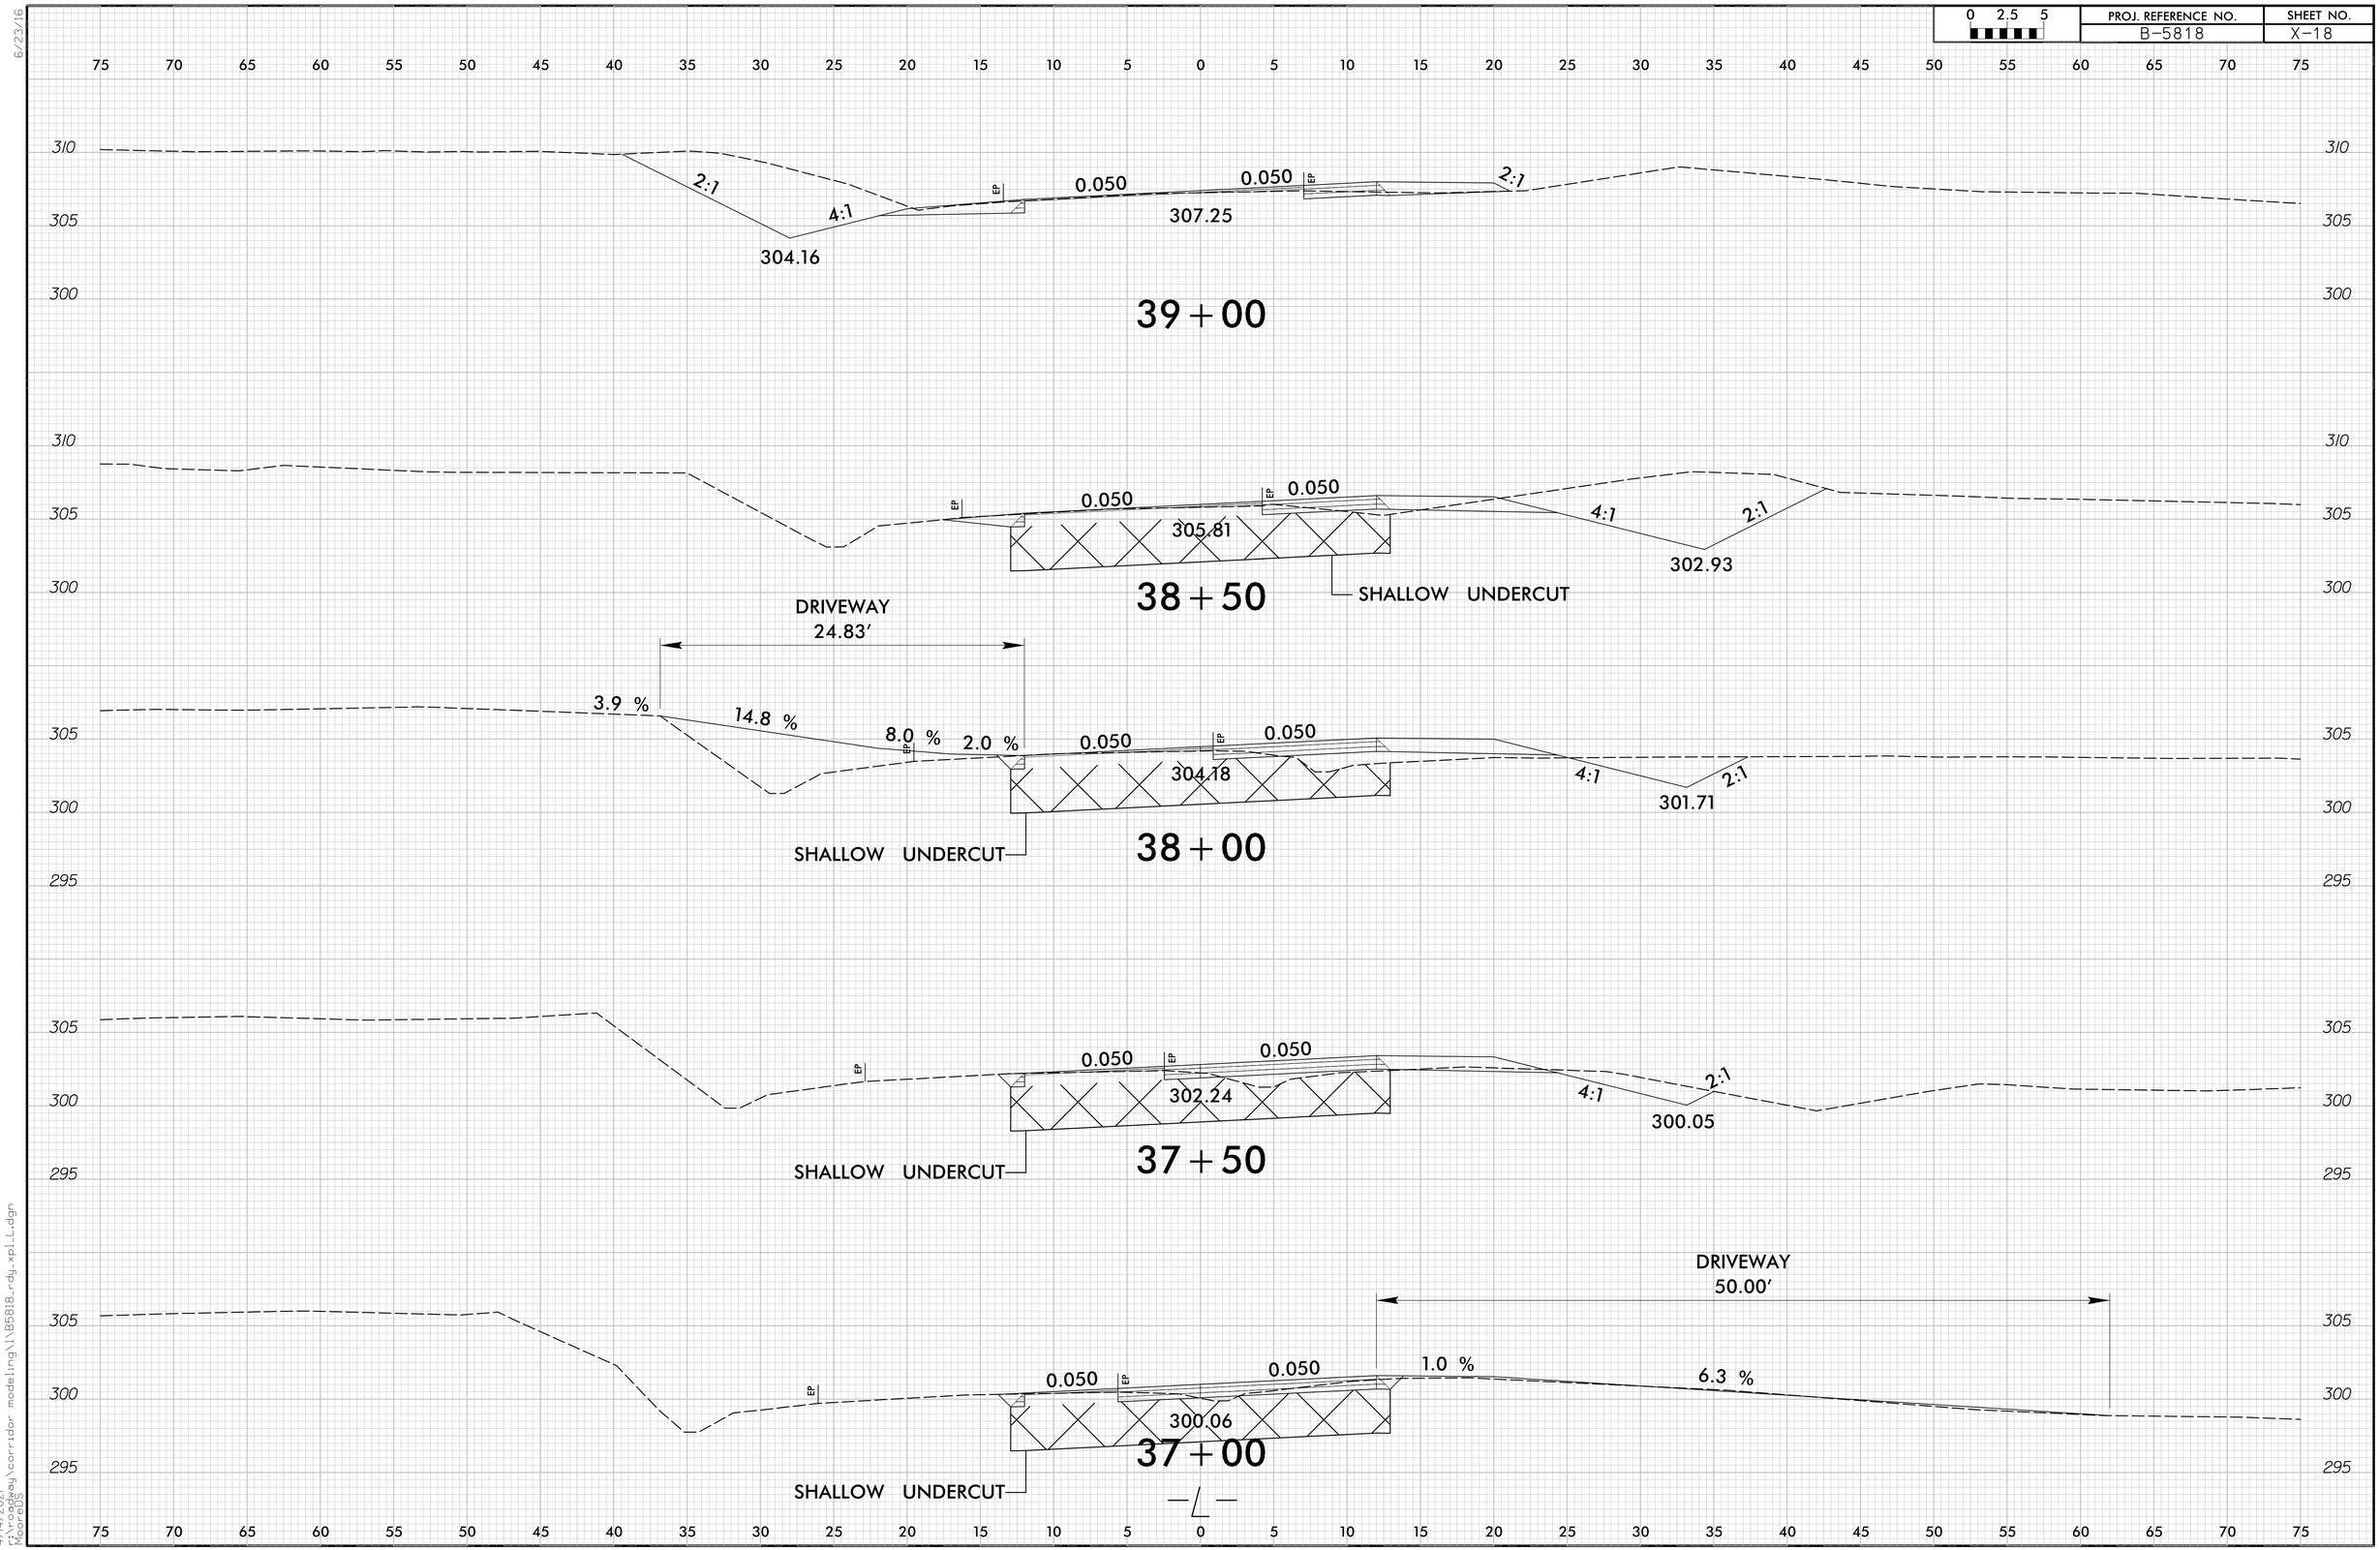

6/23/16

4/14/2021
Roadway\corridor modeling\1\B5818_rdg_xpl_L.dgn
MOORESB